



KATASTRÁLNÍ SITUAČNÍ VÝKRES, M 1:500

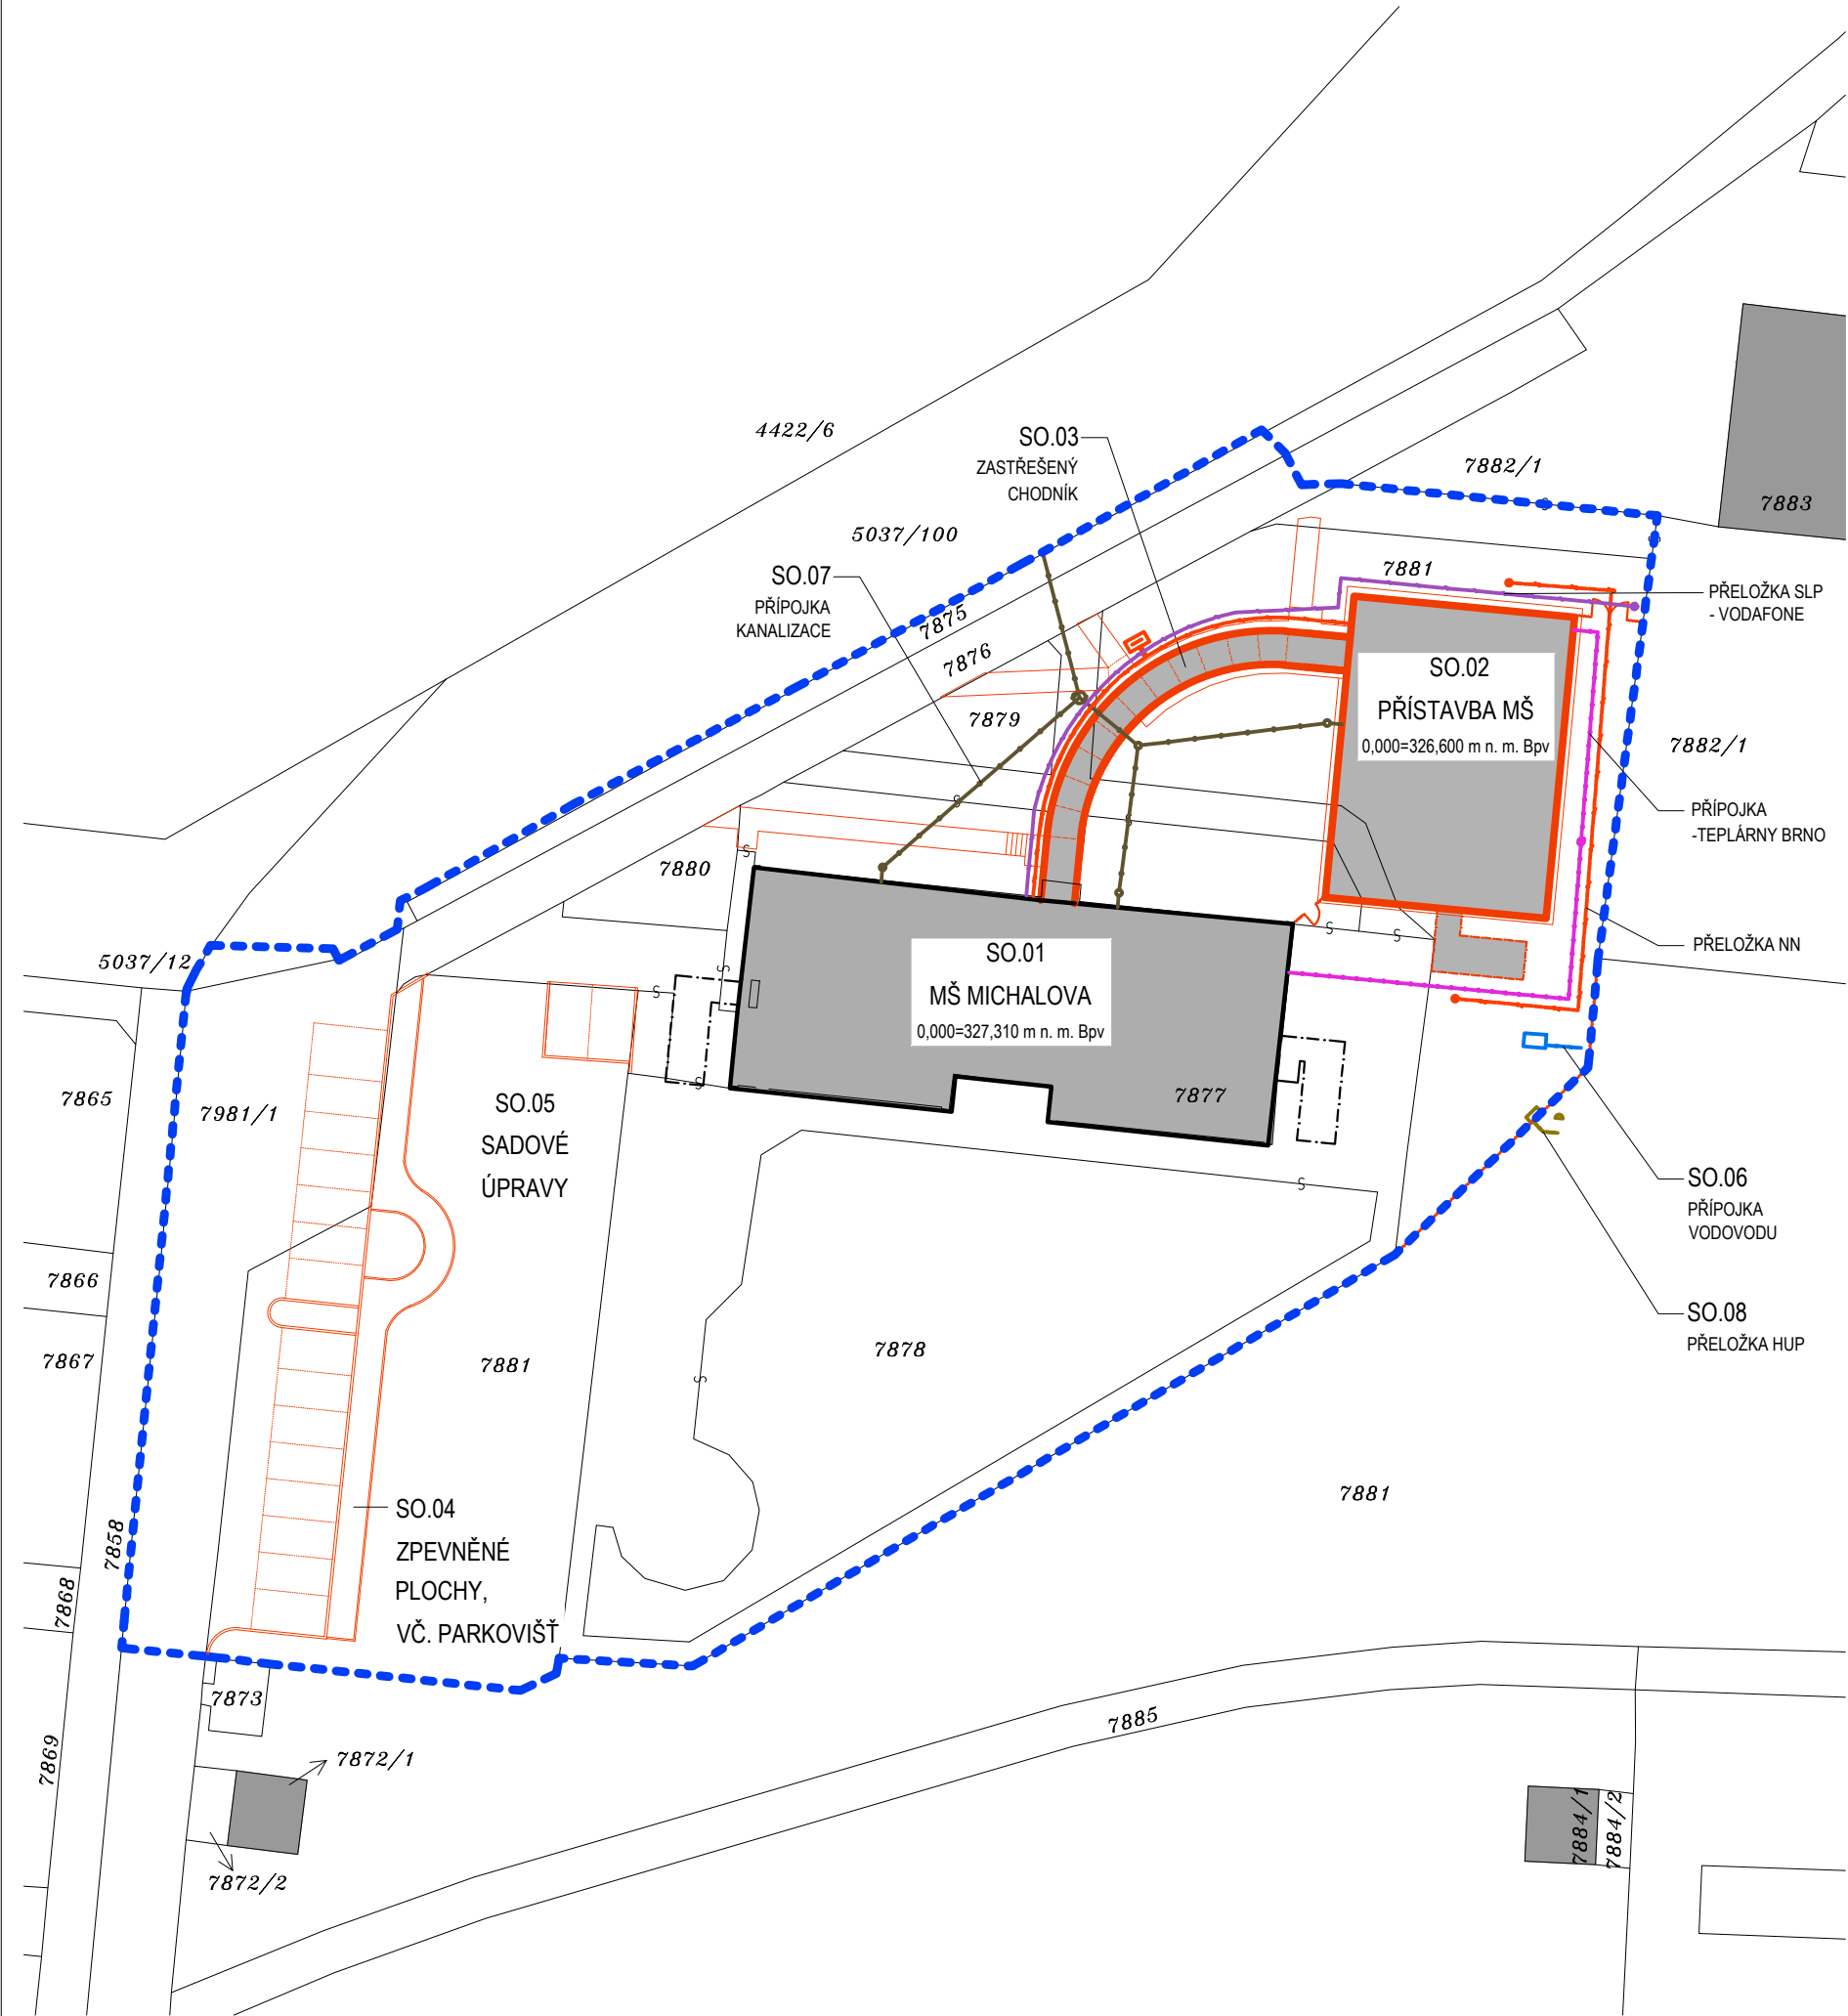

KATASTRÁLNÍ SITUAČNÍ VÝKRES, M 1:1000

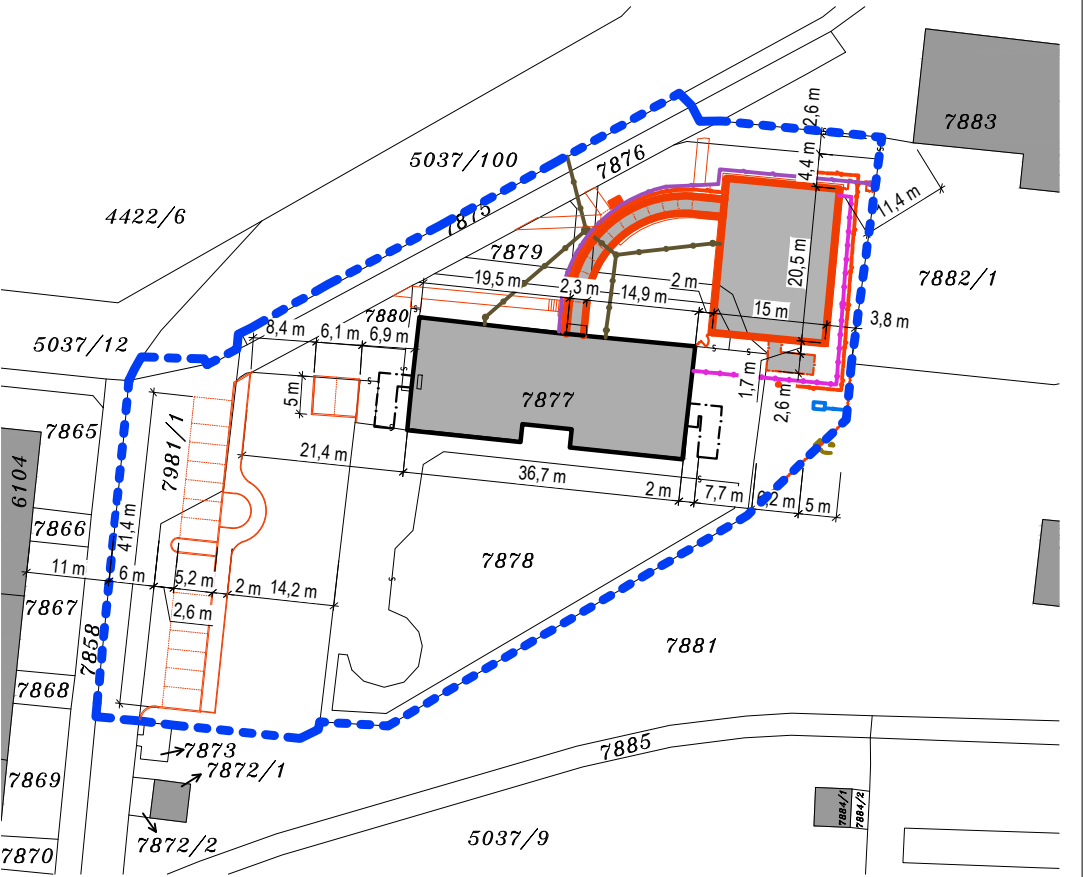

LEGENDA


- HRANICE ŘEŠENÉHO ÚZEMÍ
- STÁVAJÍCÍ ŘEŠENÝ OBJEKT SO.01
- ŘEŠENÉ NOVÉ OBJEKTY SO.02, SO.03
- STÁVAJÍCÍ OKOLNÍ OBJEKTY
- VEŘEJNÉ OSVĚTLENÍ (TSB)
- TEPLOVOD - TEPLARNY BRNO
- PŘELOŽKY A NOVÉ PŘÍPOJKY
- PŘELOŽKA A NOVÁ PŘÍPOJKA EL. NN
- NOVÁ PŘÍPOJKA VODOVODU
- NOVÁ SPLAŠKOVÁ KANALIZACE
- NOVÁ DEŠŤOVÁ KANALIZACE
- PŘELOŽKA SLP - VODAFONE
- NOVÁ PŘÍPOJKA TEPLOVODU
- NOVÁ PŘÍPOJKA PLYNU

POZN.:
PŘESNÉ TRASY PŘÍPOJEK A PŘELOŽEK BUDOU
SO.01=0,000=327,310 m n.m. Bpv, SO.02=0,000=326,600 m n.m. Bpv

DĚLENÍ NA OBJEKTY

SO.01	MŠ MICHALOVA (objekt není součástí společného povolení)
SO.02	PŘÍSTAVBA MŠ
SO.03	ZASTŘEŠENÝ CHODNÍK
SO.04a	ZPEVNĚNÉ PL. VE SPRÁVĚ B-KOM
SO.04b	ZPEVNĚNÉ PL. VE SPRÁVĚ MČ LIŠEŇ
SO.05	SADOVÉ ÚPRAVY
SO.06	PŘÍPOJKA VODOVODU
SO.07	PŘÍPOJKA KANALIZACE
SO.08	PŘELOŽKA PŘÍPOJKY PLYNU

CHRÁNĚNO AUTORSKÝM ZÁKONEM
- zákon č.121/2000 Sb. -

hlavní inženýr projektu	Ing. Vít Ševčík	<div></div> <div>Horní 32, 639 00 Brno, tel: 604 200 092</div>	
zodpovědný projektant	Ing. Vít Ševčík		
vypracoval	Bc. Jakub Kafka		
investor	Statutární město Brno		
místo stavby	Michalova 2430/2, 628 00 Brno–Líšeň p.č. 7876, 7877, 7878, 7879, 7880, 7881, 7882/1, 7981/1, k.ú. Líšeň		
akce		datum	03/2022
PŘÍSTAVBA A MODERNIZACE MŠ MICHALOVA		formát	A3
		č. zakázky	20_021
		stupeň	DPS
		měřítko	1:500, 1:1000
C SITUACE	obsah výkresu	číslo výkresu	číslo paré
KATASTRÁLNÍ SITUAČNÍ VÝKRES		C.2	