


ROZVINUTÝ POHLED (Z ULICE), M 1:100

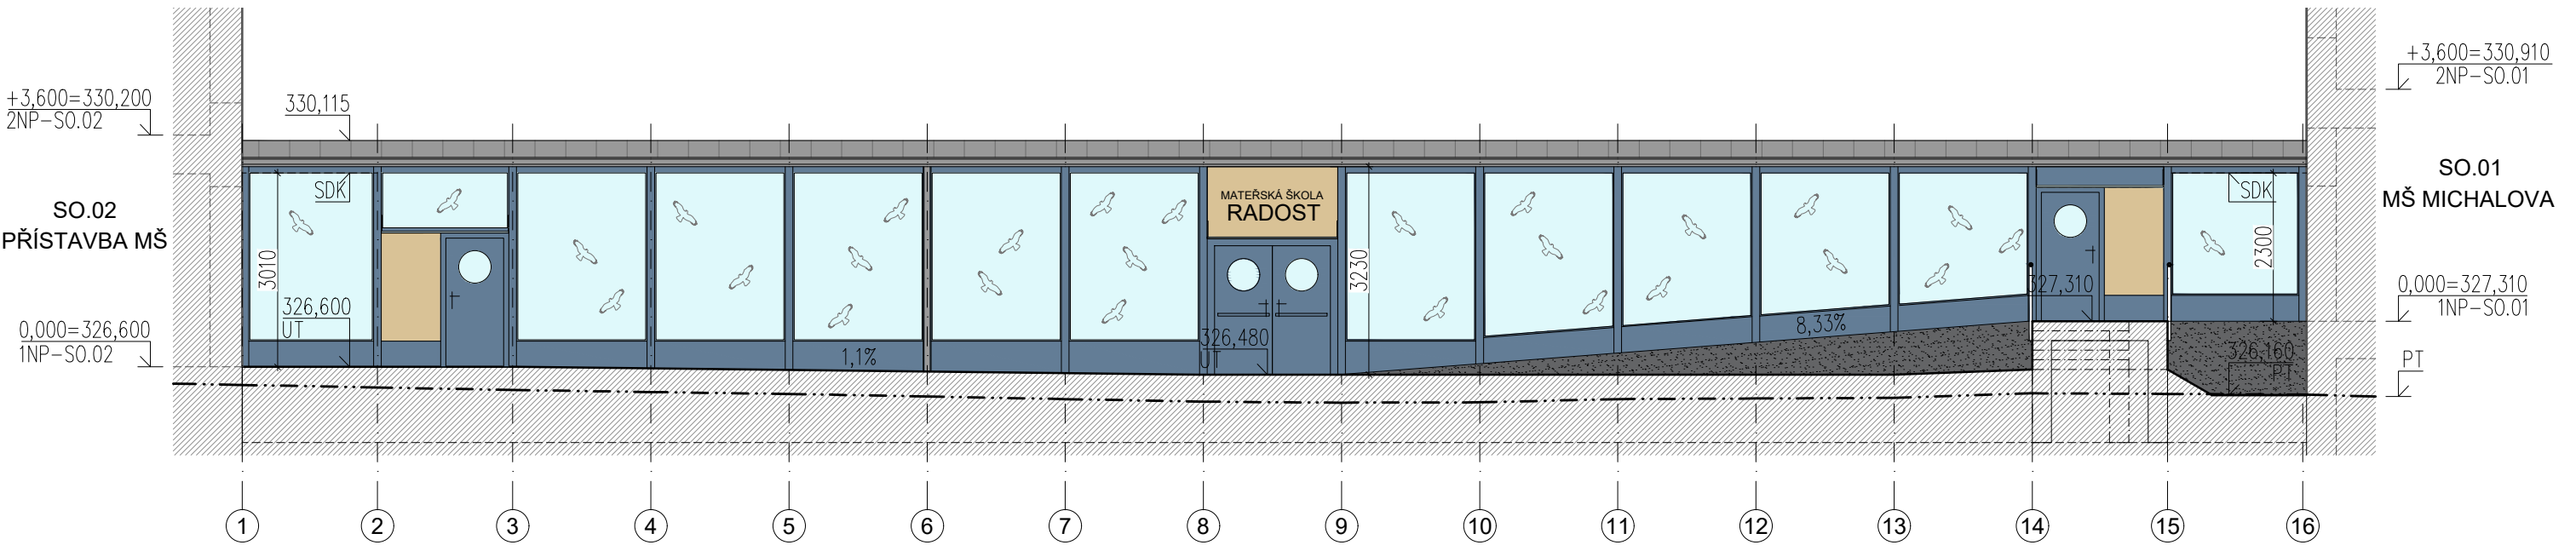


LEGENDA POVRCHŮ

- OBKLAD HLINÍKOVÝM LAKOVANÝM PLECHEM – OKROVÝ
- SOKLOVÁ MOZAIKOVÁ OMÍTKA – TMAVĚ ŠEDÁ
- HLINÍKOVÉ DVEŘE – MODROŠEDÝ LAK RAL 5014, ČIRÉ ZAKLENÍ
- HLINÍKOVÁ FASÁDA – MODROŠEDÝ LAK RAL 5014, ČIRÉ ZAKLENÍ+UV POLEPY (PROTI NÁRAZU PTACTVA)
- OPLECHOVÁNÍ A KLEMPÍŘSKÉ PRVKY – ŠEDÝ ODSTÍN

SO.01=0,000=327,310 m n.m. Bpv, SO.02=0,000=326,600 m n.m. Bpv

CHRÁNĚNO AUTORSKÝM ZÁKONEM
– zákon č.121/2000 Sb. –

hlavní inženýr projektu	Ing. Vít Ševčík	 Horní 32, 639 00 Brno, tel: 604 200 092	
zodpovědný projektant	Ing. Vít Ševčík		
vypracoval	Ing. Elena Ambrožová, Ph.D.		
investor	Statutární město Brno		
místo stavby	Michalova 2430/2, 628 00 Brno-Líšeň p.č. 7876, 7877, 7878, 7879, 7880, 7881, 7882/1, 7981/1, k.ú. Líšeň		
akce		datum	05/2021
PŘÍSTAVBA A MODERNIZACE MŠ MICHALOVA: SO.03 - ZASTŘEŠENÝ CHODNÍK		formát	A3
		č. zakázky	20_021
		stupeň	DPS
		měřítko	1:100
D.1.1 ARCHITEKTONICKO-STAVEBNÍ ŘEŠENÍ	obsah výkresu	číslo výkresu	číslo paré
ROZVINUTÝ POHLED (Z ULICE)		256	