


SCHÉMA OPLOCENÍ AREÁLU
M 1:500

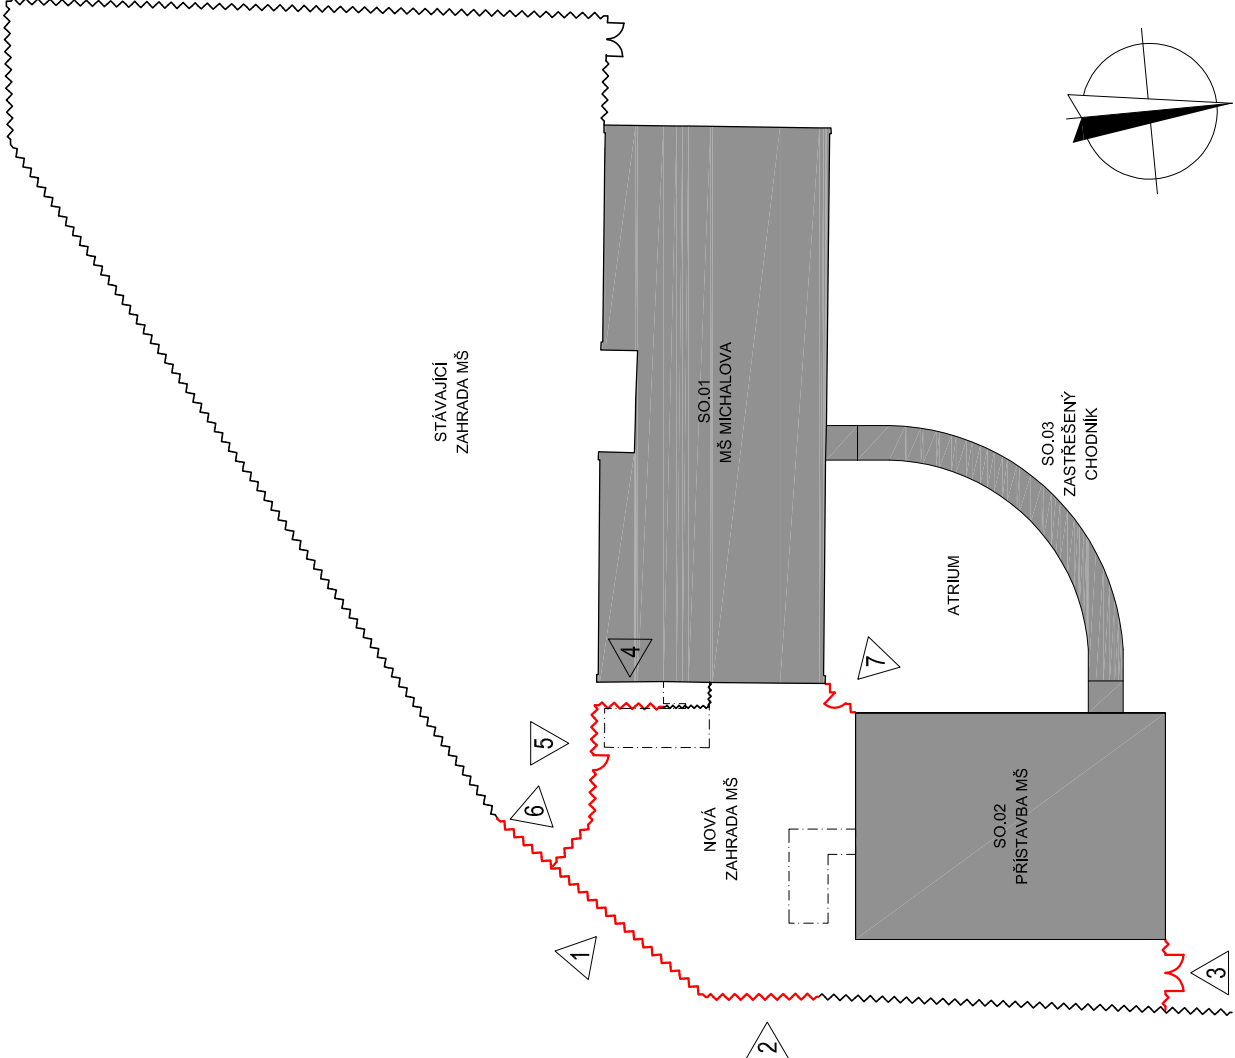

LEGENDA


- STÁVAJÍCÍ OPLOCENÍ
- NOVÉ OPLOCENÍ

| | |
|---|--|
| hlavní inženýr projektu | Ing. Vít Ševčík |
| zodpovědný projektant | Ing. Vít Ševčík |
| vyracoval | Bc. Zuzana Filíková |
| investor | Statutární město Brno |
| místo stavby | Michalova 2430/2, 628 00 Brno-Líšeň p.č. 7876, 7877, 7878, 7879, 7880, 7881, 7882/1, 7981/1, k.ú. Líšeň |
| akce | |
| PŘÍSTAVBA A MODERNIZACE MŠ MICHALOVA: SO.05 - SADOVÉ ÚPRAVY | |
| VÝKRESOVÁ ČÁST | |
| obsah výkresu | |
| OPLOCENÍ AREÁLU | |
| 205 | |


| | |
|---------------|------------|
| datum | 05/2021 |
| formát | |
| č. zakázky | 20_021 |
| stupeň | DPS |
| měřítko | 1:50 |
| číslo výkresu | číslo poré |

CHRÁNĚNO AUTORSKÝM ZÁKONEM
- zák. č. 121/2000 Sb. -


POHLED 1

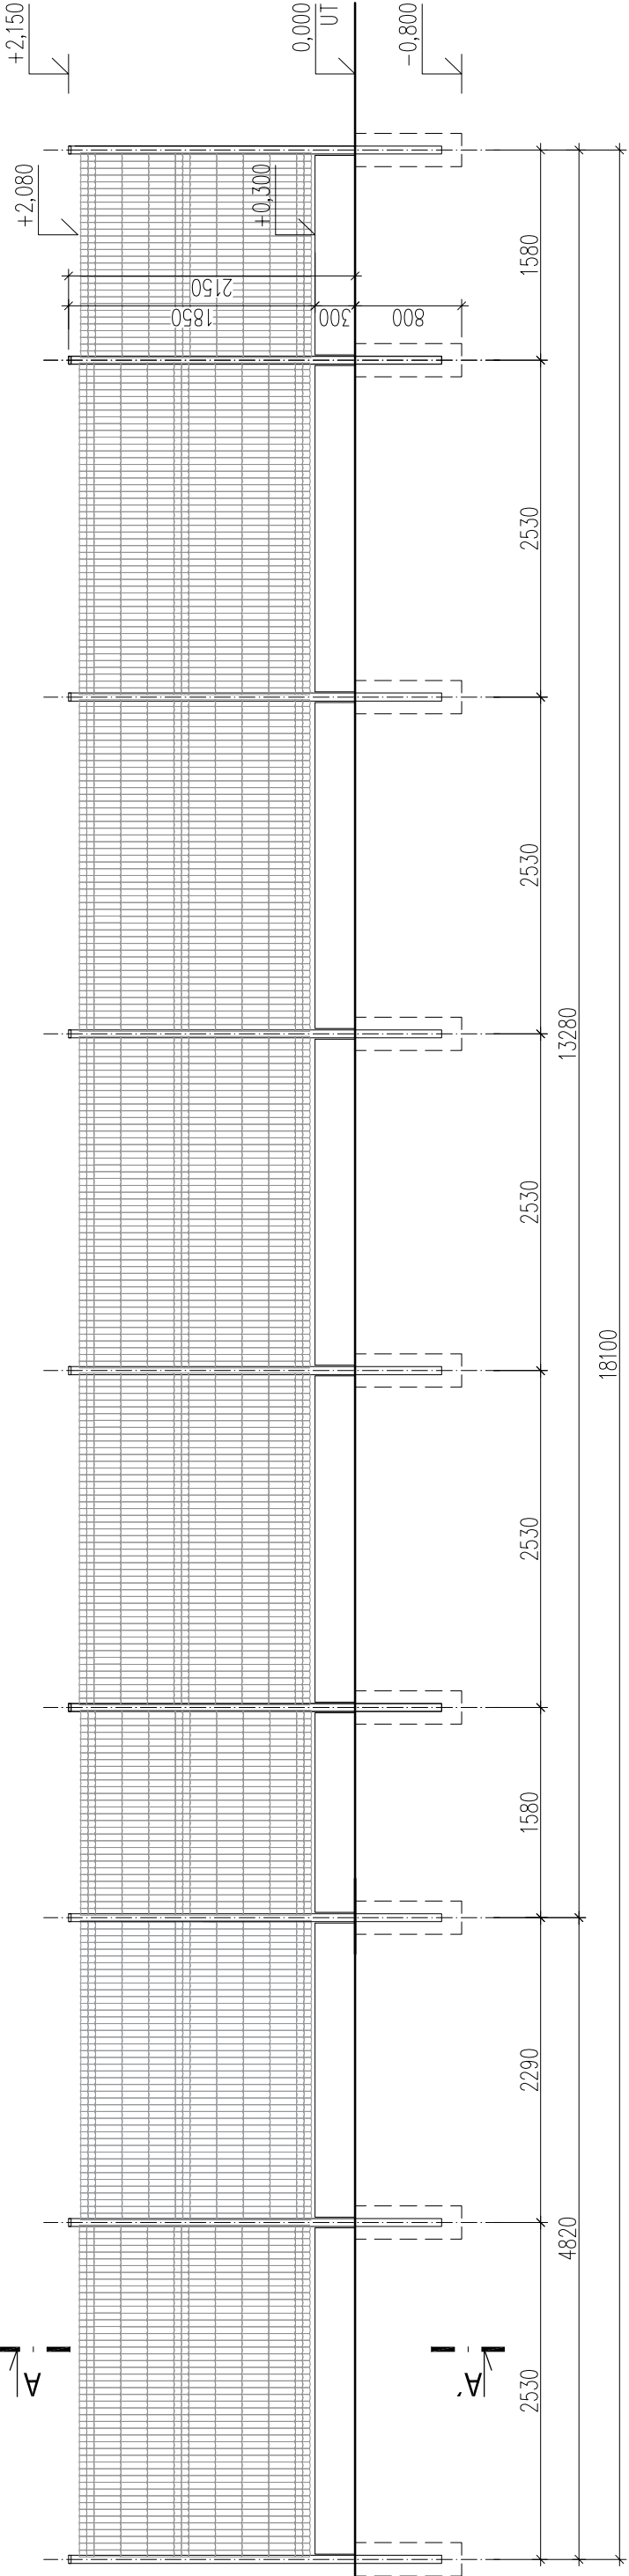


POHLED 2

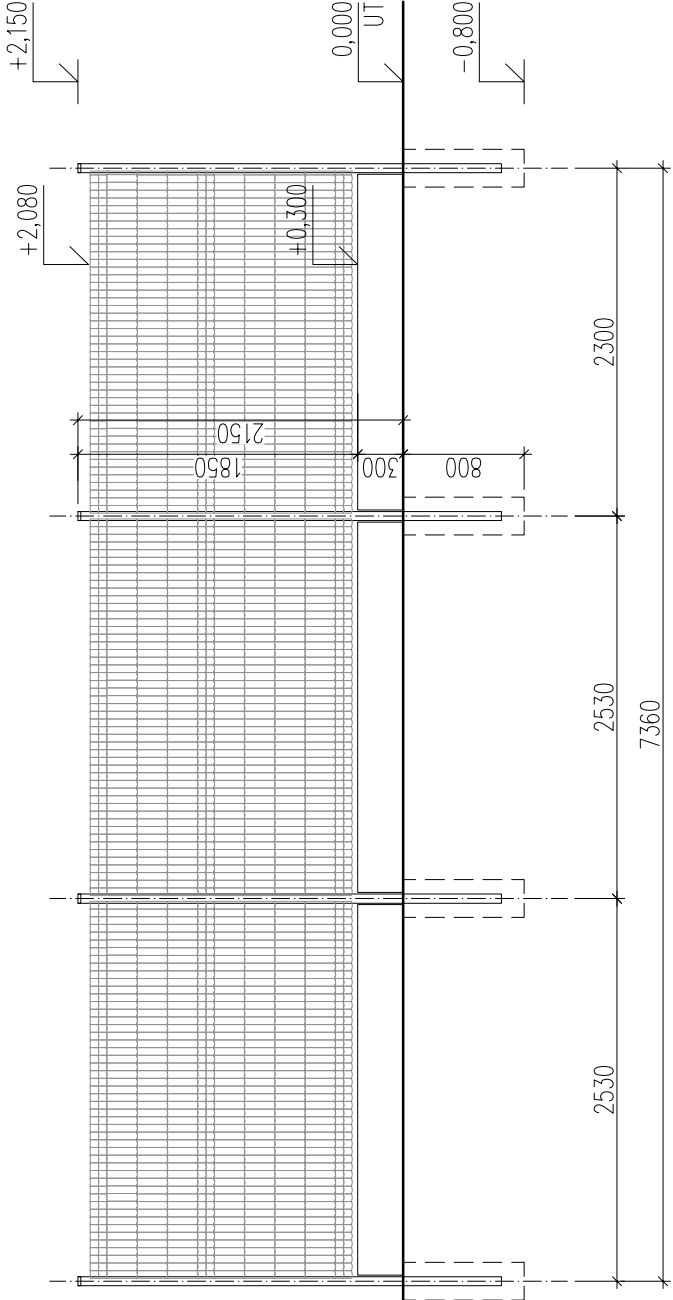

POHLED 3

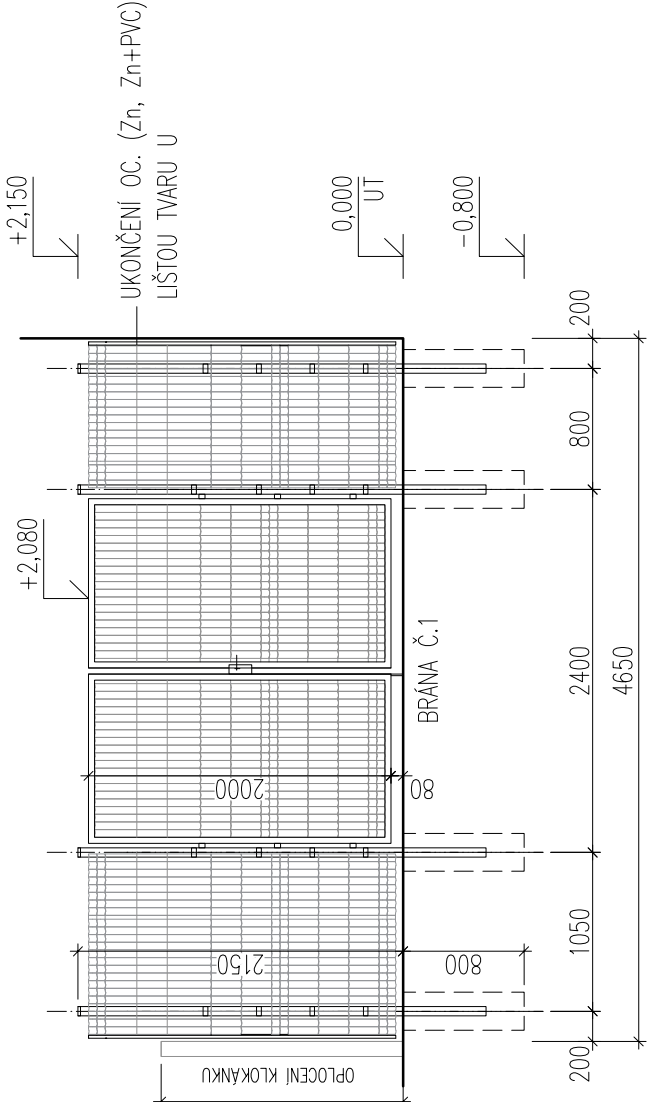

ŘEZ A-A'

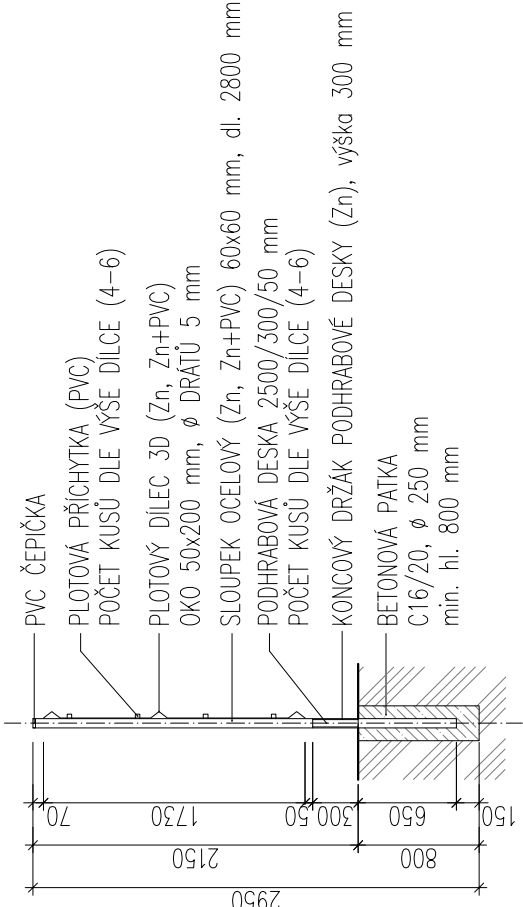

BRÁNA Č. 1 – POPIS:
OCELOVÁ, OTEVÍRACÍ, DVOUKŘÍDLÁ BRÁNA S VÝPLNÍ
RAM: 40/40/4 (Zn+NASTŘIK)
VÝPLŇ: PLETIVO VIZ PLOTOVÝ DÍLEC
KOVÁNÍ: KLIKA-KLIKA (NEREZ OCEL), CYLINDRICKÝ ZÁMEK,
2x3 ZÁVĚSY, 2x ZÁVLAČKA