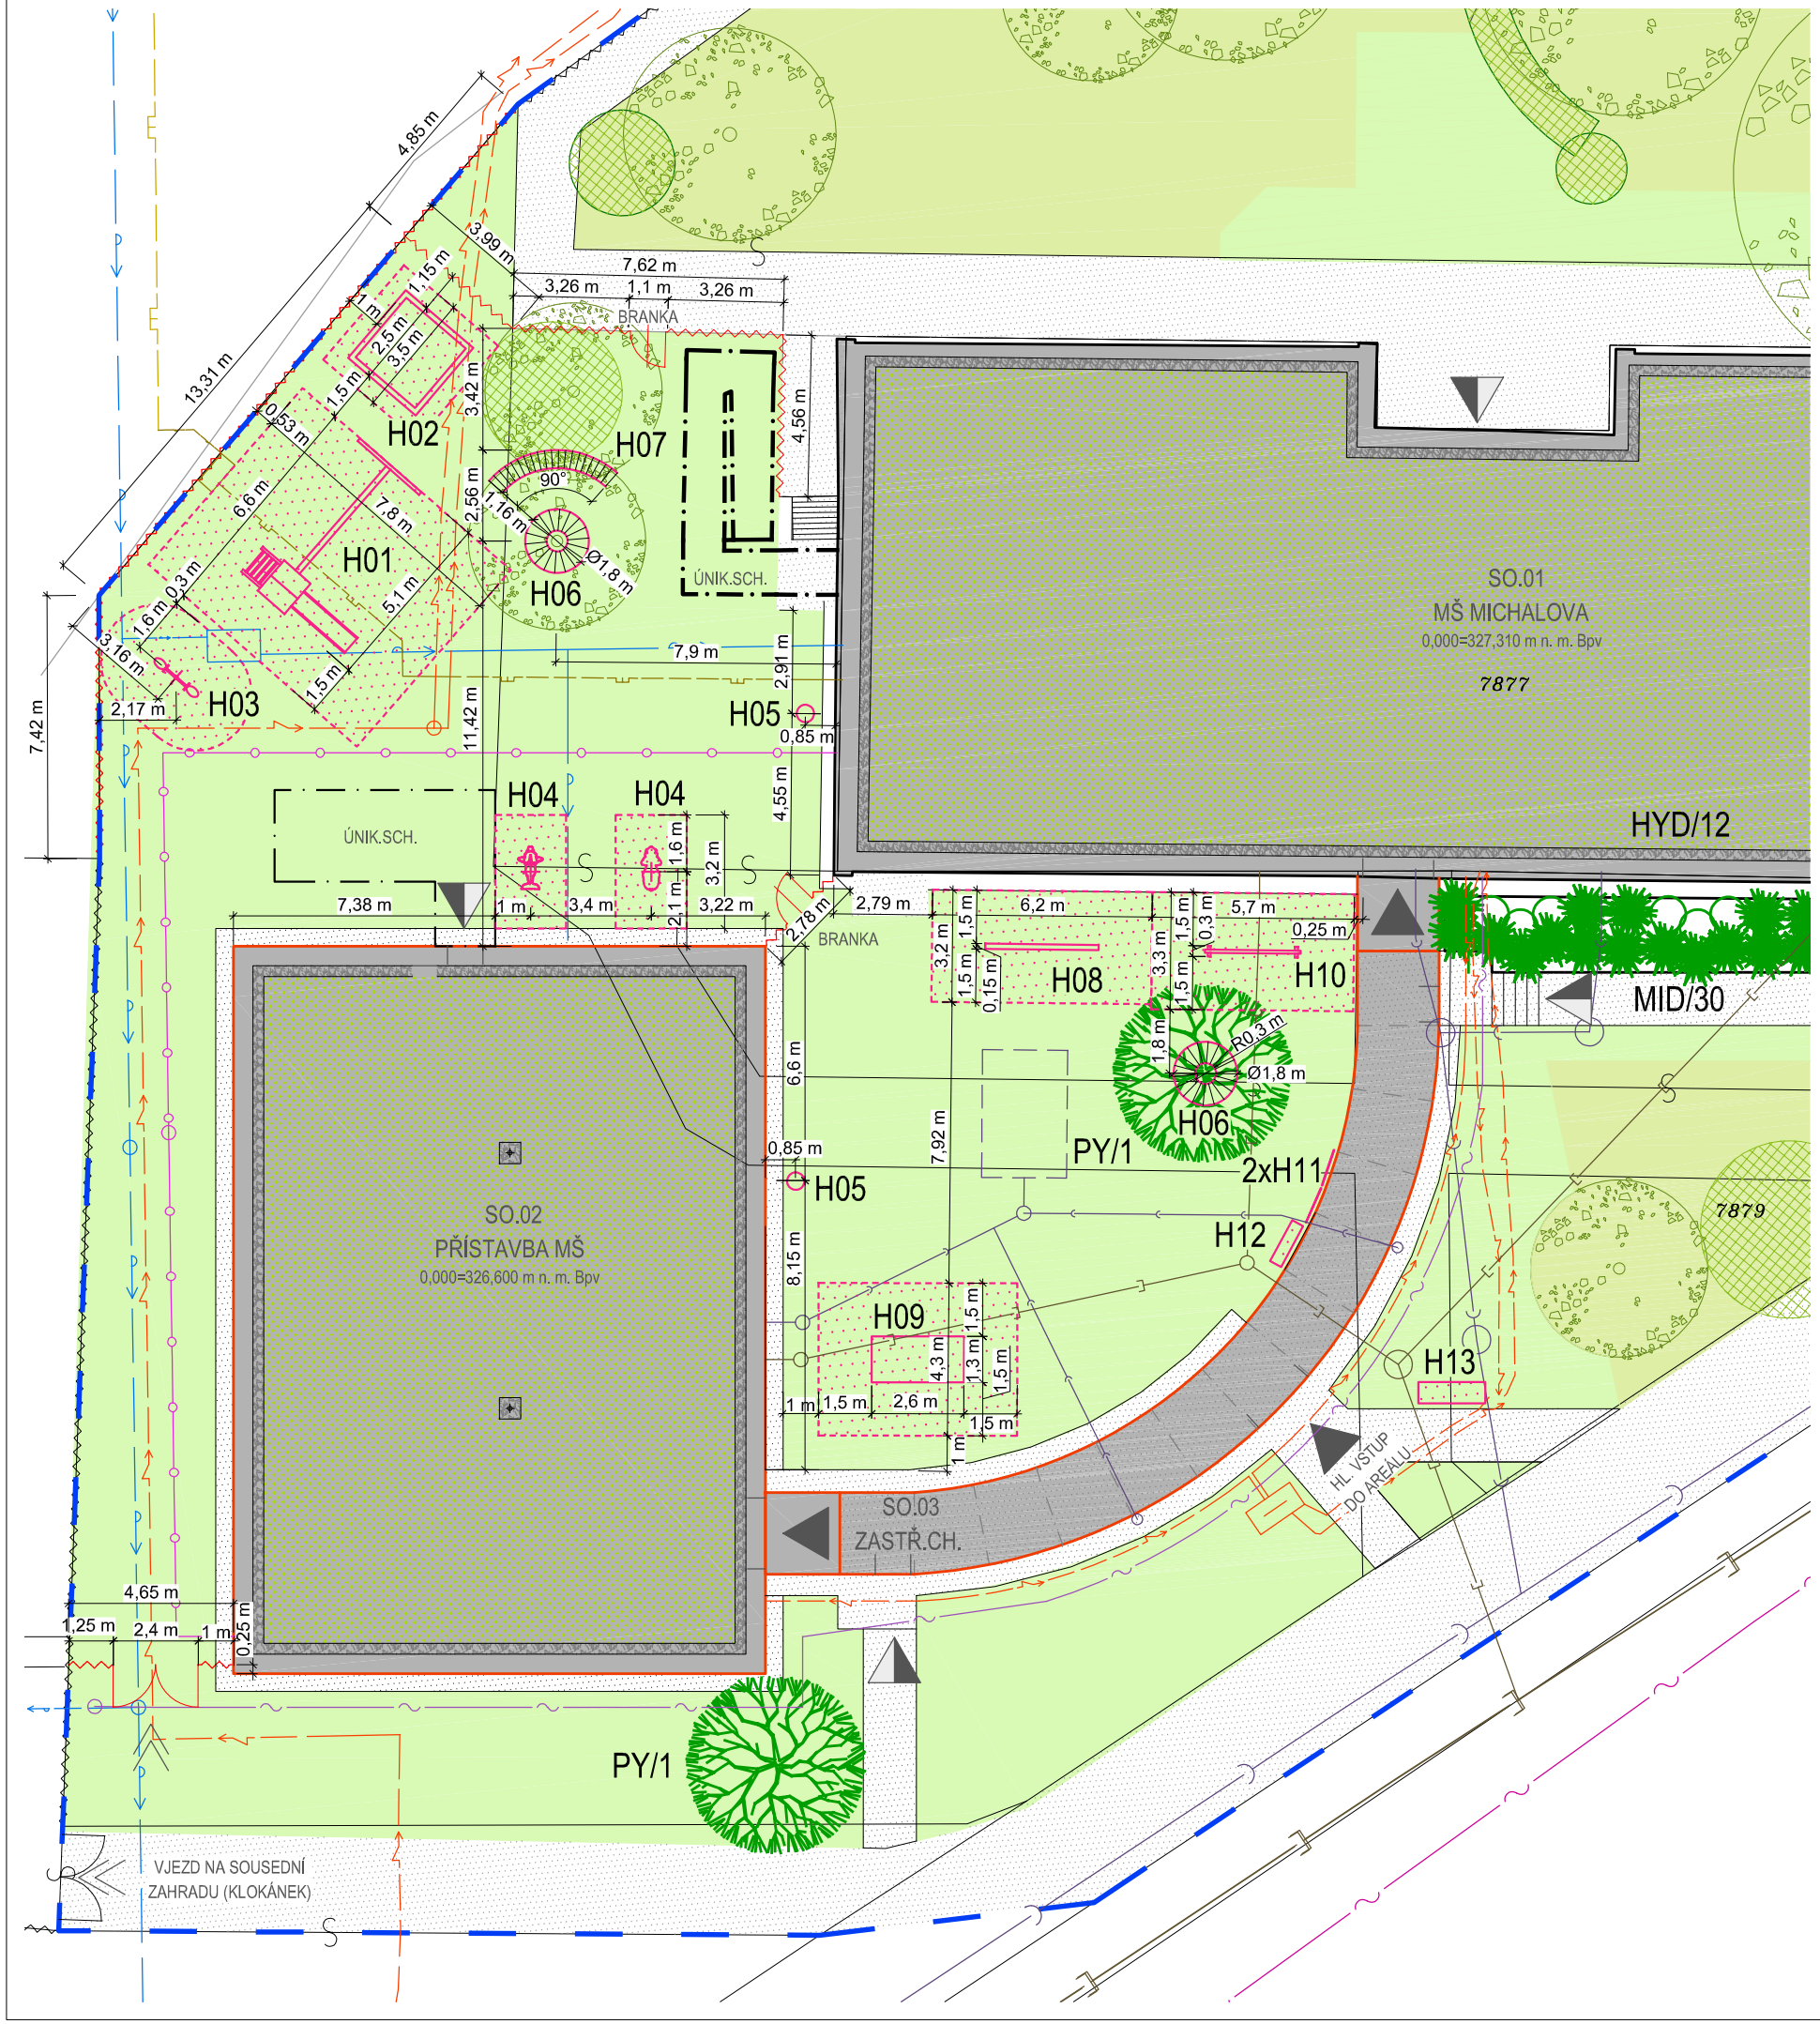

LEGENDA

- HRANICE ŘEŠENÉHO ÚZEMÍ
- STÁVAJÍCÍ OBJEKT SO.01
- NOVÉ OBJEKTY
- STÁVAJÍCÍ / NOVÉ OPLOCENÍ
- STROMY STÁVAJÍCÍ
- STROMY PŘESÁZENÉ
- KEŘE STÁVAJÍCÍ
- KEŘE JEHLIČNATÉ/LISTNATÉ
- PLOCHY ZELENĚ - PŮVODNÍ
- ZATRAVNĚNÍ - NOVÉ
- ZELENÁ STŘECHA / KAČÍREK
- NOVÉ HERNÍ PRVKY S DOPADOVOU PLOCHOU
  PRVKY MOBILÁŘE

Prvky hřiště

H01	Herní sestava s věží, skluzavkou a houpačkami
H02	Pískoviště se sedáky
H03	Pružinová houpačka pro dva
H04	Pružinová houpačka
H05	Pítko
H06	Kruhová lavice - posezení pod stromem
H07	Oblouková lavice
H08	Lanový herní prvek
H09	Herní sestava - vláček
H10	Kladina
H11	Stojan na koloběžky
H12	Dětský stojan na kola
H13	Stojan na kola

LEGENDA STÁVAJÍCÍCH SÍTÍ

- ELEKTRO NN - E.ON
- ELEKTRO VN - E.ON
- PLYN NTL
- ELEKTRO NN - CETIN
- ELEKTRO SLP - CETIN
- ELEKTRO SLP - VODAFONE
- VODOVODNÍ ŘAD - BVaK
- KANALIZACE DEŠŤOVÁ - BVaK
- KANALIZACE SPLAŠKOVÁ - BVaK

LEGENDA PŘÍPOJEK

- STÁV. PŘÍPOJKA ELEKTRA NN - E.ON
- STÁV. PŘÍPOJKA VODOVODU - BVaK
- STÁV. SPLAŠKOVÁ KANAL. - AREÁLOVÁ
- STÁV. DEŠŤOVÁ KANAL. - AREÁLOVÁ
- STÁV. PŘÍPOJKA PLYNU NTL - GasNet
- STÁV. PŘÍPOJKA ELEKTRA SLP - CETIN
- TEPLOVOD - BRNĚNSKÉ TEPLÁRNY

CHRÁNĚNO AUTORSKÝM ZÁKONEM – zákon č.121/2000 Sb. –

hlavní inženýr projektu	Ing. Vít Ševčík
zodpovědný projektant	Ing. Vít Ševčík
vypracoval	Bc. Zuzana Filáková
investor	Statutární město Brno
místo stavby	Michalova 2430/2, 628 00 Brno–Líšeň p.č. 7876, 7877, 7878, 7879, 7880, 7881, 7882/1, 7981/1, k.ú. Líšeň

MENHIR PROJEKT
Horní 32, 639 00 Brno, tel: 604 200 092

akce

PŘÍSTAVBA A MODERNIZACE MŠ MICHALOVA:

SO.05 - SADOVÉ ÚPRAVY, HŘIŠTĚ, OPLOCENÍ

VÝKRESOVÁ ČÁST

obsah výkresu

ROZMÍSTĚNÍ HERNÍCH PRVKŮ

datum	05/2021
formát	A3
č. zakázky	20_021
stupeň	DPS
měřítko	1:200
číslo výkresu	203
číslo paré	