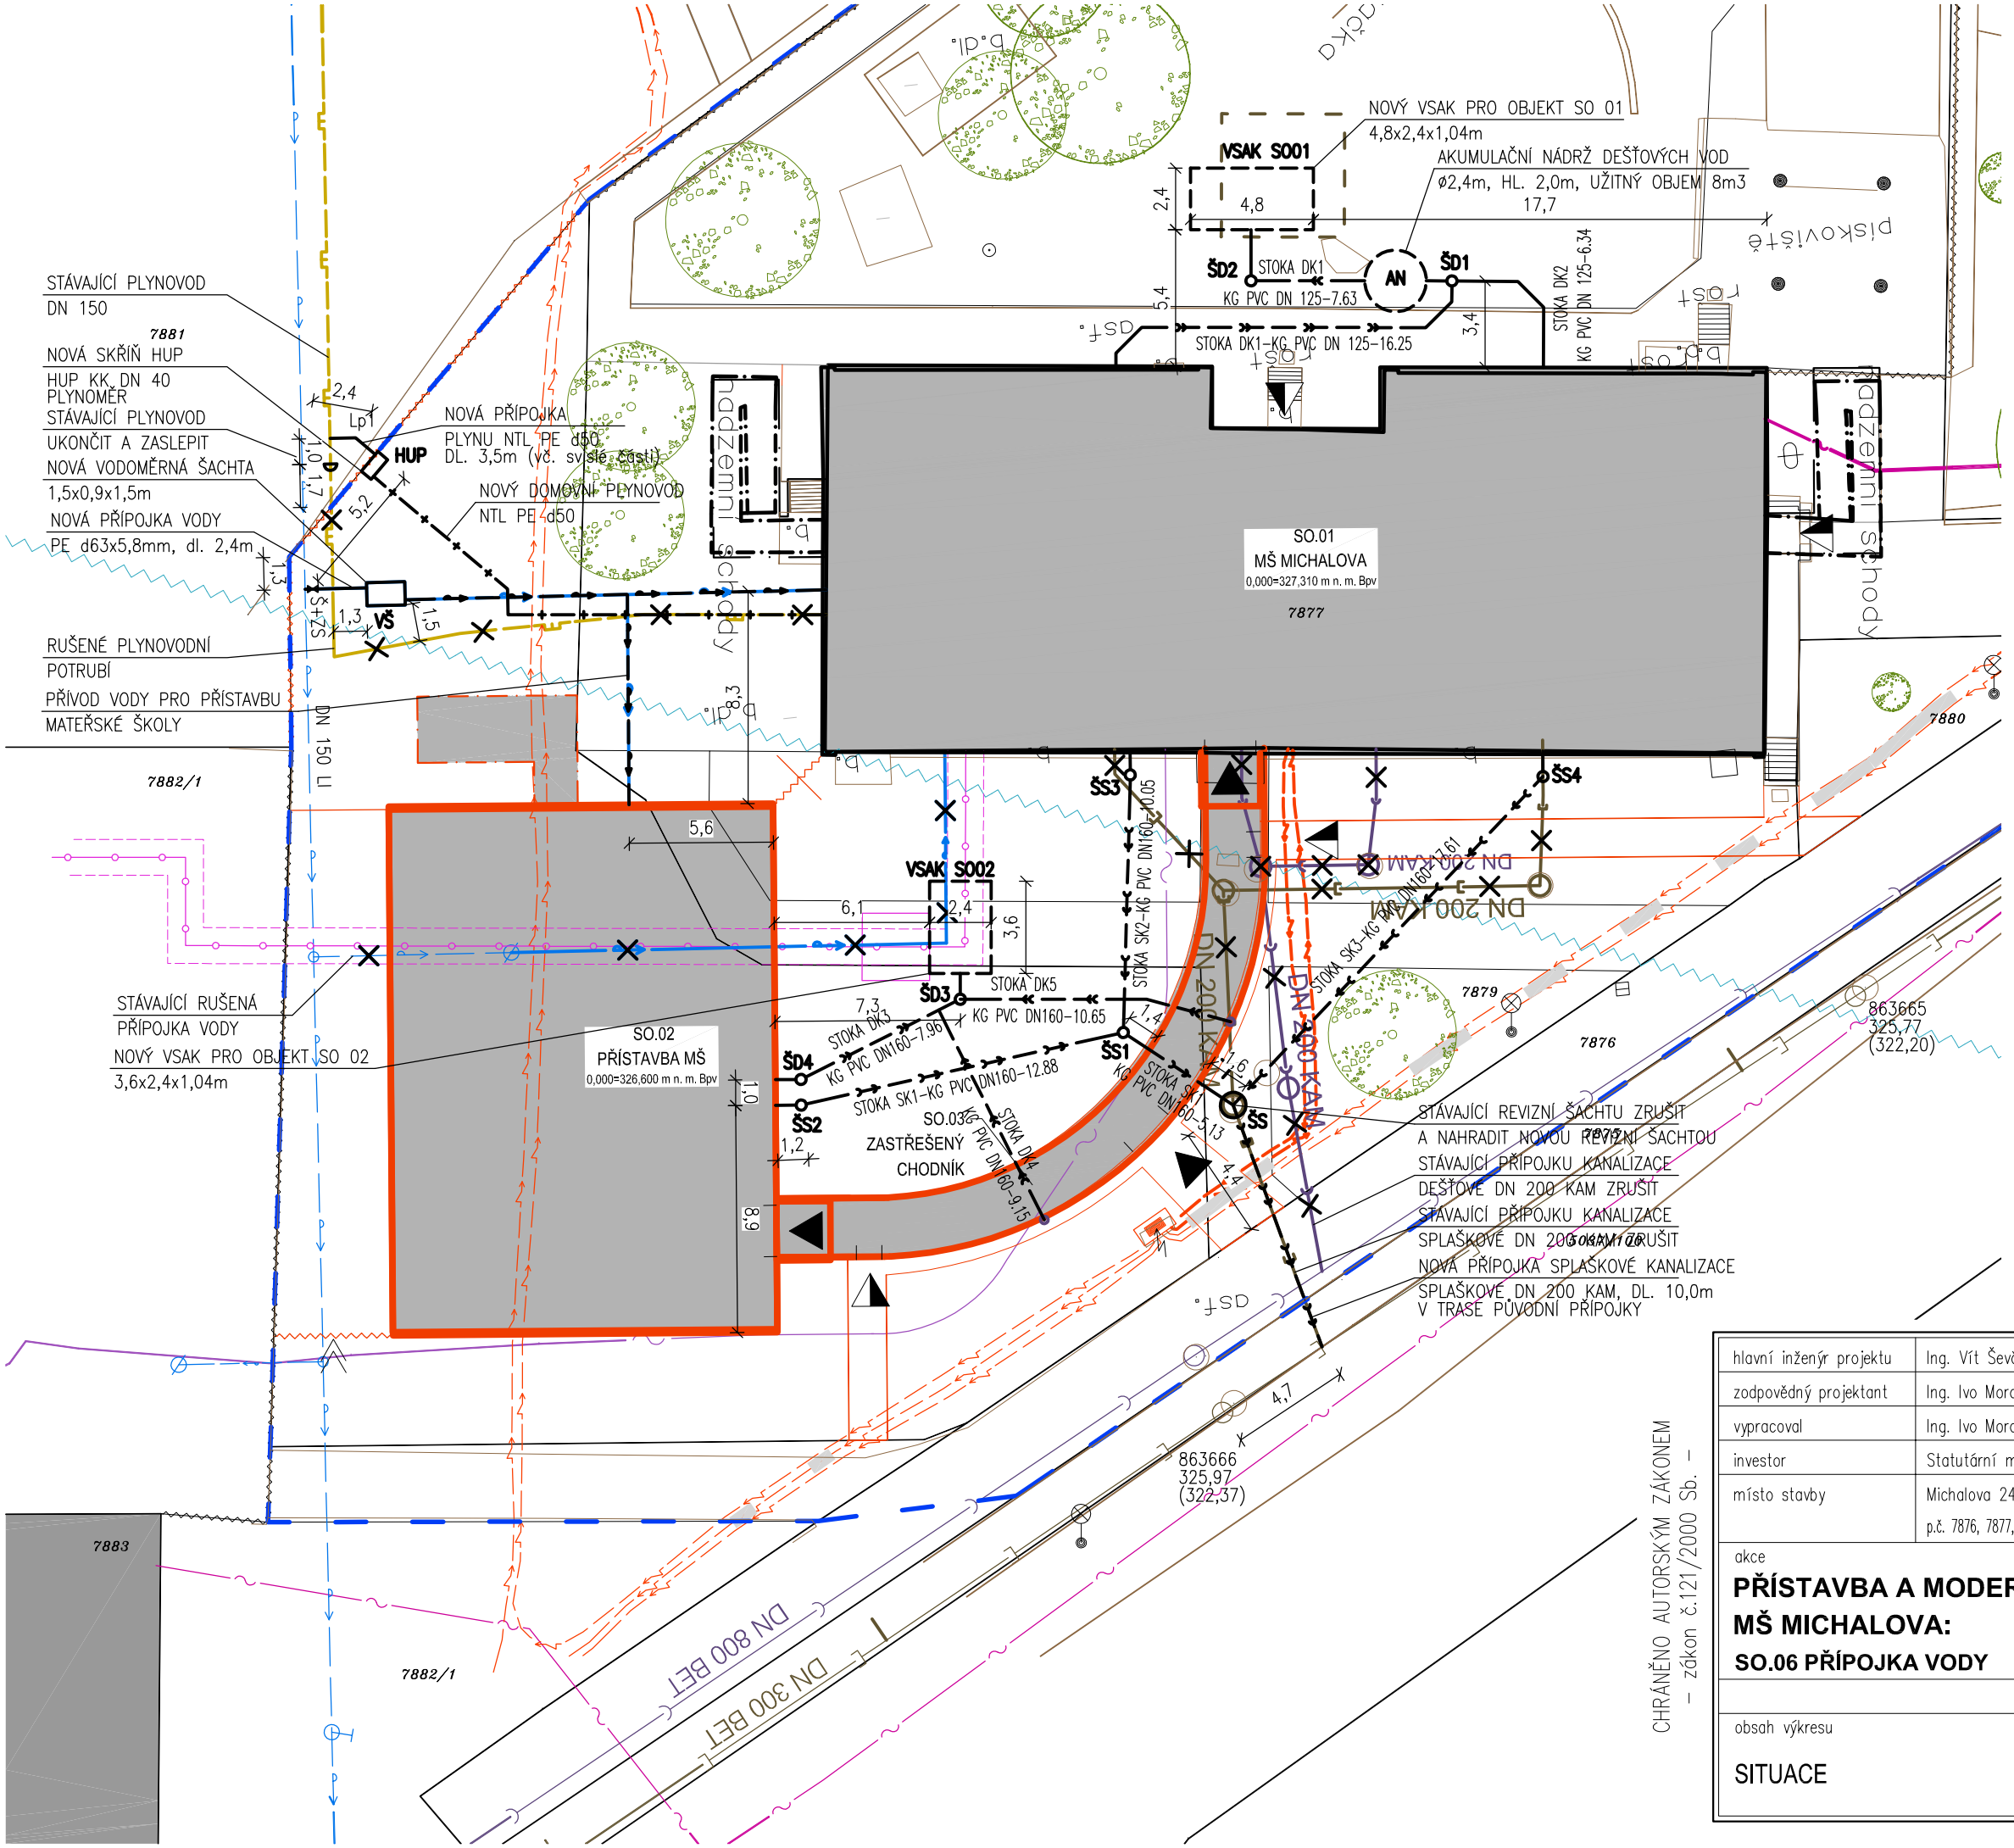

LEGENDA

- HRANICE ŘEŠENÉHO ÚZEMÍ
- NEŘEŠENÝ STÁVAJÍCÍ OBJEKT SO.01
- ŘEŠENÉ NOVÉ OBJEKTY
- STÁVAJÍCÍ OKOLNÍ OBJEKTY

LEGENDA STÁVAJÍCÍCH SÍTÍ

- ELEKTRO NN - E.ON
- ELEKTRO VN - E.ON
- PLYN NTL
- ELEKTRO NN - CETIN
- ELEKTRO SLP - CETIN
- MIKROVLNNÉ SPOJE MW - T-MOBILE
- ELEKTRO SLP - VODAFONE
- VODOVODNÍ ŘAD - BVaK
- KANALIZACE DEŠŤOVÁ - BVaK
- KANALIZACE SPLAŠKOVÁ - BVaK
- TEPLOVOD - BRNĚNSKÉ TEPLÁRNY

LEGENDA PŘÍPOJEK

- STÁV. PŘÍPOJKA ELEKTRA NN - E.ON
- STÁV. PŘÍPOJKA VODOVODU - BVaK
- STÁV. SPLAŠKOVÁ KANAL. - AREÁLOVÁ
- STÁV. DEŠŤOVÁ KANAL. - AREÁLOVÁ
- STÁV. PŘÍPOJKA PLYNU NTL - GasNet
- STÁV. PŘÍPOJKA ELEKTRA SLP - CETIN

LEGENDA NAVRHOVANÝCH SÍTÍ

- PŘÍPOJKA VODY, AREÁLOVÝ VODOVOD
- SPLAŠKOVÁ KANAL. - AREÁLOVÁ
- DEŠŤOVÁ KANAL. - AREÁLOVÁ
- NTL PŘÍPOJKA PLYNU

Ing. Ivo Morawitz
Dubová 642/15, 637 00 Brno
tel. 776 177 104, ivo.morawitz@gmail.com

hlavní inženýr projektu	Ing. Vít Ševčík
zodpovědný projektant	Ing. Ivo Morawitz
vypracoval	Ing. Ivo Morawitz
investor	Statutární město Brno
místo stavby	Michalova 2430/2, 628 00 Brno-Líšeň p.č. 7876, 7877, 7878, 7879, 7880, 7881, 7882/1, 7981/1, k.ú. Líšeň

MENHIR PROJEKT
Horní 32, 639 00 Brno, tel: 604 200 092

akce

PŘÍSTAVBA A MODERNIZACE MŠ MICHALOVA:

SO.06 PŘÍPOJKA VODY

datum	04/2022
formát	2 xA4
č. zakázky	20_021
stupeň	DPS
měřítko	1:250
číslo výkresu	102
číslo paré	

obsah výkresu: SITUACE

CHRÁNĚNO AUTORSKÝM ZÁKONEM – zákon č.121/2000 Sb. –