

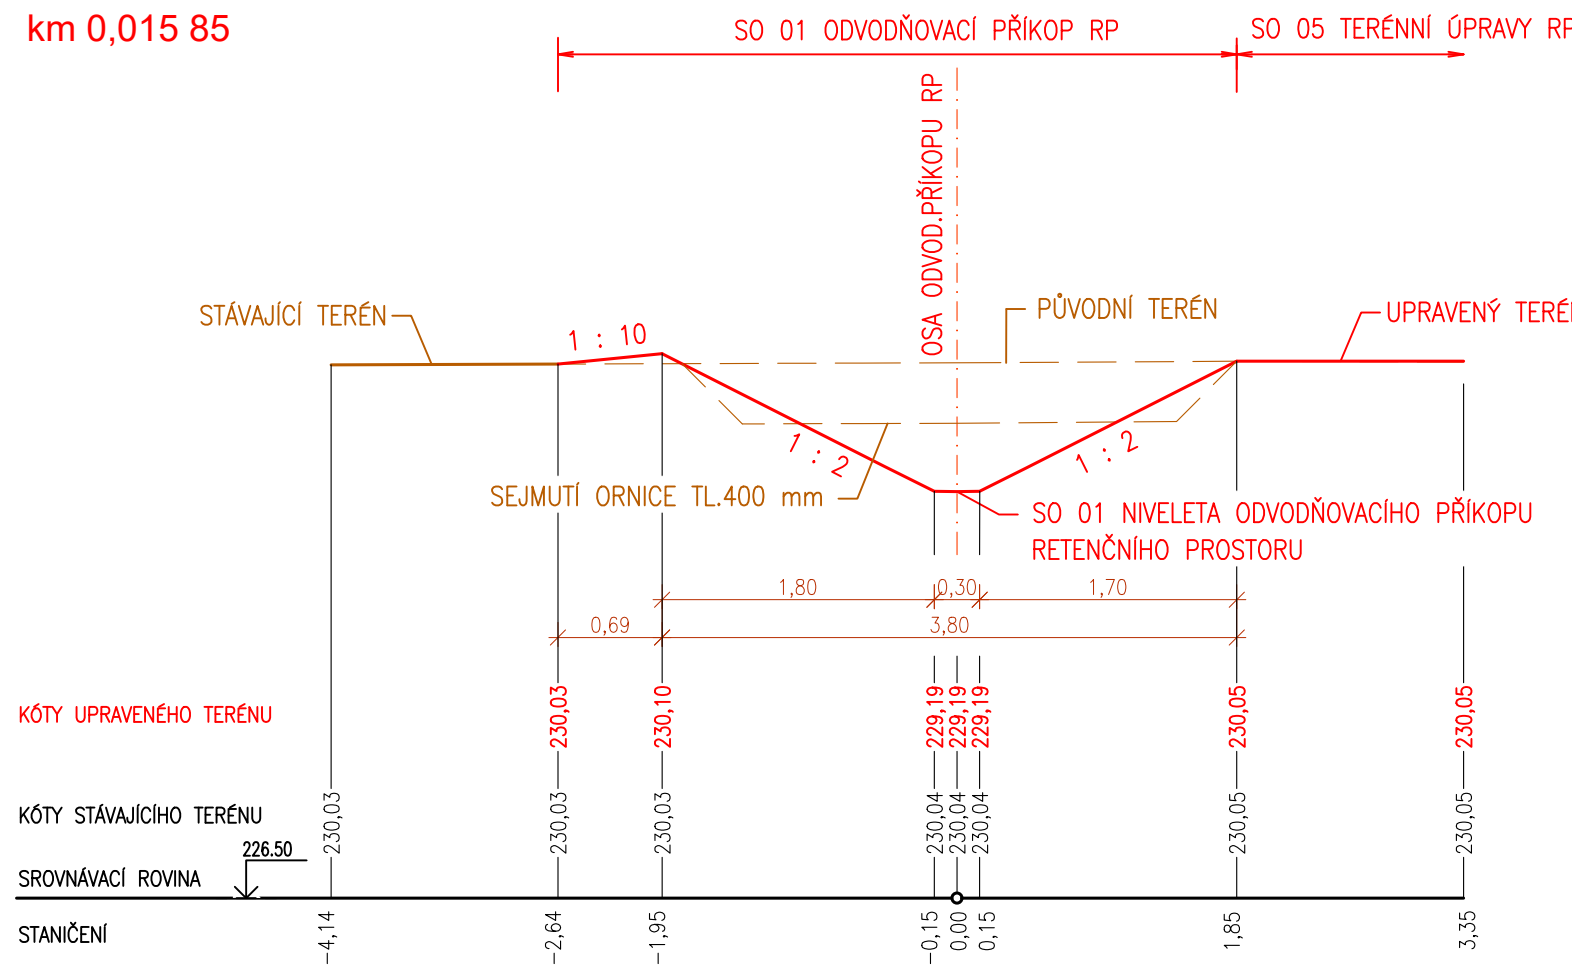


**ZAMILOVANÝ HÁJEK BUDOUCÍM GENERACÍM, TERÉNNÍ ÚPRAVY
SO 01 ODVODŇOVACÍ PŘÍKOP RETENČNÍHO PROSTORU
M 1 : 50**



ŘEZ A - A 1 : 50
km 0,015 85

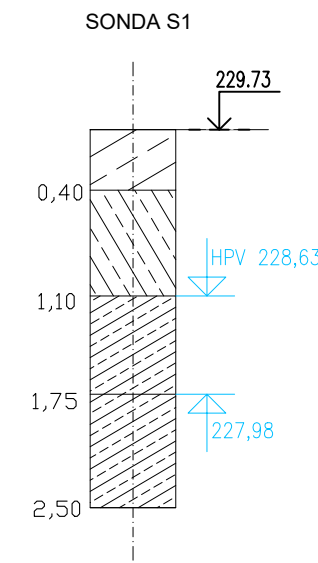

ŘEZ B - B 1 : 50
km 0,080 45

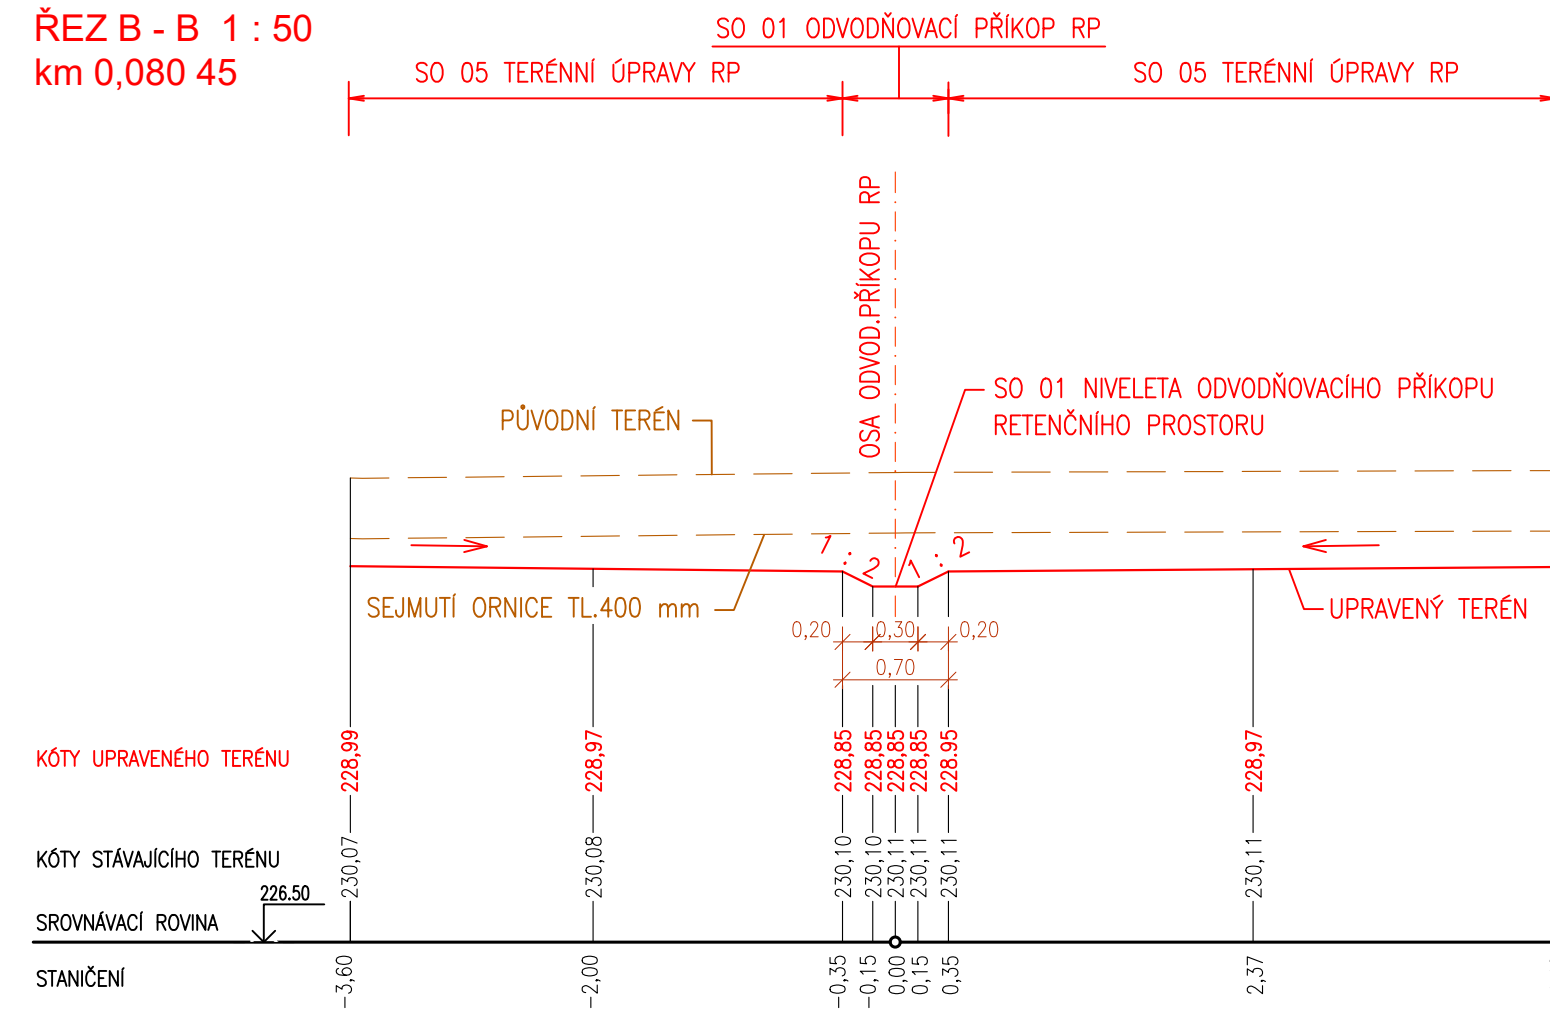

ŘEZ C - C 1 : 50
km 0,170 45

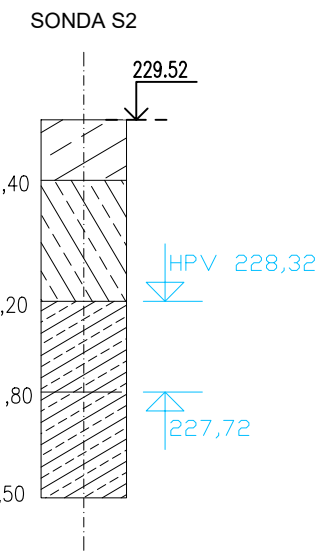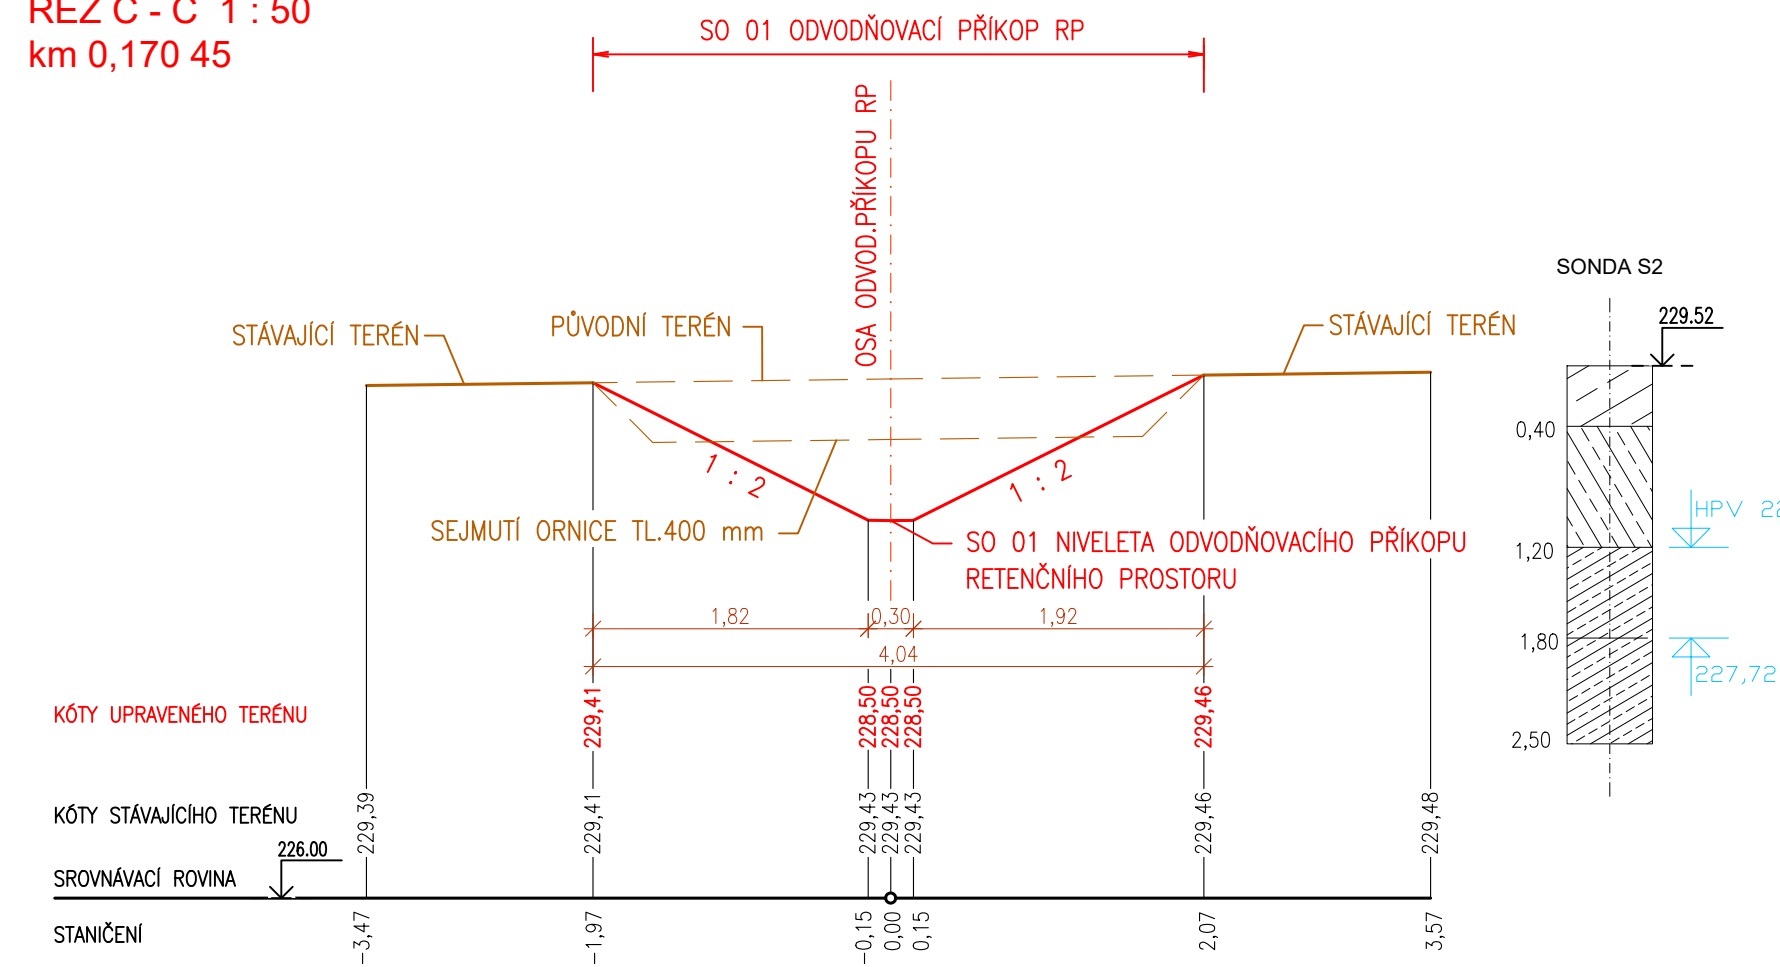

JTSK, B.p.v

-	-	-
Revize	Popis revize	Datum revize
<div><div><div><div><div><div></div><div>AQUA®</div></div><div>PROCON</div></div></div><div><div>AQUA PROCON s.r.o.</div><div>Projektová a inženýrská společnost</div><div>Palackého tř. 12, 612 00 Brno</div><div>tel.: +420 541 426 011</div><div>E-mail: info@aquaprocon.cz</div><div>www.aquaprocon.cz</div></div></div></div>		
Vedoucí projektu	Ing. Petr Prax, Ph.D.	
Vedoucí dílčího projektu		
Zodpovědný projektant	Ing. Petr Prax, Ph.D.	
Vypracoval	Ing. Zdenko Zalubil	
Kontroloval	Ing. Josef Šebek, MBA	
Investor	Statutární město Brno	
Objednatel	Statutární město Brno	
Formát	5A4	Měřítko 1:50
Stupeň	DUR/DSP	Datum 09/2022
Zakázkové číslo	1599222-50	
Projekt	ZAMILOVANÝ HÁJEK BUDOUCÍM GENERACÍM TERÉNNÍ ÚPRAVY	
D - DOKUMENTACE OBJEKTŮ D.2 - SO 01 ODVODŇOVACÍ PŘÍKOP RETENČNÍHO PROSTORU		
Příloha	PŘÍČNÉ PROFILY SO 01	Číslo přílohy D.2.3
		Souprava Revize 0