


ZAMILOVANÝ HÁJEK BUDOUČÍM GENERACÍM

SO 04 PŘEJEZD PŘÍKOPU PŘED ZAÚSTĚNÍM DO STÁVAJÍCÍHO KORYTA

PODÉLNÝ PROFIL A - A 1 : 50

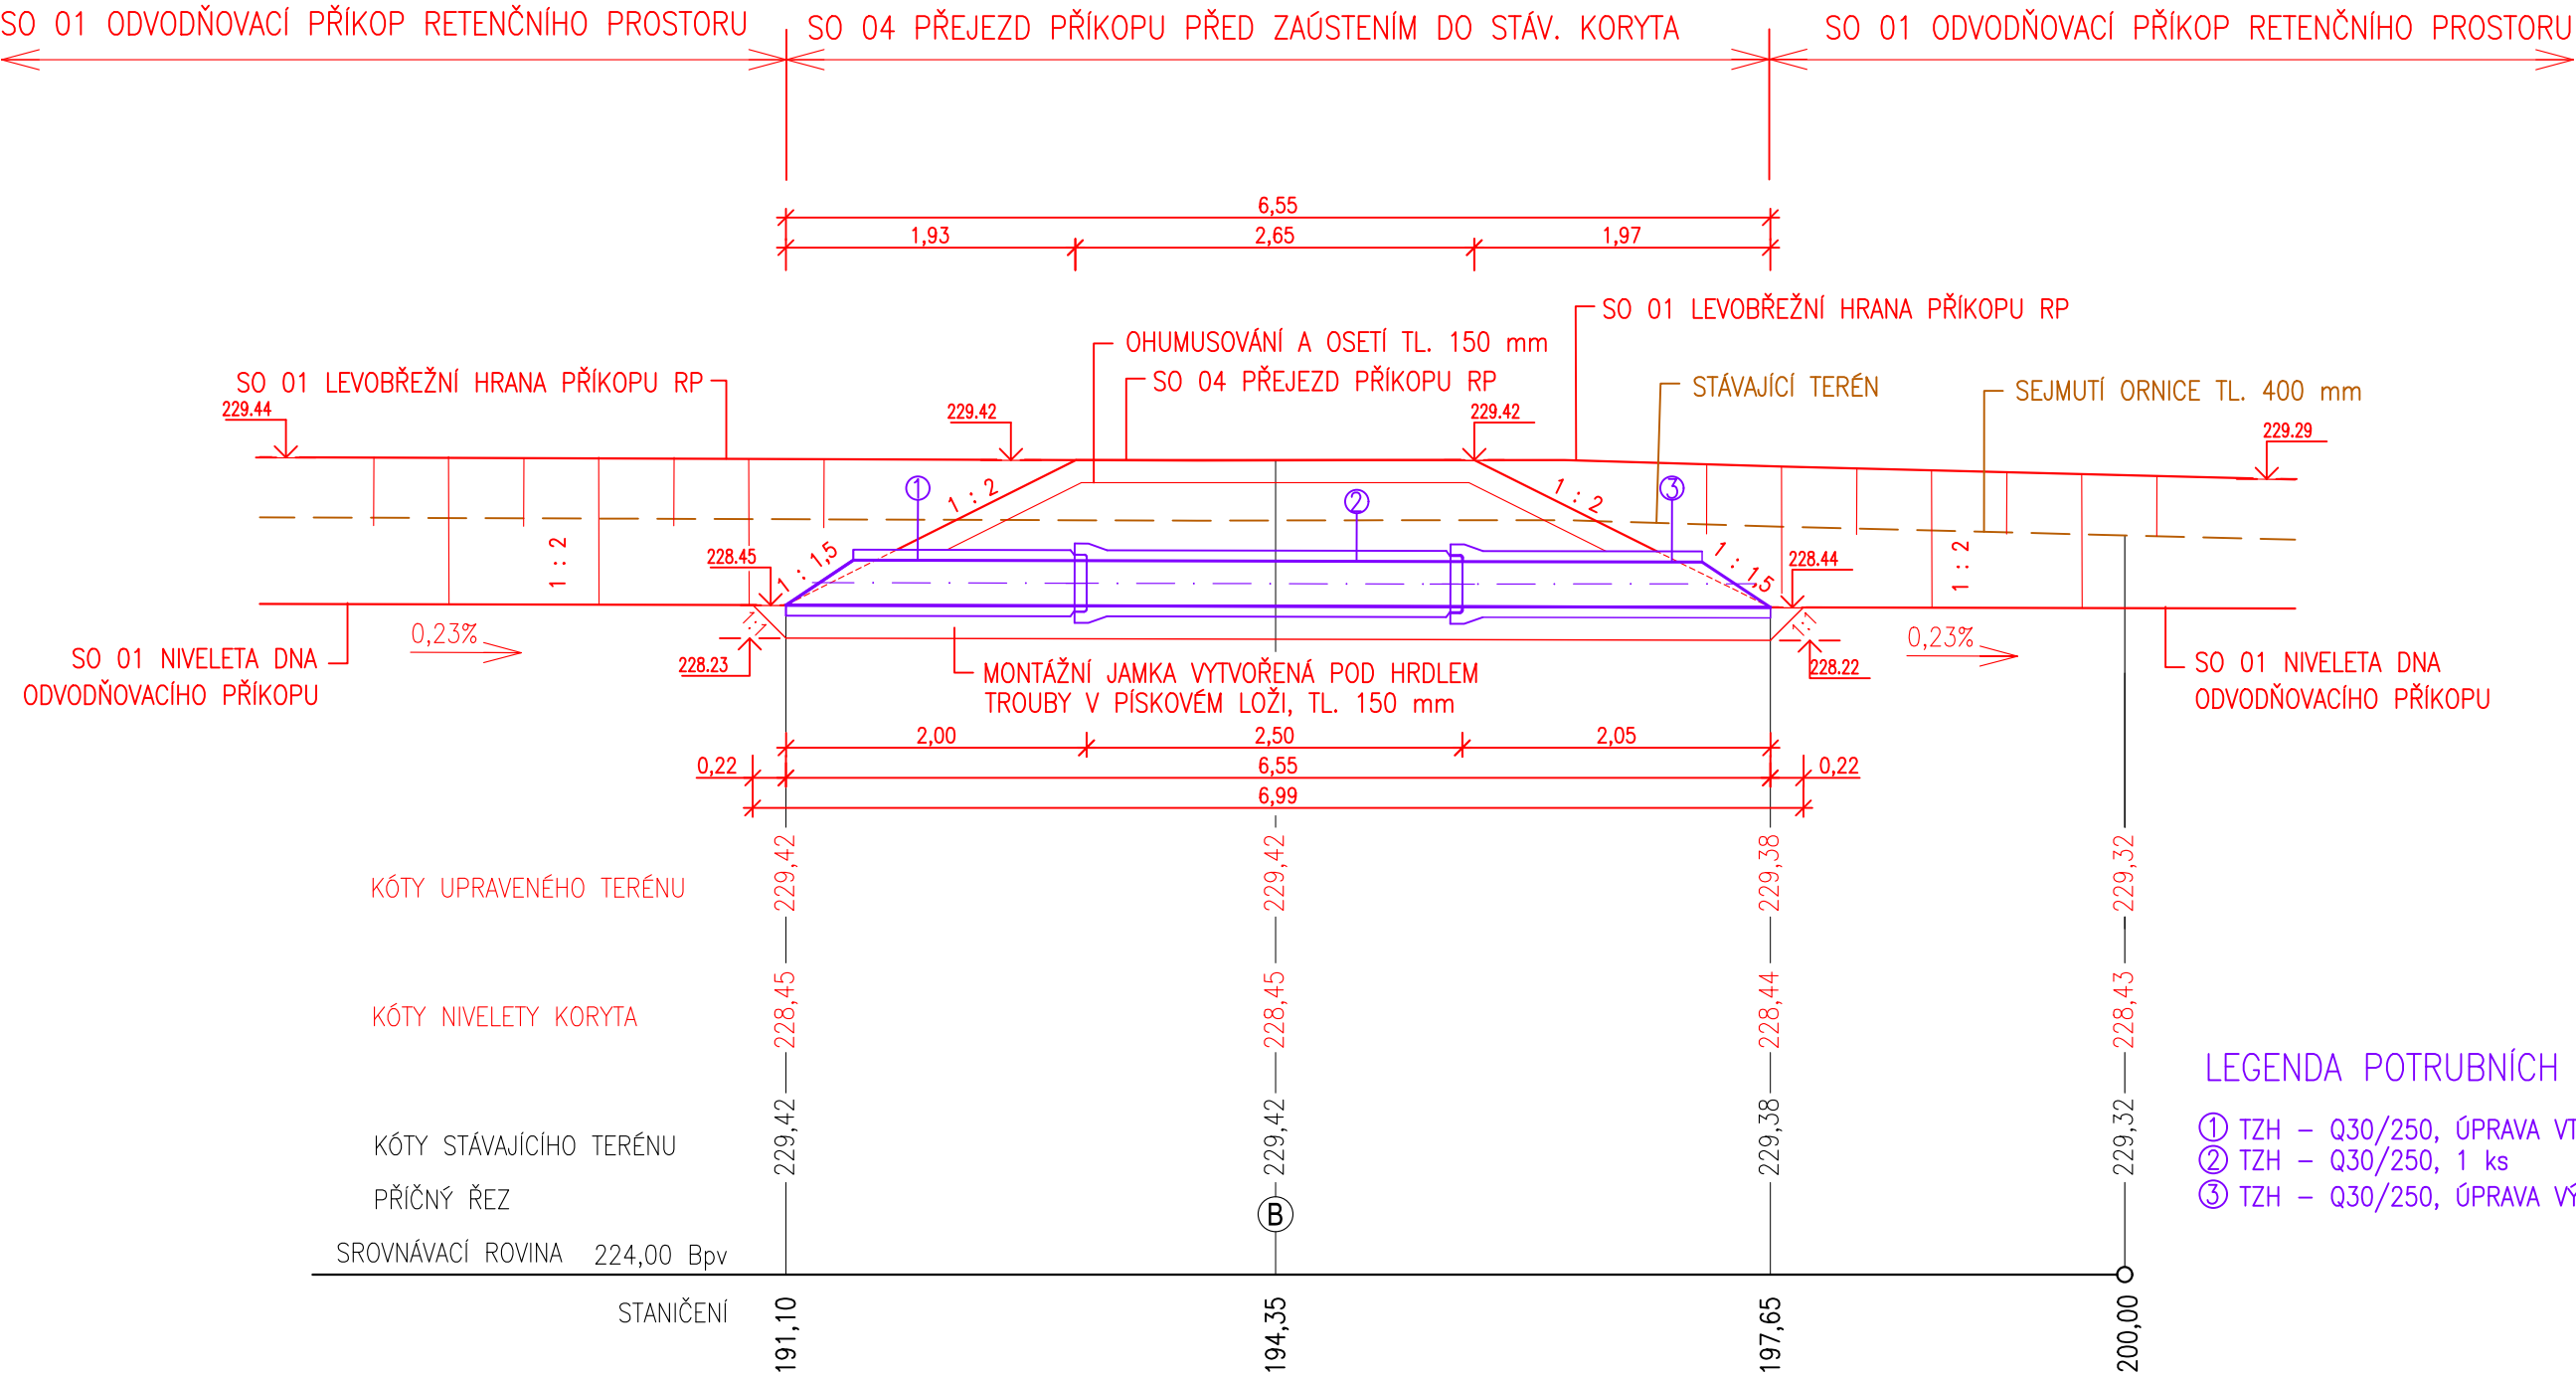


LEGENDA POTRUBNÍCH PRVKŮ:

- ① TZh - Q30/250, ÚPRAVA VTOKU - ŠIKMÝ ŘEZ 1:1,5, 1 ks
- ② TZh - Q30/250, 1 ks
- ③ TZh - Q30/250, ÚPRAVA VÝTOKU - ŠIKMÝ ŘEZ 1:1,5, 1 ks

JTSK, B.p.v

| | | |
|--------|--------------|--------------|
| - | - | - |
| Revize | Popis revize | Datum revize |

| | | | |
|---|-----------------------|--|--|
|  | | AQUA PROCON s.r.o. Projektová a inženýrská společnost Palackého tř. 12, 612 00 Brno tel.: +420 541 426 011 E-mail: info@aquaprocon.cz www.aquaprocon.cz | |
| Vedoucí projektu | Ing. Petr Prax, Ph.D. | | |
| Vedoucí dílčího projektu | | | |
| Zodpovědný projektant | Ing. Petr Prax, Ph.D. | | |
| Vypracoval | Ing. Zdenko Zalubil | | |
| Kontroloval | Ing. Josef Šebek, MBA | | |

| | | | |
|------------|-----------------------|--|--|
| Investor | Statutární město Brno | | |
| Objednatel | Statutární město Brno | | |

| | | | | | | | | | |
|--------|-----|---------|------|--------|---------|-------|---------|-----------------|------------|
| Formát | 3A4 | Měřítko | 1:50 | Stupeň | DUR/DSP | Datum | 09/2022 | Zakázkové číslo | 1599222-50 |
|--------|-----|---------|------|--------|---------|-------|---------|-----------------|------------|

| | | | | | | | | |
|---------|--|-------------------------------------|--|--|--|--|--------|--|
| Projekt | | ZAMILOVANÝ HÁJEK BUDOUČÍM GENERACÍM | | | TERÉNNÍ ÚPRAVY | | | |
| | | D - DOKUMENTACE OBJEKTŮ | | | D.5 - SO 04 PŘEJEZD PŘÍKOPU PŘED ZAÚSTĚNÍM DO STÁV. KORYTA | | | |
| Příloha | | PODÉLNÝ PROFIL SO 04 | | | Číslo přílohy | | Revize | |
| | | | | | D.5.2 | | 0 | |