


ZAMILOVANÝ HÁJEK BUDOUCÍM GENERACÍM

SO 04 PŘEJEZD PŘÍKOPU PŘED ZAÚSTĚNÍM DO STÁVAJÍCÍHO KORYTA

PODÉLNÝ PROFIL A - A 1 : 50

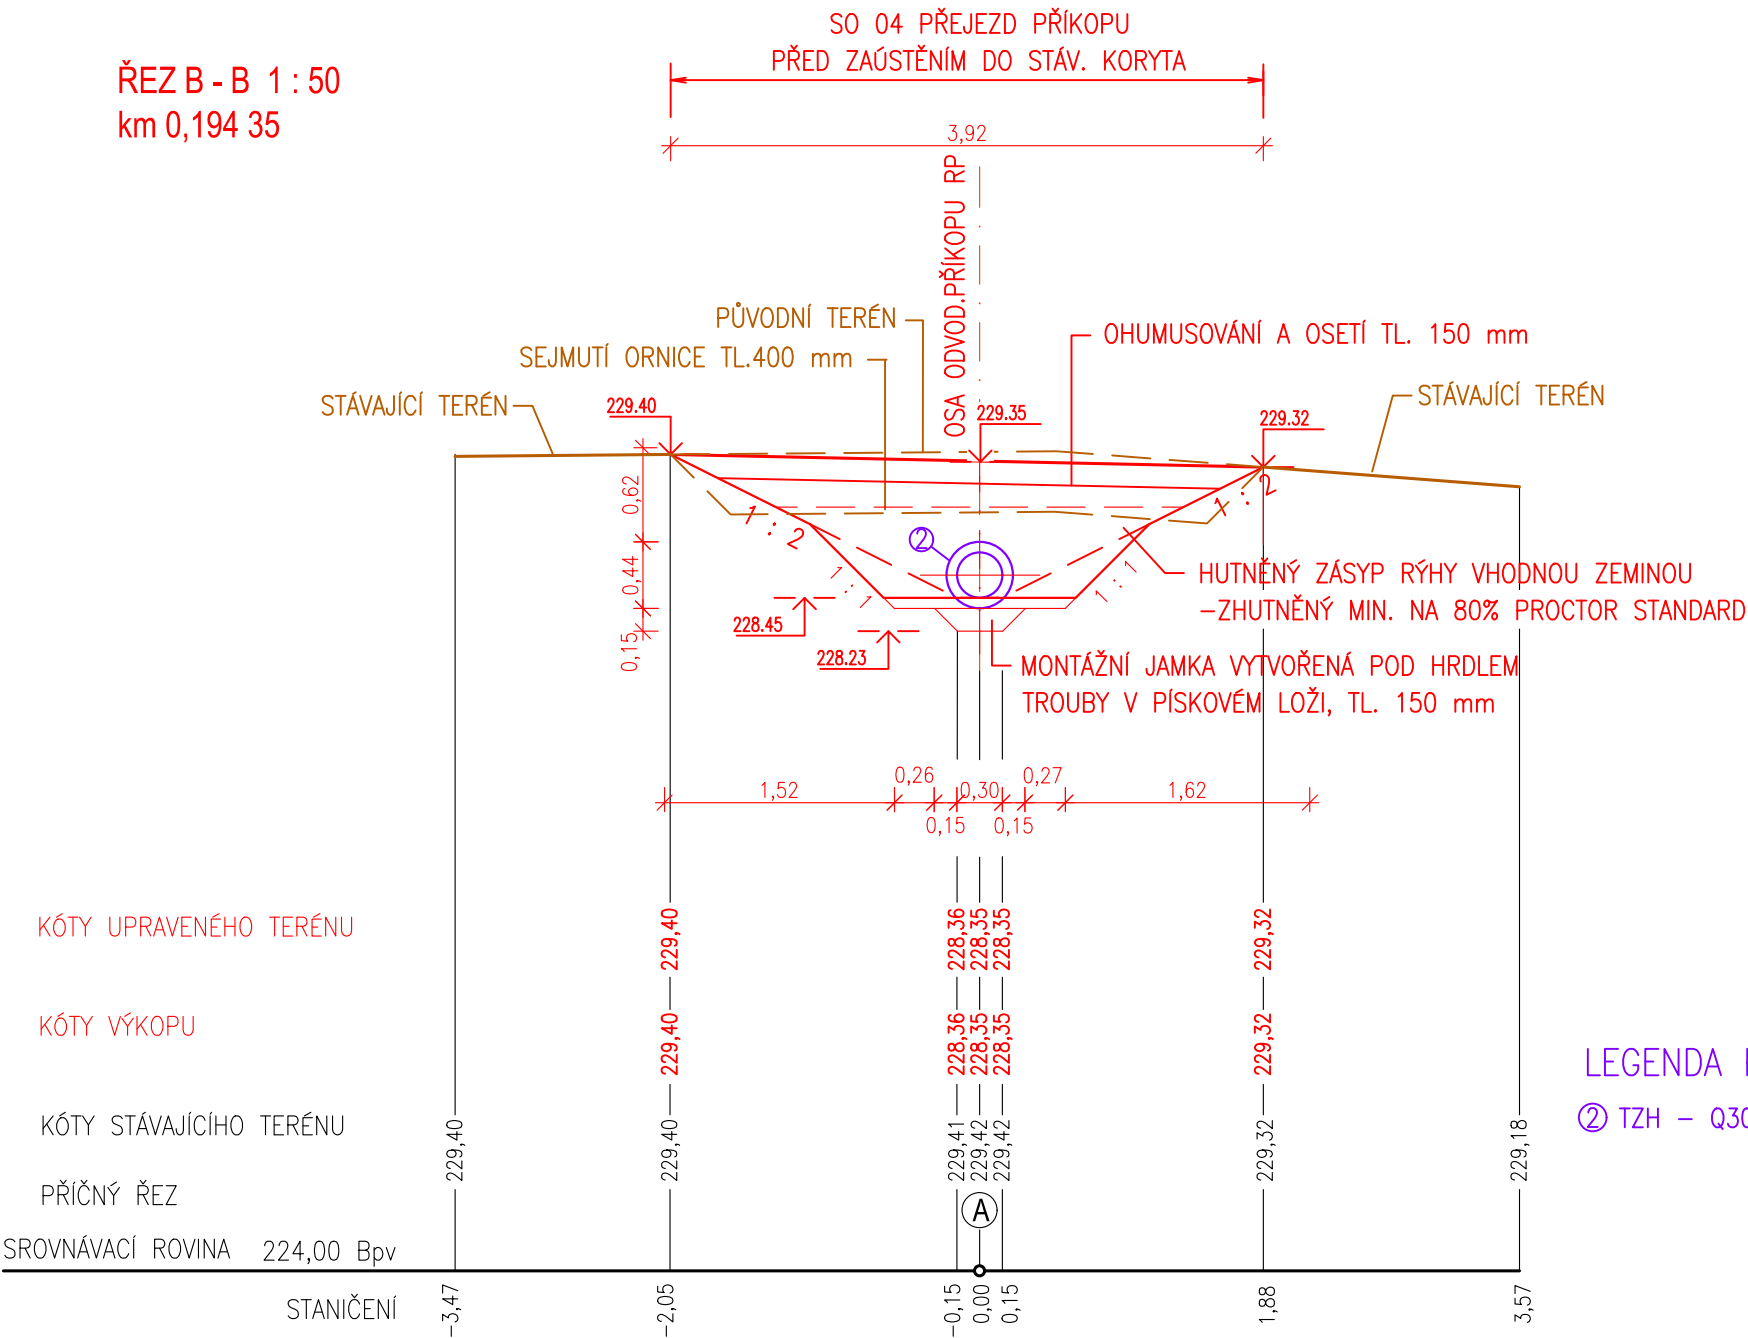

LEGENDA POTRUBNÍCH PRVKŮ:

② TZH – Q30/250, 1 ks

JTSK, B.p.v

|        |              |              |
|--------|--------------|--------------|
| -      | -            | -            |
| Revize | Popis revize | Datum revize |

|   |                       |  |  |
|---|-----------------------|--|--|
|  |                       | AQUA PROCON s.r.o.<br>Projektová a inženýrská společnost<br>Palackého tř. 12, 612 00 Brno<br>tel.: +420 541 426 011<br>E-mail: info@aquaprocon.cz<br>www.aquaprocon.cz |  |
| <i>Vedoucí projektu</i>   | Ing. Petr Prax, Ph.D. |  |  |
| <i>Vedoucí dílčího projektu</i>   |                       |  |  |
| <i>Zodpovědný projektant</i>  | Ing. Petr Prax, Ph.D. |  |  |
| <i>Vypracoval</i>   | Ing. Zdenko Zalubil   |  |  |
| <i>Kontroloval</i>  | Ing. Josef Šebek, MBA |  |  |
| <i>Investor</i>   | Statutární město Brno |  |  |
| <i>Objednatel</i>   | Statutární město Brno |  |  |

|        |     |         |      |        |         |       |         |                 |            |
|--------|-----|---------|------|--------|---------|-------|---------|-----------------|------------|
| Formát | 3A4 | Měřítko | 1:50 | Stupeň | DUR/DSP | Datum | 09/2022 | Zakázkové číslo | 1599222-50 |
|--------|-----|---------|------|--------|---------|-------|---------|-----------------|------------|

|         |  |   |  |             |
|---------|--|---|--|-------------|
| Projekt |  | ZAMILOVANÝ HÁJEK BUDOUCÍM GENERACÍM<br>TERÉNNÍ ÚPRAVY                                 |  |             |
|         |  | D - DOKUMENTACE OBJEKTŮ<br>D.5 - SO 04 PŘEJEZD PŘÍKOPU PŘED ZAÚSTĚNÍM DO STÁV. KORYTA |  |             |
| Příloha |  | PŘÍČNÝ PROFIL SO 04   |  | Souprava    |
|         |  | Číslo přílohy<br>D.5.3  |  | Revize<br>0 |