
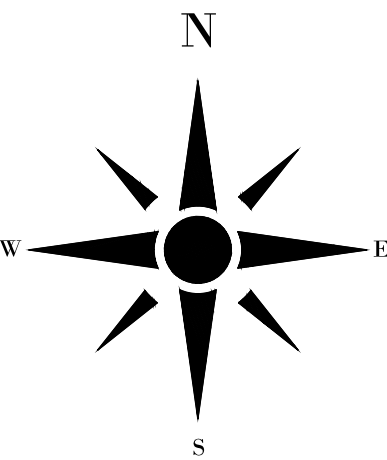


ZAMILOVANÝ HÁJEK BUDOUCÍM GENERACÍM, TERÉNNÍ ÚPRAVY

SITUACE ŠIRŠÍCH VZTAHŮ M 1 : 5000

OBEC: BRNO, JIHMORVASKÝ KRAJ
LOKALITA: ZAMILOVANÝ HÁJEK, BRNO-ŘEČKOVICE

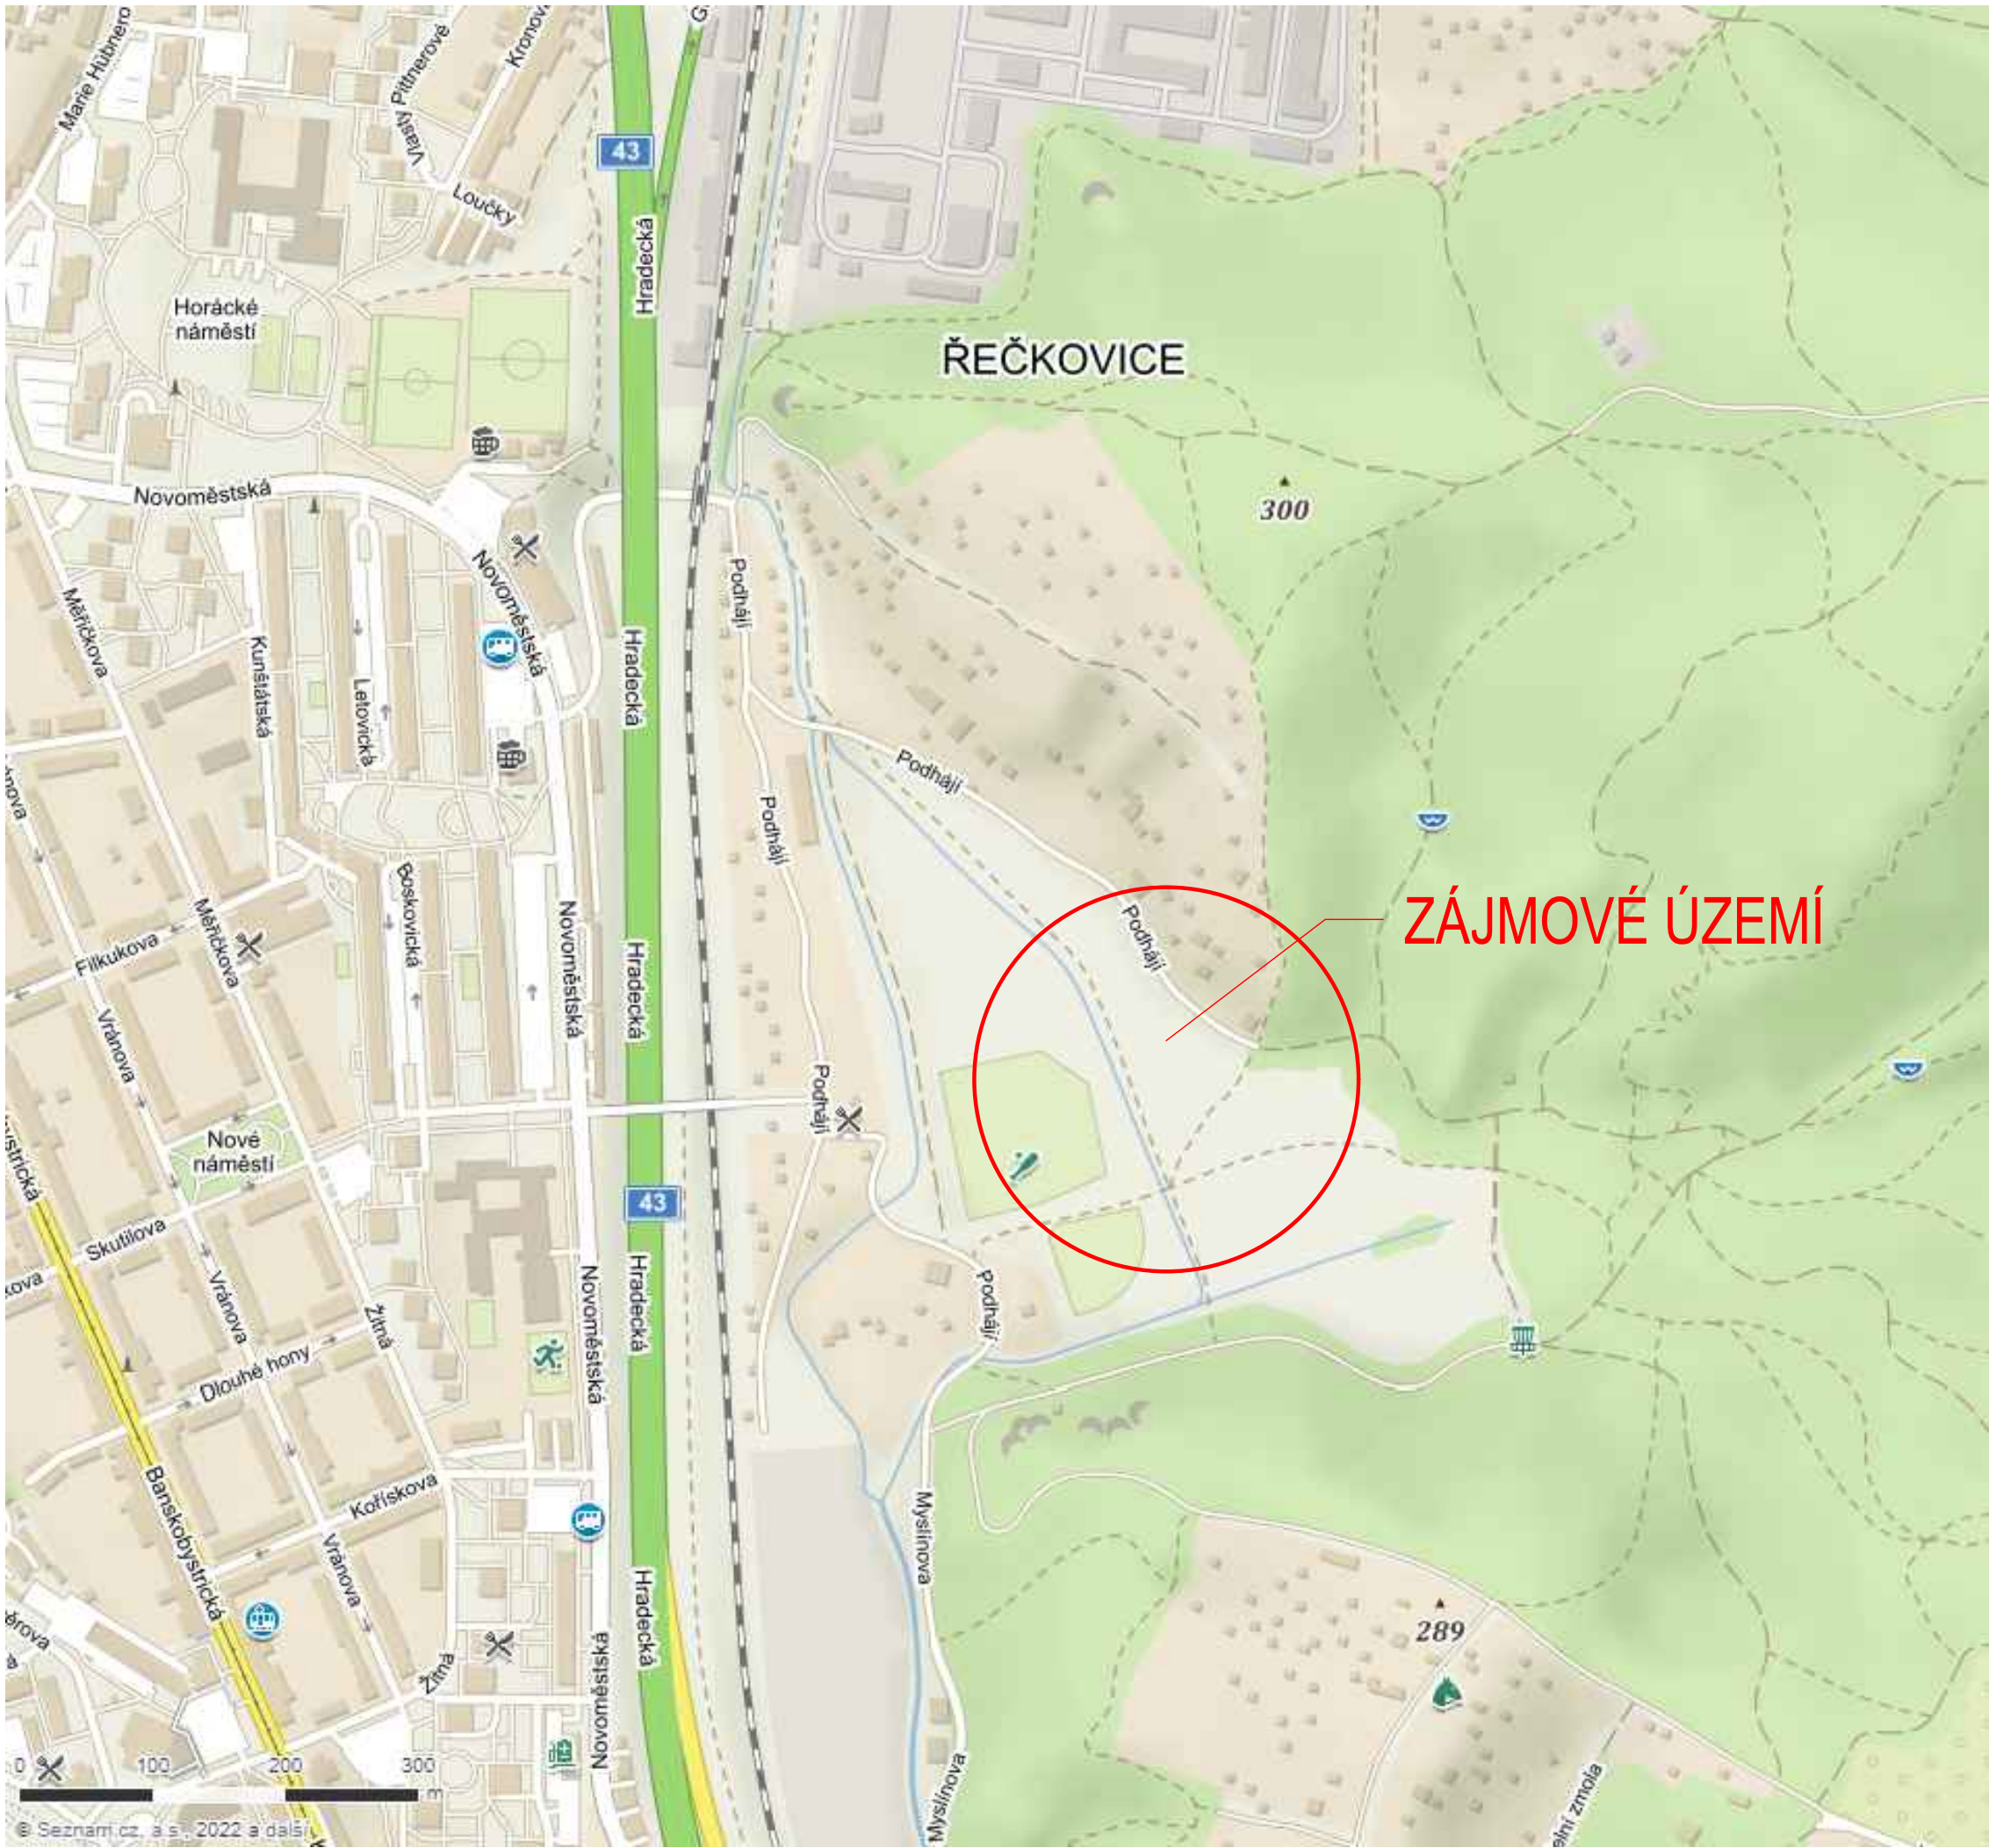

SOUŘADNÝ SYSTÉM: S-JTSK
VÝŠKOVÝ SYSTÉM: BpV

Revize		Popis revize		Datum revize					
<div><div></div><div>AQUA PROCON s.r.o. Projektová a inženýrská společnost Palackého tř. 12, 612 00 Brno tel.: +420 541 426 011 E-mail: info@aquaprocon.cz www.aquaprocon.cz</div></div>									
Vedoucí projektu		Ing. Petr Prax, Ph.D.							
Vedoucí dílčího projektu									
Zodpovědný projektant		Ing. Petr Prax, Ph.D.							
Vypracoval		Ing. Zdenko Zalubil							
Kontroloval		Ing. Josef Šebek, MBA							
Investor		Statutární město Brno							
Objednatel		Statutární město Brno							
Formát	1A4	Měřítko	1 : 5000	Stupeň	DUR/DSP	Datum	09/2022	Zakázkové číslo	1599222-50
Projekt ZAMILOVANÝ HÁJEK BUDOUCÍM GENERACÍM TERÉNNÍ ÚPRAVY									
Souprava									
Příloha SITUAČNÍ VÝKRES ŠIRŠÍCH VZTAHŮ							Číslo přílohy C.1		Revize 0