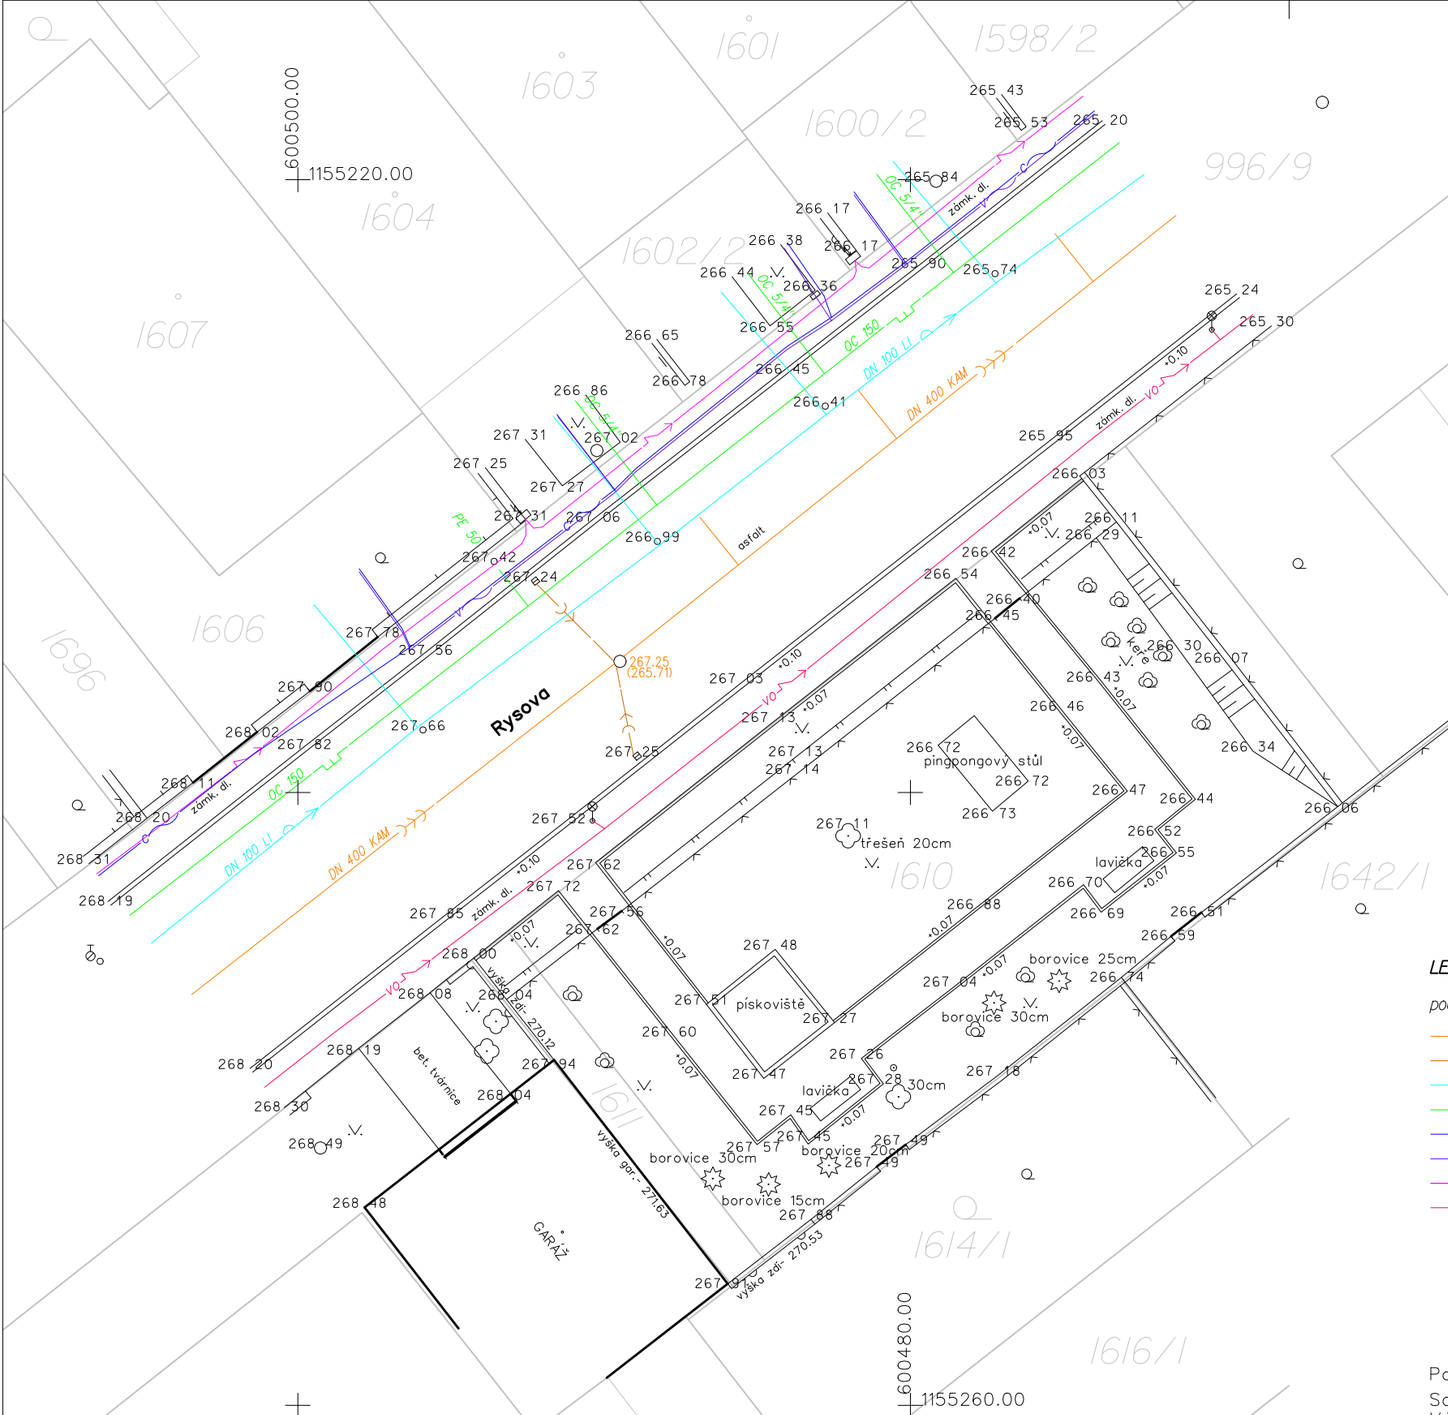

LEGENDA INŽENÝRSKÝCH SÍTÍ:

podzemní:

- *kanalizace jednotná*
- *kanalizace dešťová*
- *vodovod*
- *plynovod NTL*
- *sdělovací kabely - CETIN*
- *sdělovací kabely - Vodafone*
- *kabely NN*
- *kabely veřejného osvětlení*

Poznámka :

Souřadnicový systém JTSK
Výškový systém Balt po vyrovnání

Měřil	*L.Pospíšil*	Investor	*Magistrát města Brna*
Vypracoval	*Ing.T.Bednář*	Místo	*Brno-Bosonohy*
Kontroloval	*Ing.J.Rišková*	Kraj	*Jihomoravský*
		K. ú.	*Bosonohy*

SPHYRNA Group, s.r.o.
Dusíkova 906/33, 638 00 Brno
IČ: 018 99 104, tel.: 608 911 143

Akce

KLUBOVNY PRO DĚTI I SENIORY V MEDLÁNKÁCH

Formát	*2 A4*
Datum	*01/2023*
Arch. číslo	*SG-01-2023*
Měřítko	*1:200*
Číslo výkresu	

Obsah

Geodetické zaměření