


# BRNO, U VLEČKY I - drobná rekonstrukce na kanalizační síti DN 500 - 33 m, KOPOS DN 300 - 33 m

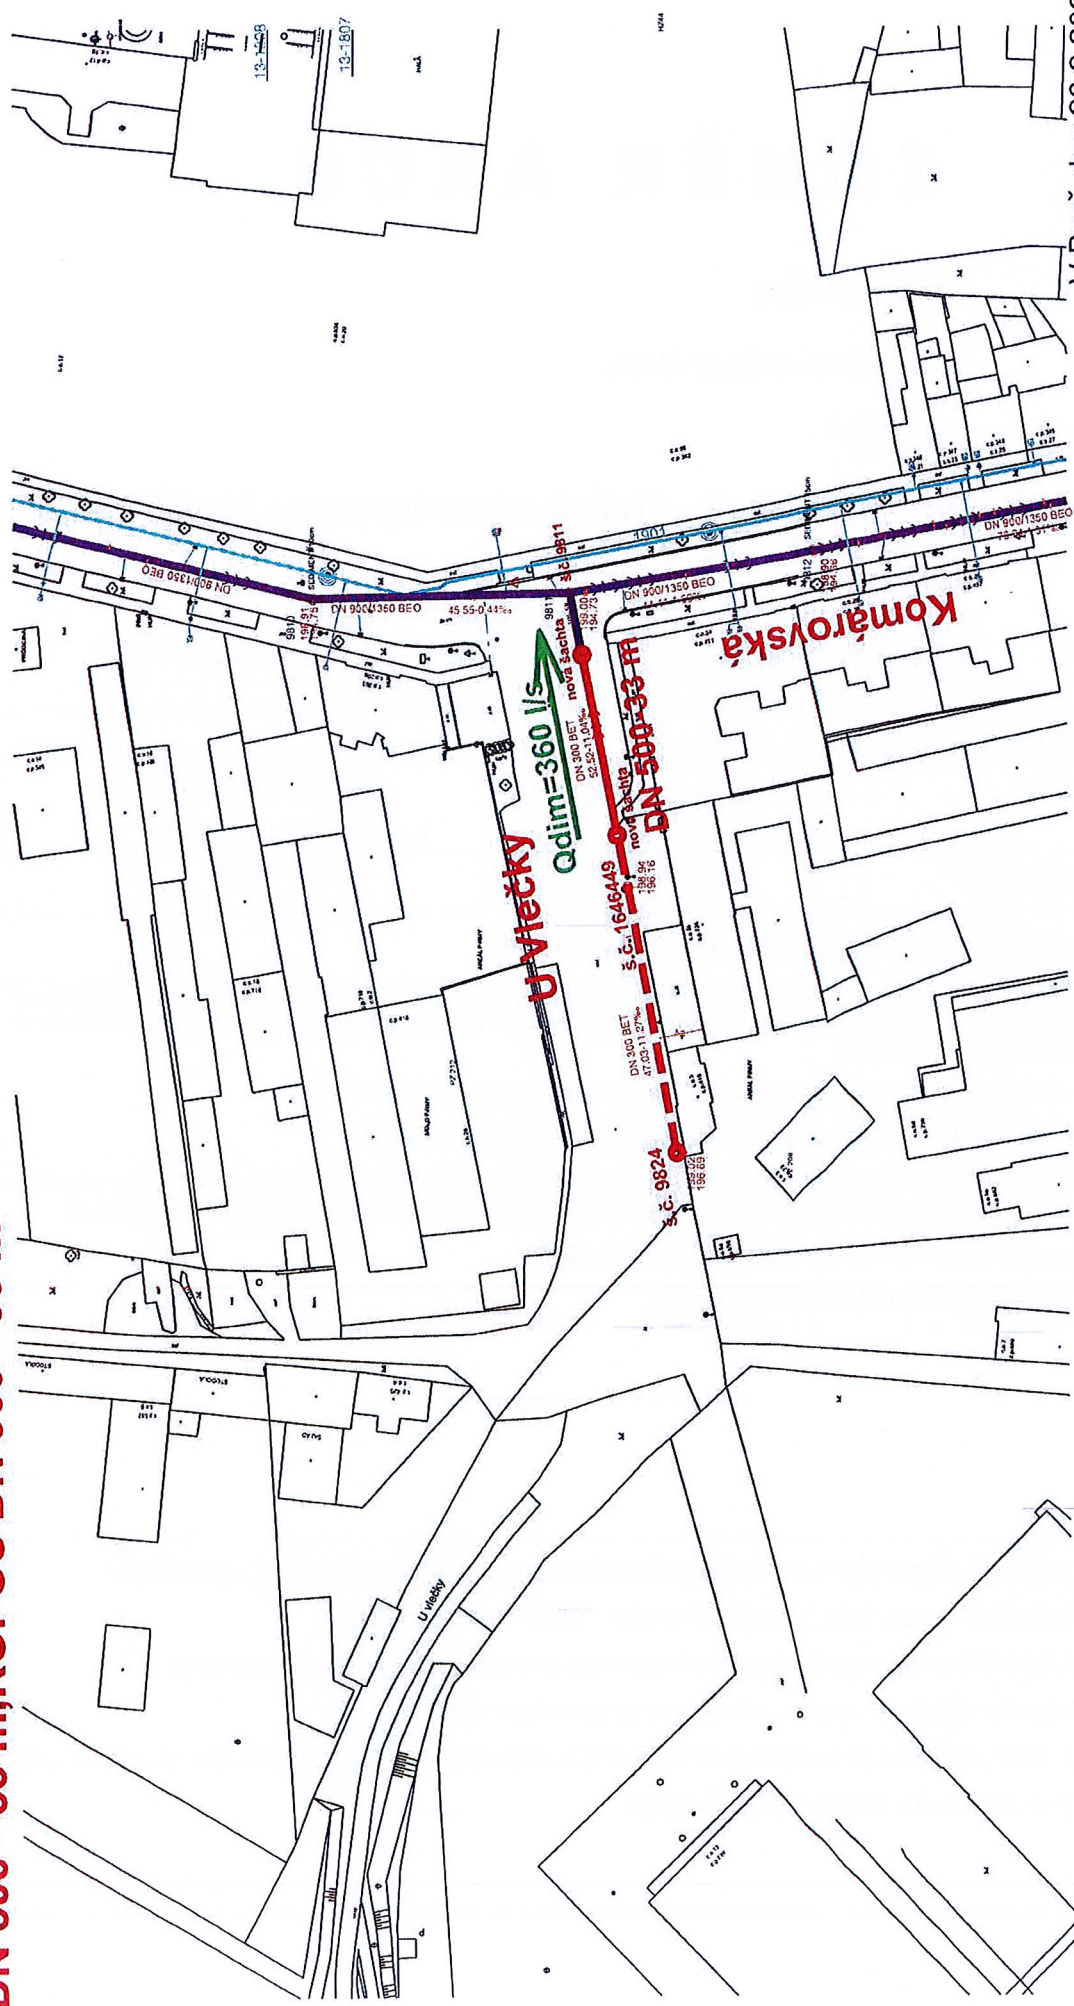

## LEGENDA:

- JEDNOTNÁ KANALIZACE
- VODOVODNÍ RAD
- DROBNÁ REKONSTRUKCE NA KANALIZACI
- STAVBA: Brno, Komárovská - rekonstrukce kanalizace
- STAVBA: Brno, U Vlečky II - drobná rekonstrukce na kanalizaci

V Brně dne 23.2.2023  
Vypracovala: Šárka Halvová