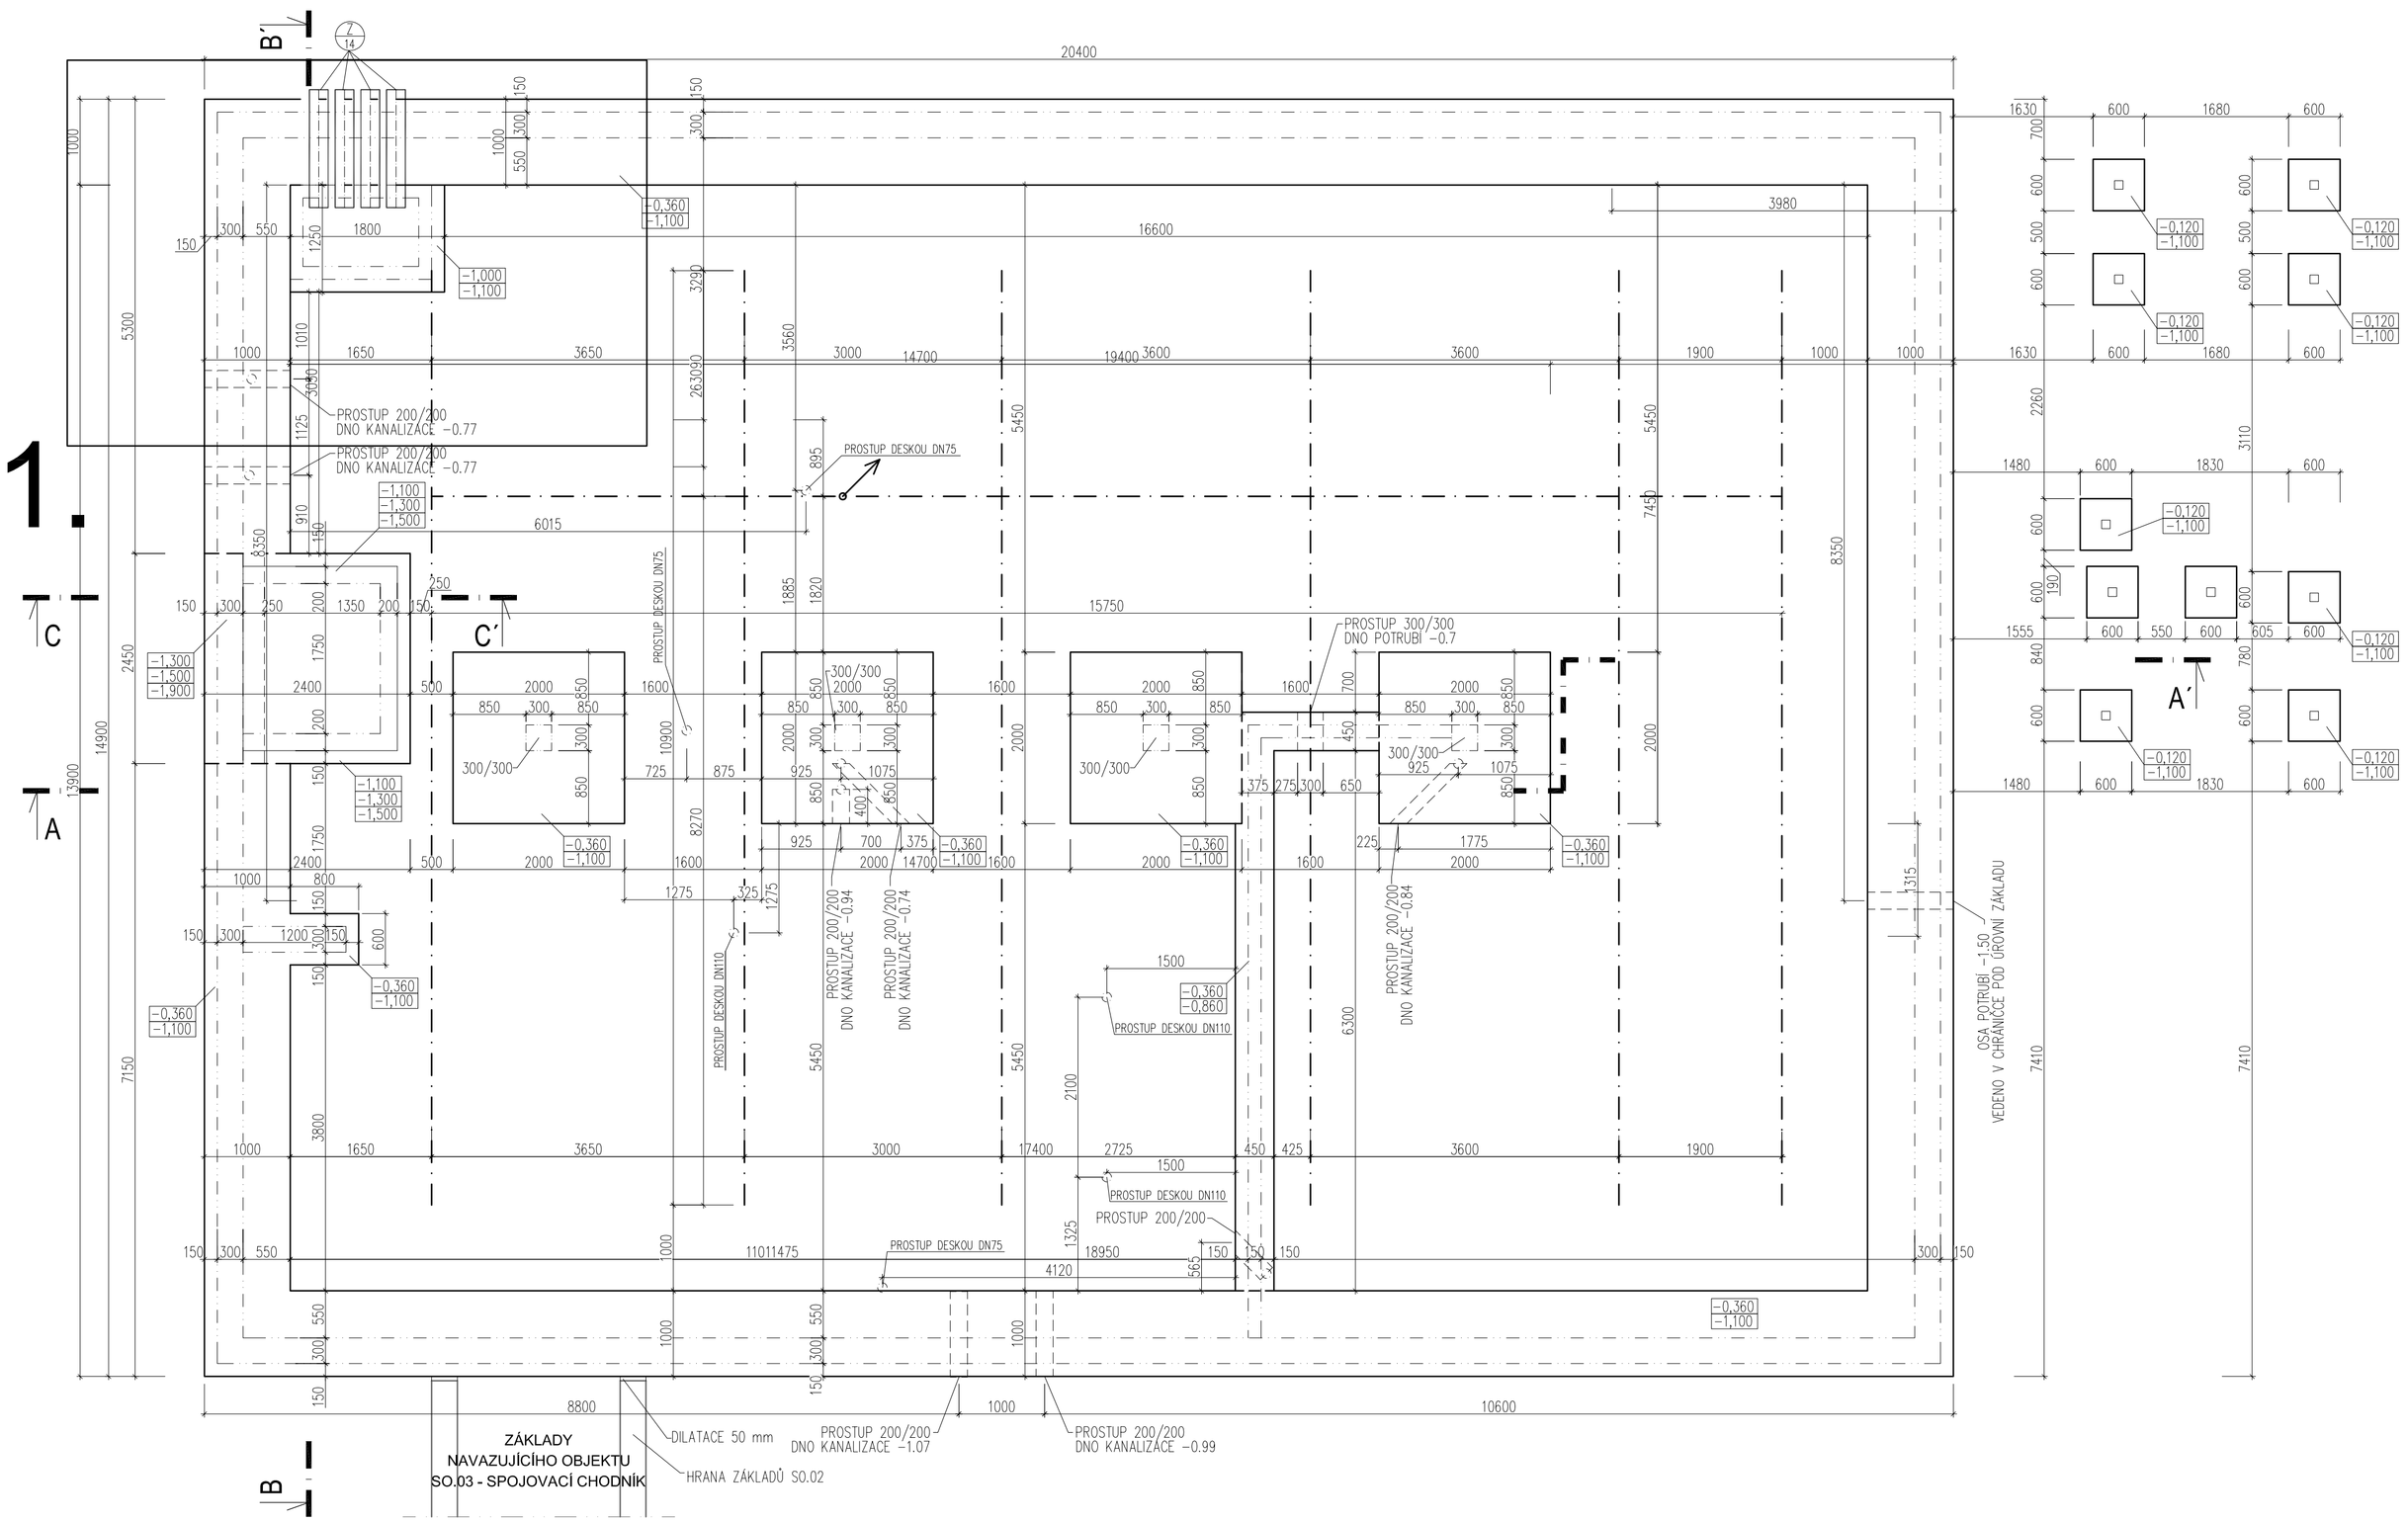

LEGENDA HMOT

- NOSNÁ STĚNA TL. 300 mm
  ZDIVO Z KERAM. DUTIN. TVÁRNIC 247/300/249, TENKOVRSTVÉ ZDĚNÍ
- NENOSNÁ PŘÍČKA TL. 125 mm
  ZDIVO Z KERAM. DUTIN TVÁRNIC 497/115/249, TENKOVRSTVÉ ZDĚNÍ
- ŽELEZOBETON
- PROSTÝ BETON
- BETONOVÉ ZDIVO TL. 200
  BET. ZALÉVANÉ TVAROVKY S VLOŽENOU VÝZTUŽÍ
- ETICS (vnější tepelně izolační kompozitní systém)
  TEPELNÁ IZOLACE – POLYSTYREN EPS 70F, λ = 0,039 W/(m.K)
- TEPELNÁ IZOLACE – POLYSTYREN EPS 150S, λ = 0,035 W/(m.K)
- TEPELNÁ IZOLACE – POLYSTYREN XPS, λ = 0,034 W/(m.K)
- HUTNĚNÝ ŠTĚRKOVÝ PODSYP, fr. 16/32
  HUTNĚNO PO VRSTVÁCH MAX. 300 MM
- ŠTĚRKOPÍSKOVÝ ZÁSYP (BETON. RECYKLÁT)
  HUTNĚNO PO VRSTVÁCH MAX. 300 MM
- VEGETAČNÍ VRSTVA
- ROSTLÁ ZEMINA
- PRANÉ ŘÍČNÍ KAMENIVO
- OKAPOVÝ CHODNÍK

POZNÁMKY, POPIS PRACÍ

- PŘED PROVÁDĚNÍM OVĚŘIT VŠECHNY NEZBYTNÉ KÓTY DLE SKUTEČNÉHO STAVU. PŘI ZJIŠTĚNÍ ROZDÍLŮ MEZI PROJEKTOVOU DOKUMENTACÍ A SKUTEČNÝM STAVEM BUDOU TYTO ÚDAJE NEPRODLENĚ SDĚLENY GENERÁLNÍMU PROJEKTANTOVI.
- VEŠKERÉ ZMĚNY PROTI PD MUSÍ BÝT SCHVÁLENY GENERÁLNÍM PROJEKTANTEM
- PŘI PROVÁDĚNÍ STAVBY BUDOU DODRŽOVÁNY VŠECHNY PLATNÉ ZÁKONY OHLEDNĚ BEZPEČNOSTI A OCHRANY ZDRAVÍ A NAVAZUJÍCÍ PLATNÉ ZAŘÍZENÍ VLÁDY A VYHLÁŠKY. PŘEDEVŠÍM BUDOU DODRŽOVÁNA NAŘÍZENÍ VLÁDY 101/2005 Sb., 362/2005 Sb., 591/2006 Sb.

VYŘEZ ŘEZU A-A´

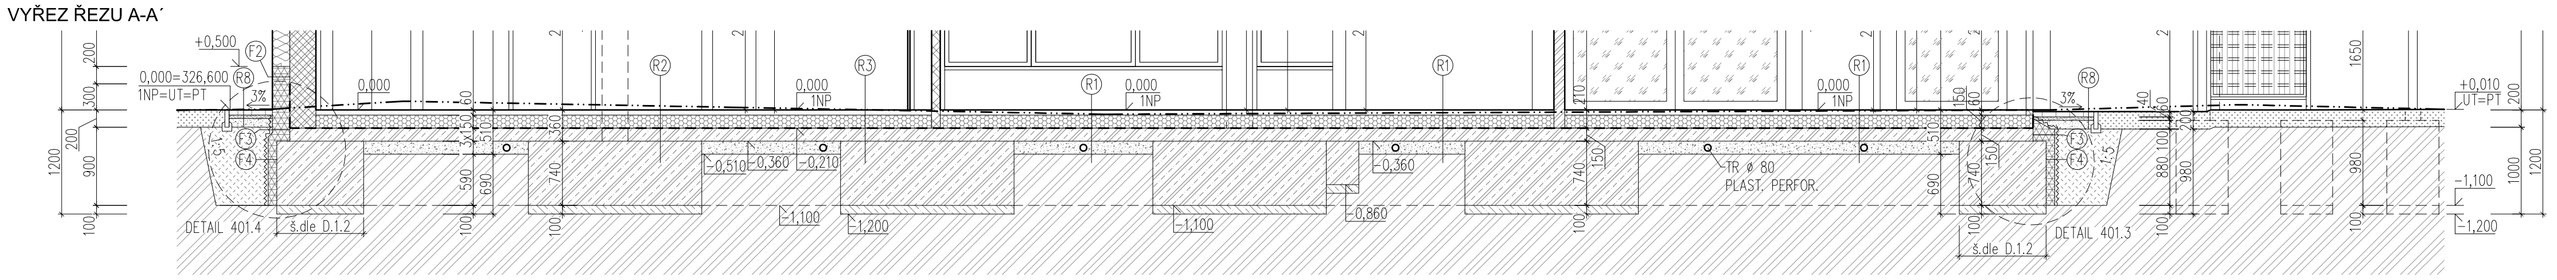

VYŘEZ ŘEZU B-B´

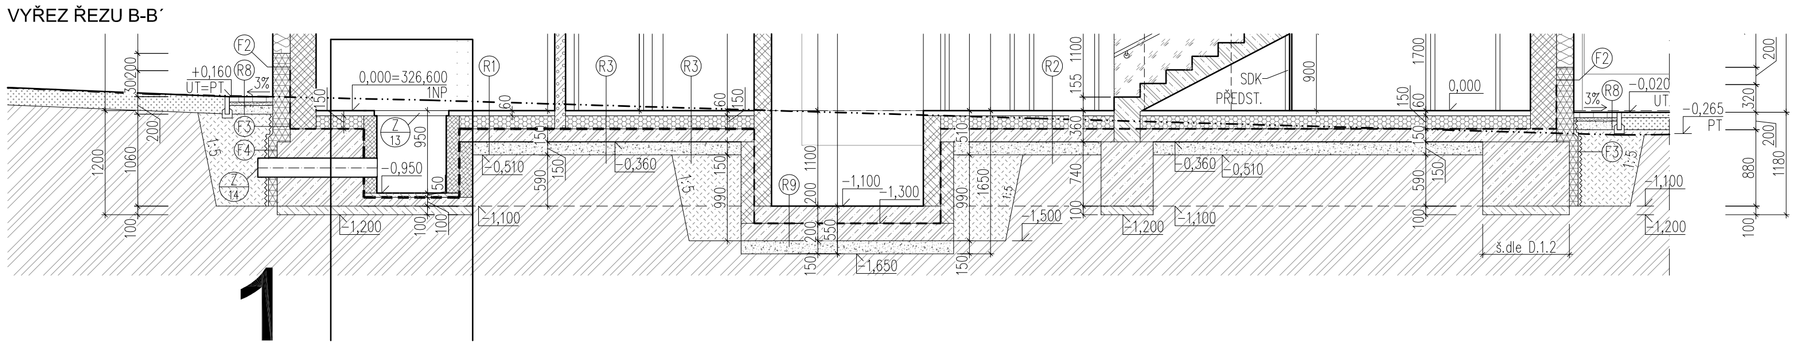

VYŘEZ ŘEZU C-C´

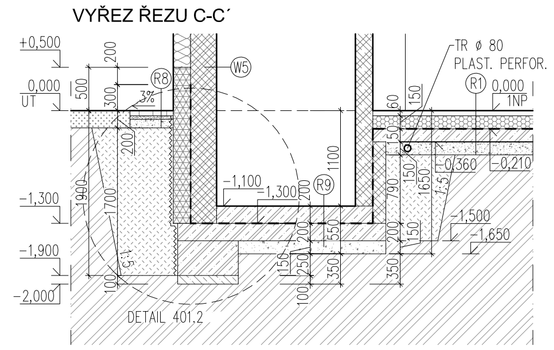

S0.02=0,000=326,600 m n.m. Bpv

CHRÁNĚNO AUTORSKÝM ZÁKONEM – zákon č.121/2000 Sb. –

hlavní inženýr projektu	Ing. Vít Ševčík
zodpovědný projektant	Ing. Vít Ševčík
vypracoval	Bc. Jakub Kaška
investor	Statutární město Brno
místo stavby	Michalova 2430/2, 628 00 Brno-Líšeň p.č. 7876, 7877, 7878, 7879, 7880, 7881, 7882/1, 7881/1, k.ú. Líšeň

MENHIR PROJEKT
Horní 32, 639 00 Brno, tel: 604 200 092

akce
PŘÍSTAVBA A MODERNIZACE MŠ MICHALOVA:
SO.02 - PŘÍSTAVBA MŠ
D.1.1 ARCHITEKTONICKO-STAVEBNÍ ŘEŠENÍ

obsah výkresu
ZÁKLADY

datum	03/2022
formát	A2
č. zakázky	20_021
stupeň	DPS
měřítko	1:50
číslo výkresu	202
číslo paré	