


PŘED REALIZACÍ BUDE PROVEDENA SONDA, KTERÁ URČÍ PŘESNOU POLOHU
A HLOUBKU STÁVAJÍCÍ KANALIAZCE, PŘEDPOKLÁDANÁ DIMENZE HLAVNÍ TRASY V ZEMI JE DN150,
POKUD BUDE SONDOU ZJIŠTĚNA VĚTŠÍ DIMENZE, BUDE RESPEKTOVÁNA I PŘI REALIZACI
MIN. KRYTÍ KANALIZACE V ZEMI PŘED OBJEKTEM BUDE 0,8m, MIN. KRYTÍ POD DESKOU BUDE 0,15m

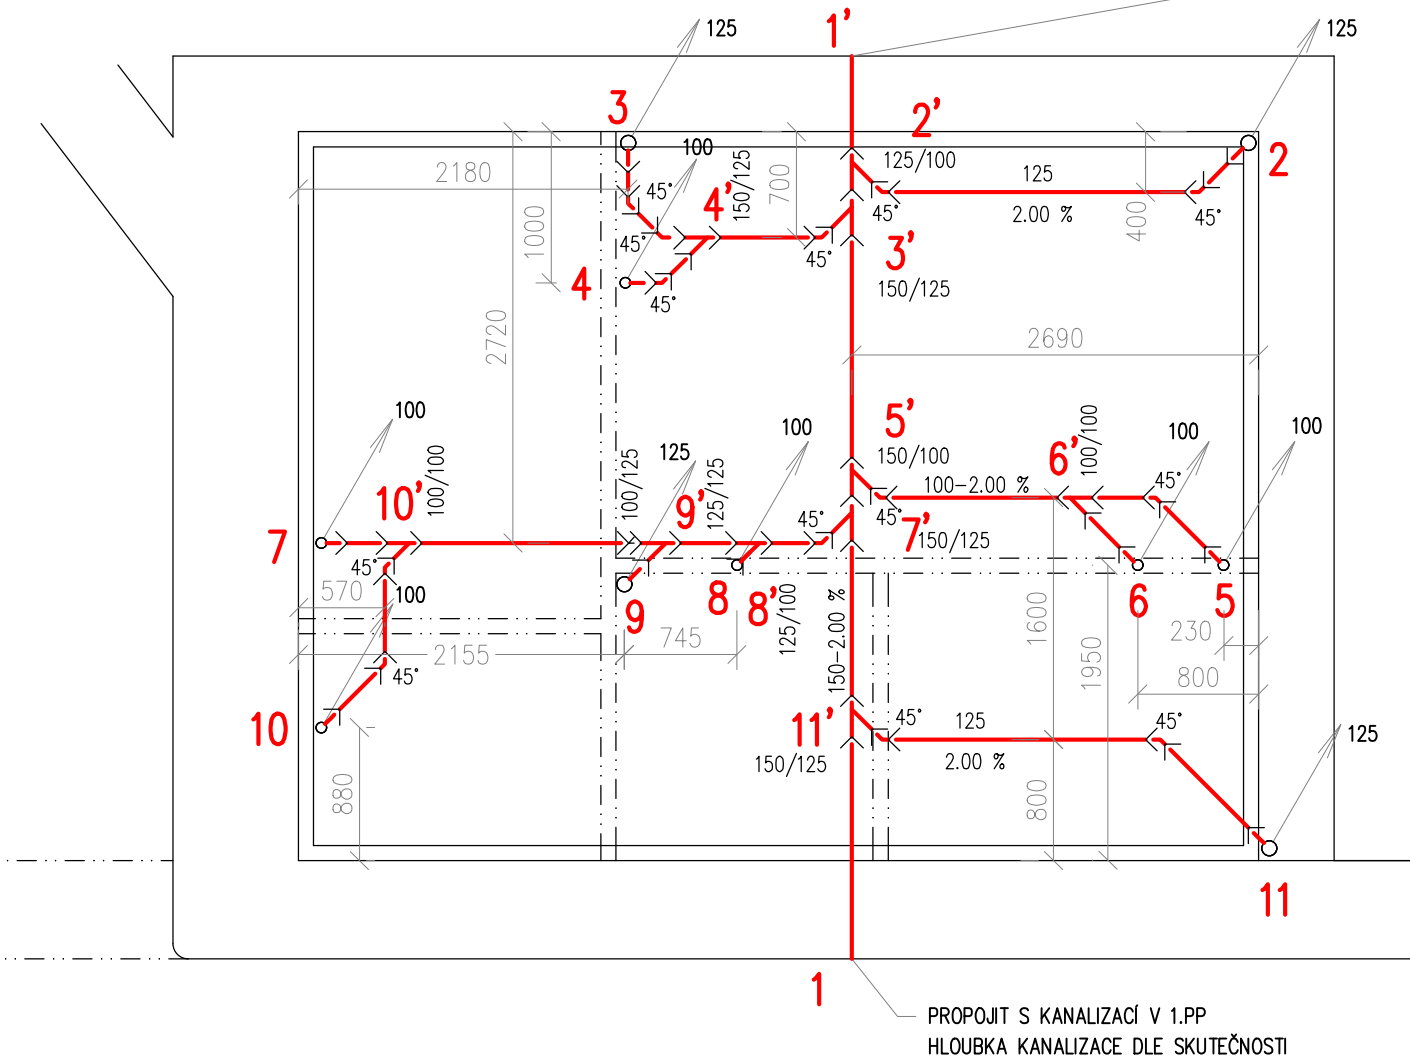

VEDOUcí PROJEKTANT:	ING. ALEŠ DRLÝ	Ing. Aleš Drlý
ODP. PROJ. DÍLU:	ING. SYLVA KRÁLOVÁ	projektová činnost ve výstavbě
VYPRACOVAL:		Loštáková 879, 506 01 Jičín
SPOLUPRÁCE:		tel.:549244552 IČO:665 85 708
INVESTOR:	Statutární město Brno, Magistrát města Brna, Odbor správy majetku Husova 3, BRNO 601 67	kancelář: Helfertova 44, 613 00 Brno
STAVBA:		ZAK. Č.: 15/2021
		STUPEŇ: DPPS
		DATUM: 02/2022
		FORMÁT: *A4
		REVIZE: 00
		ČÁST: D
		OBJEKT: SO 01
		DÍL: 4
OBSAH:	ZDRAVOTNĚ TECHNICKÉ INSTALACE	MĚŘÍTKO: Č. VÝTISKU: Č. VÝKRESU:
	OPRAVA SOCIÁLNÍCH ZAŘÍZENÍ V objektu ZŠ TUŘANSKÁ 12, BRNO	1:50 D4–ZTI 02
	PŮDORYS ZÁKLADŮ	