


ŘEZ B-B

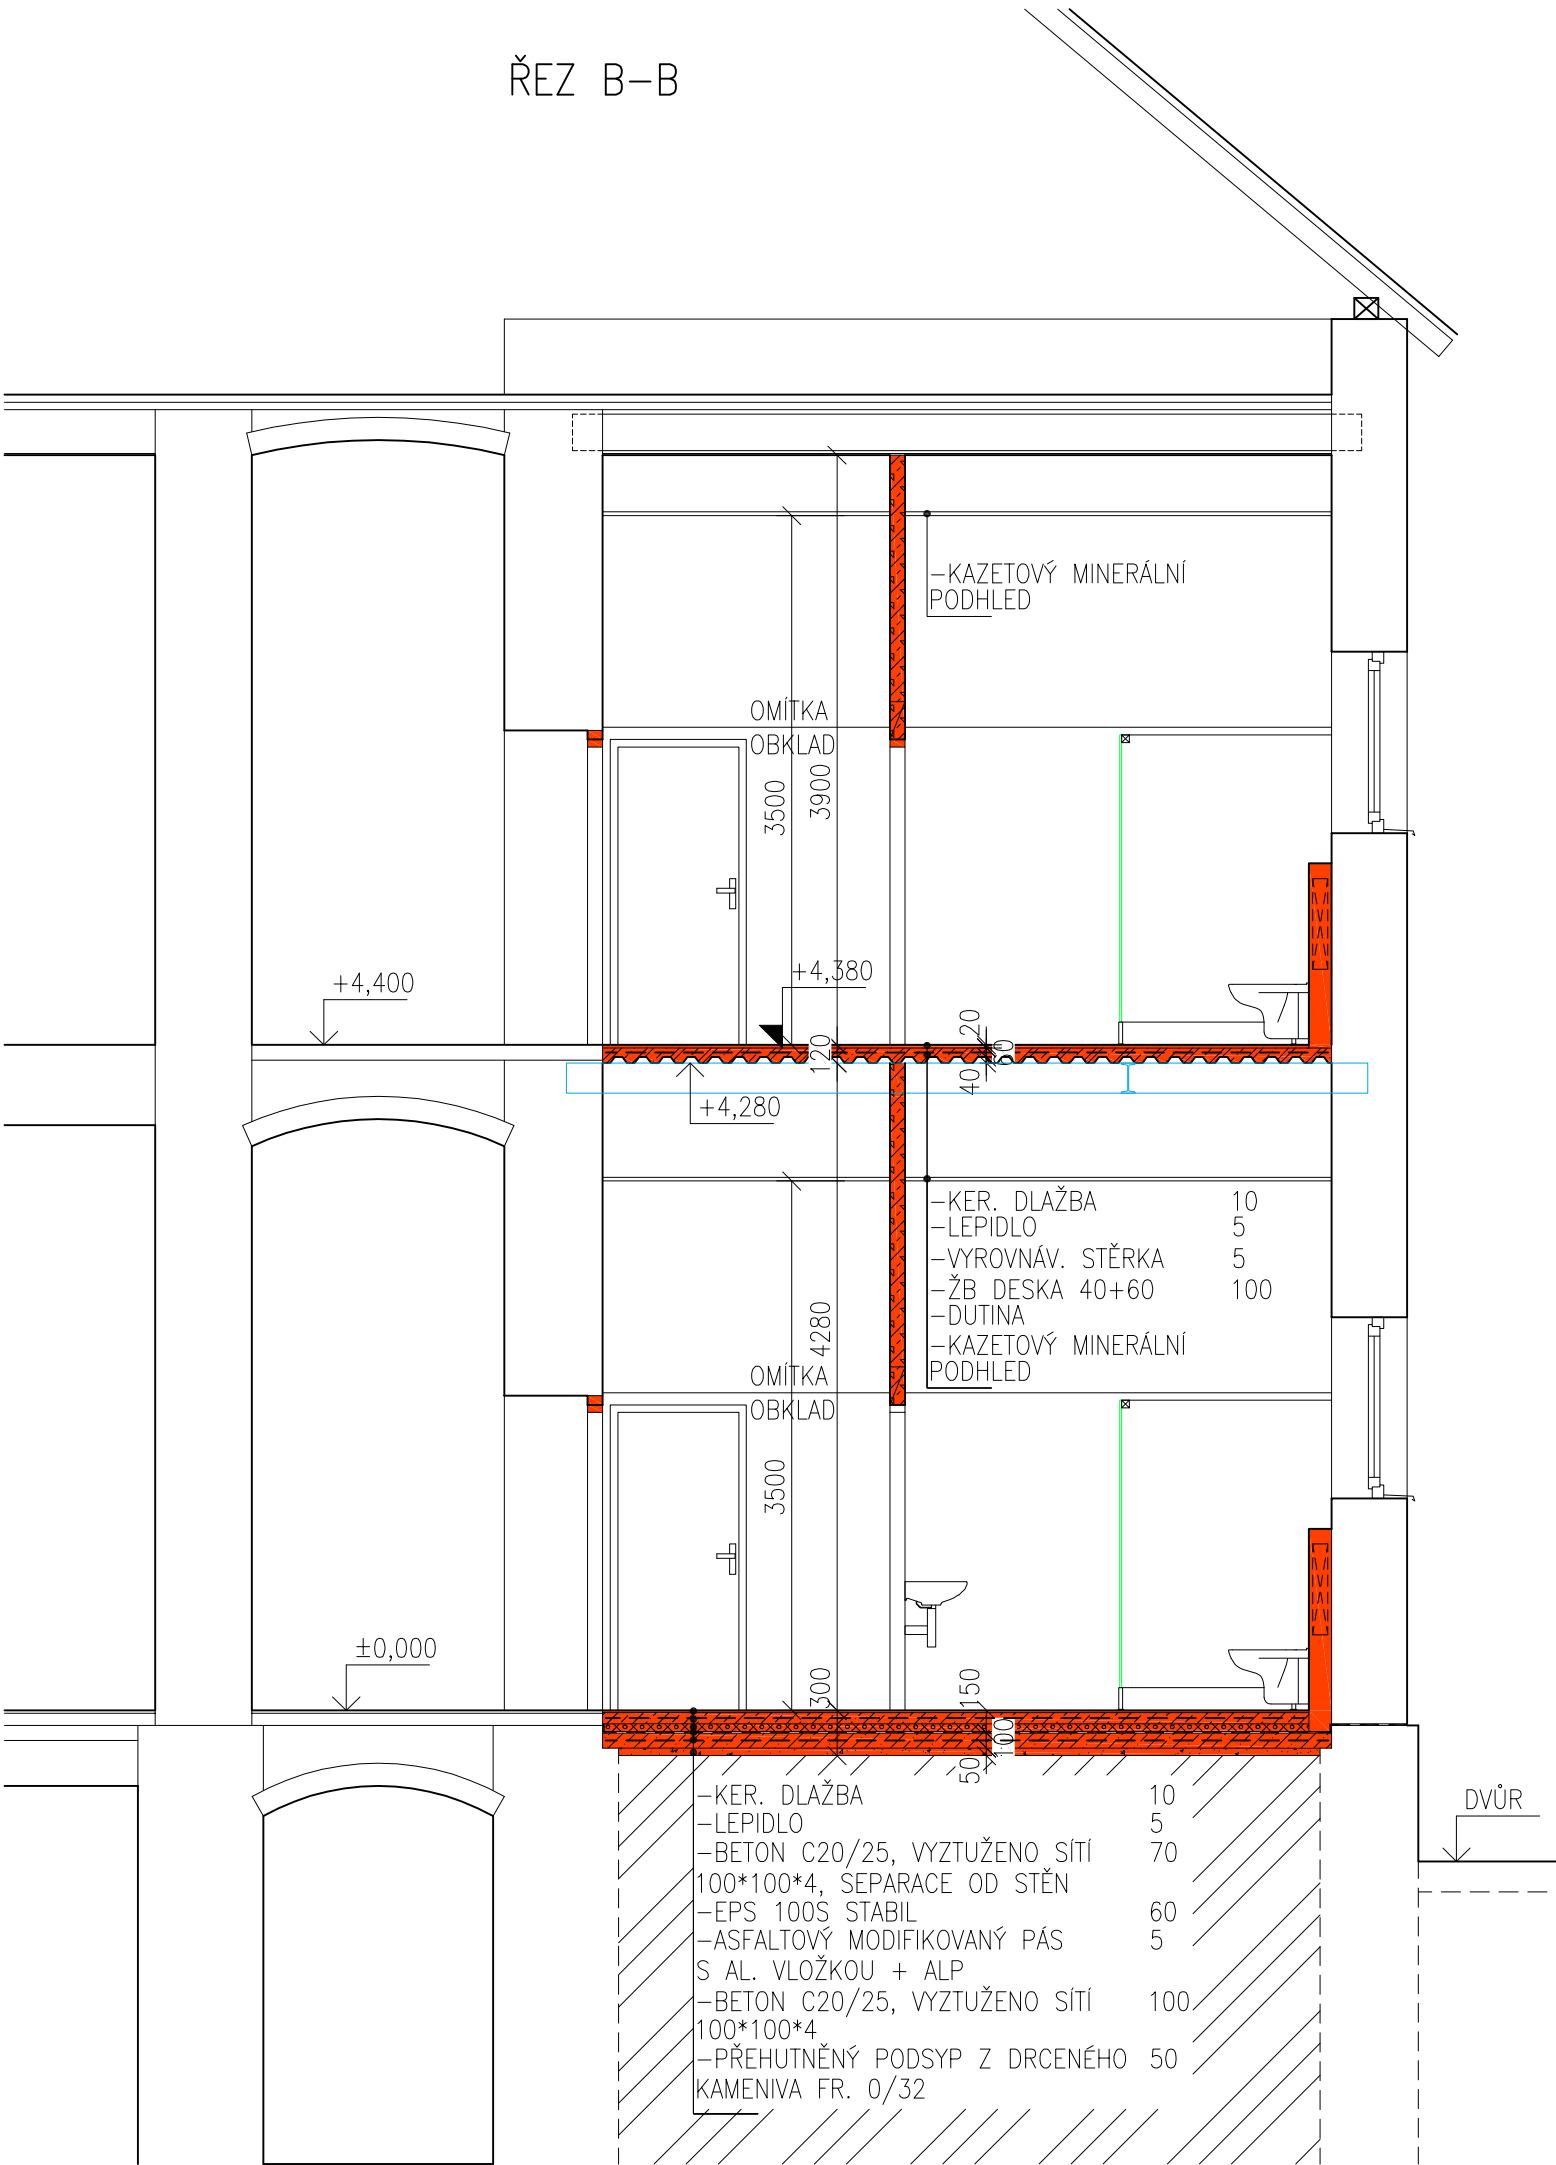

LEGENDA MATERIÁLŮ

	STÁVAJÍCÍ KONSTRUKCE
	NOVÉ KONSTRUKCE
	ZDIVO POROBETONOVÉ NA TENKOVrstvou ZDICÍ MALTU
	ŽELEZOBETONOVÉ
	PROSTÝ BETON
	TEPELNÁ IZOLACE PĚNOVÝ POLYSTYREN
	ZEMINA
	PODSYP

VEDOUcí PROJEKTANT:	ING. ALEŠ DRLÝ	Ing. Aleš Drlý
ODP. PROJ. DILU:	"	projektová činnost ve výstavbě
VYPRACOVAL:		Lošťákova 879, 506 01 Jičín
SPOLUPRÁCE:		tel.:549244552 IČO:665 85 708
INVESTOR:	Statutární město Brno, Magistrát města Brna, Odbor správy majetku Husova 3, BRNO 601 67	kancelář: Helfertova 44, 613 00 Brno
STAVBA:		ZAK. Č.: 15/2021
		STUPEŇ: DPPS
		DATUM: 02/2022
		FORMÁT: 2*A4
		REVIZE: 00
		ČÁST: D
		OBJEKT: SO 01
		DIL: 1

OPRAVA SOCIÁLNÍCH ZAŘÍZENÍ V
objektu TUŘANSKÁ 12, BRNO

OBSAH: STAVEBNÍ A ARCHITEKTONICKÉ ŘEŠENÍ
NOVÝ STAV:
ŘEZ B-B

MĚŘITKO: Č. VÝTISKU: Č. VÝKRESU:

1:50

D1-SA 09