


OBECNÉ SCHÉMA MaR
PRO BAZÉNOVOU TECHNOLOGII

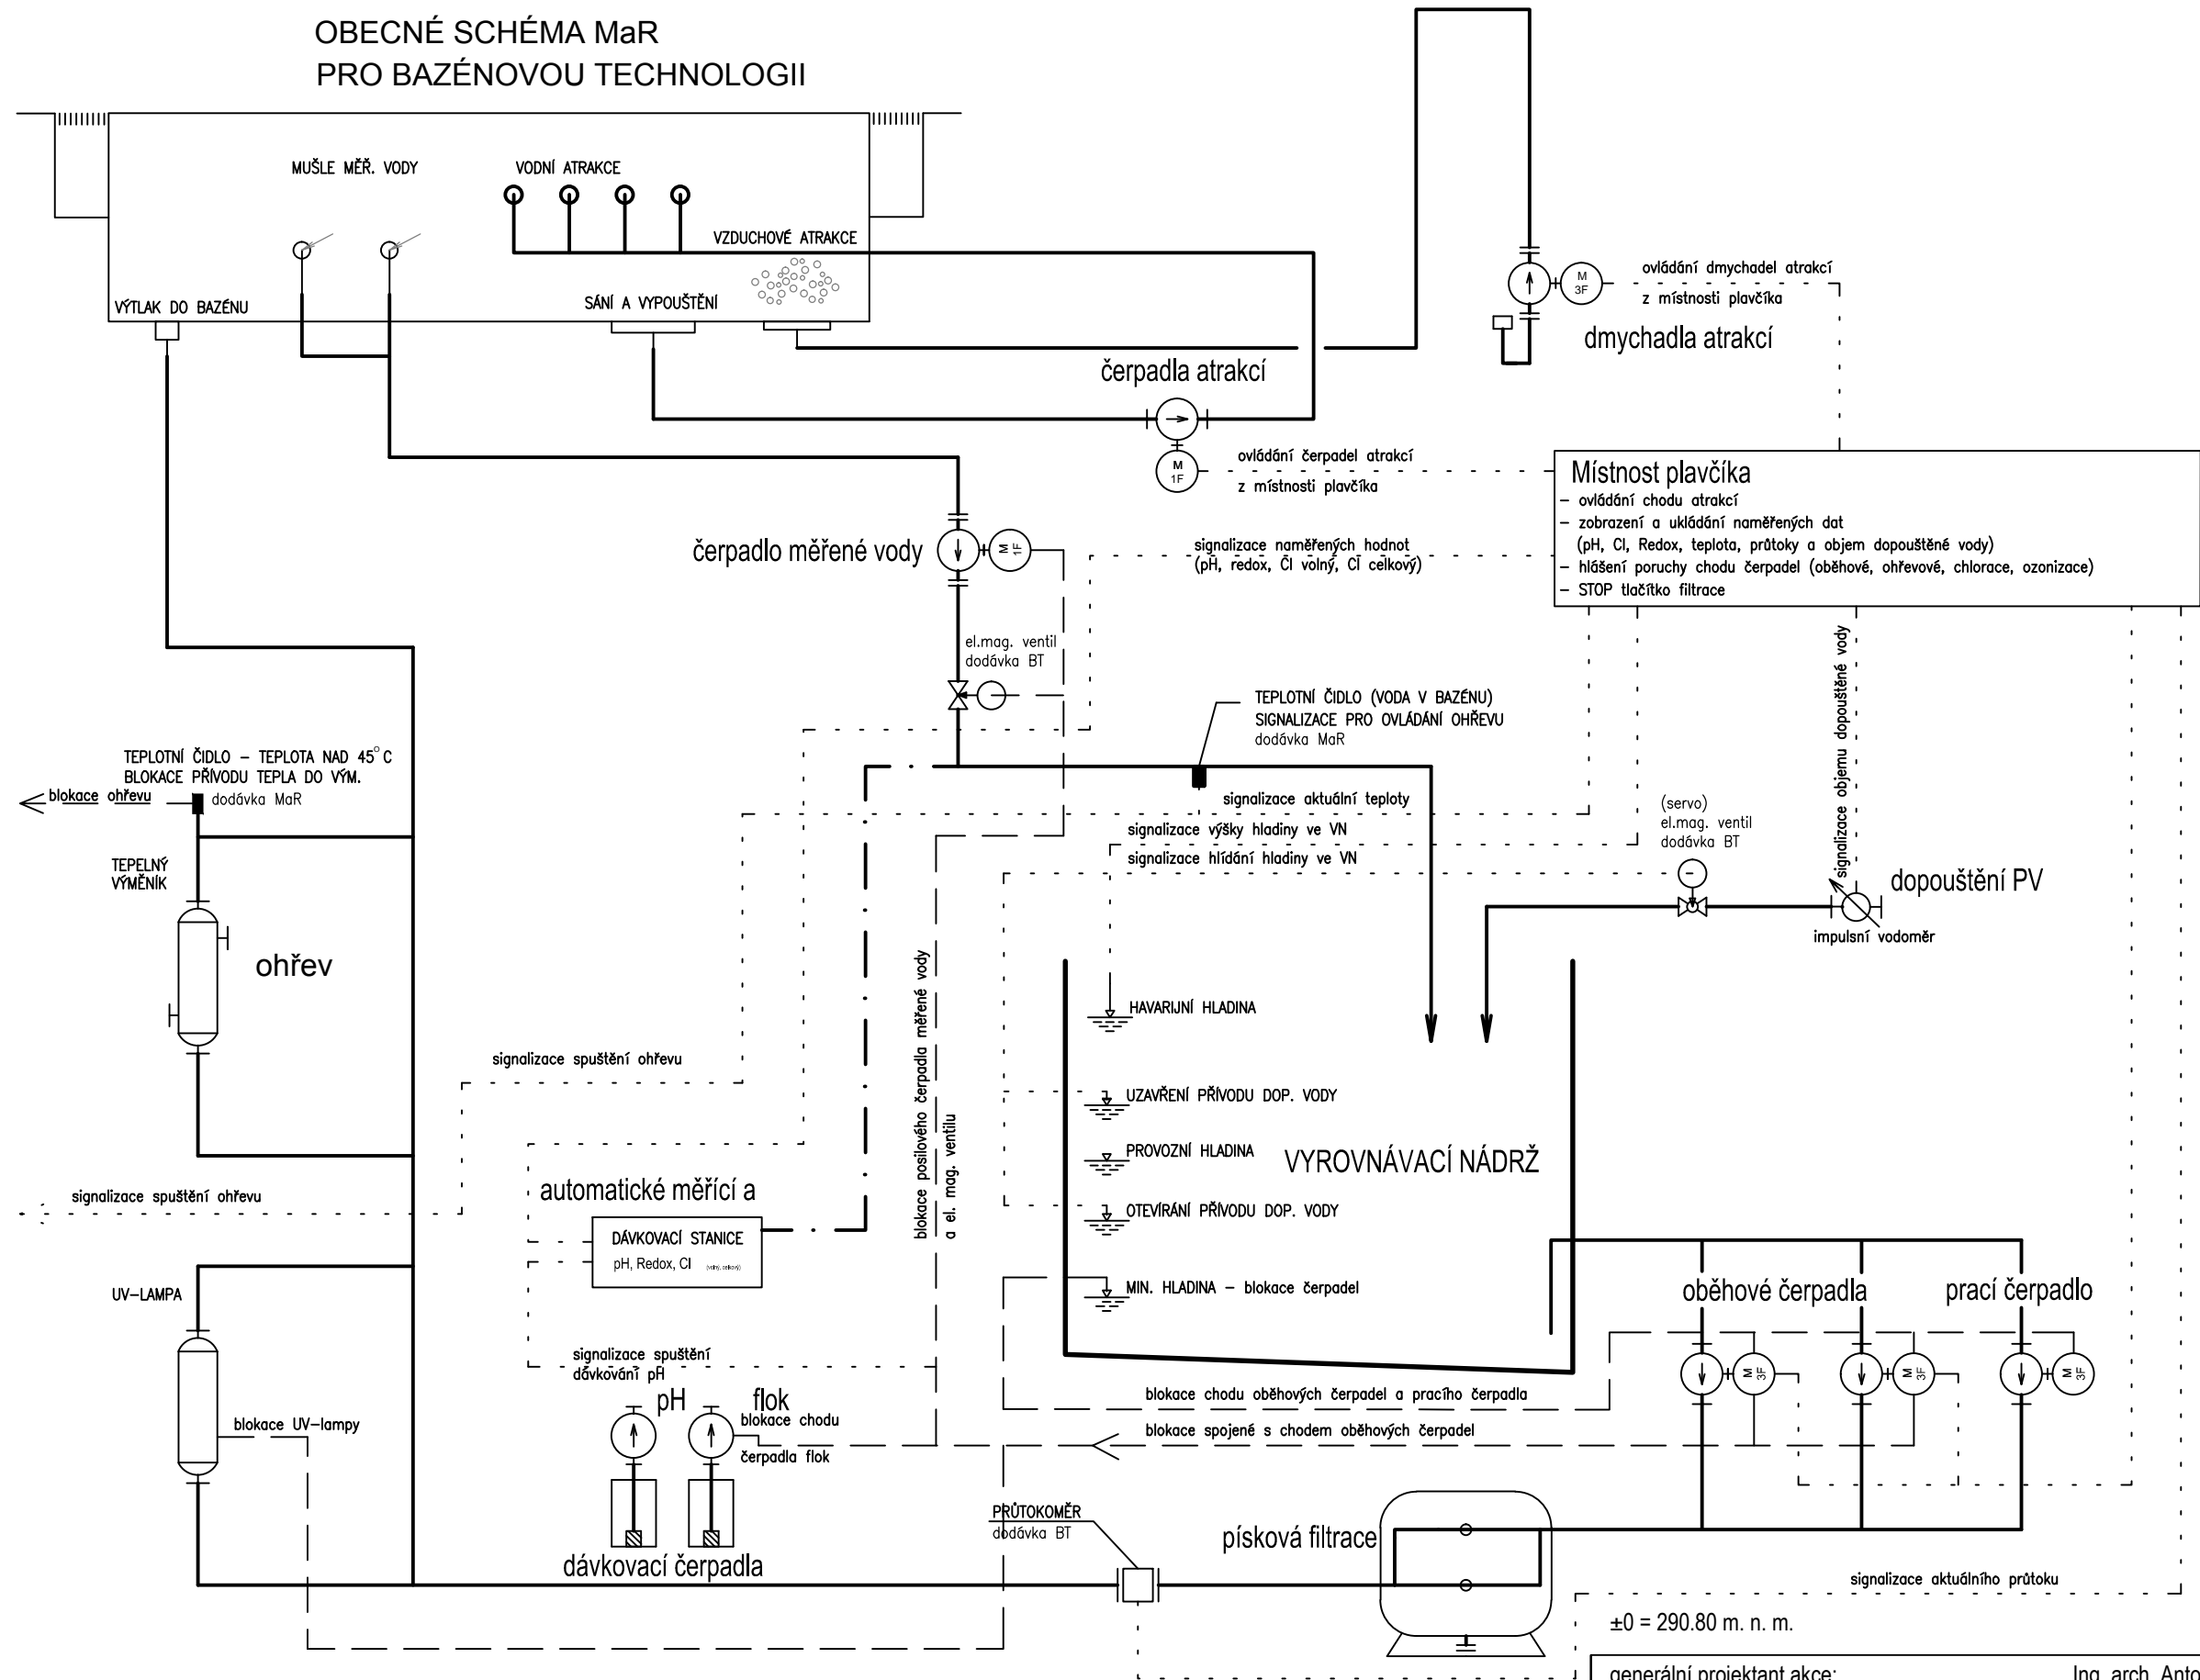

POZNÁMKA:

- Všechny čerpadla bazénové technologie kromě pracího a dávkovacích čerpadel třípolohový vypínač (automat, zap., vyp.)
- Ovládání atrakcí z místnosti plavčíka pouze v poloze automat.

generální projektant akce:		Ing. arch. Antonín Novák		Architekti D.R.N.H. s. r. o. Průchodní 2, 60200 Brno 542 211 881, atelier@drnh.cz	
vypracoval:		Eurobalneo s.r.o.			
investor:	Statutární město Brno, městská část Brno-střed Dominikánská 2, 601 69 Brno				
stavba:	Sportovní a rekreační areál Kraví hora v Brně - III. etapa rekonstrukce a dostavby - rekonstrukce provozní budovy - varianta B			stupeň dokumentace:	DPS
díl:	D2.1 Technologie úpravy vody pro wellness			datum:	12 / 2017
				formát:	A3
				měřítko:	-
obsah:	OBECNÉ SCHÉMA BLOKACÍ			číslo výkresu:	D2.1.05