



**1:250**

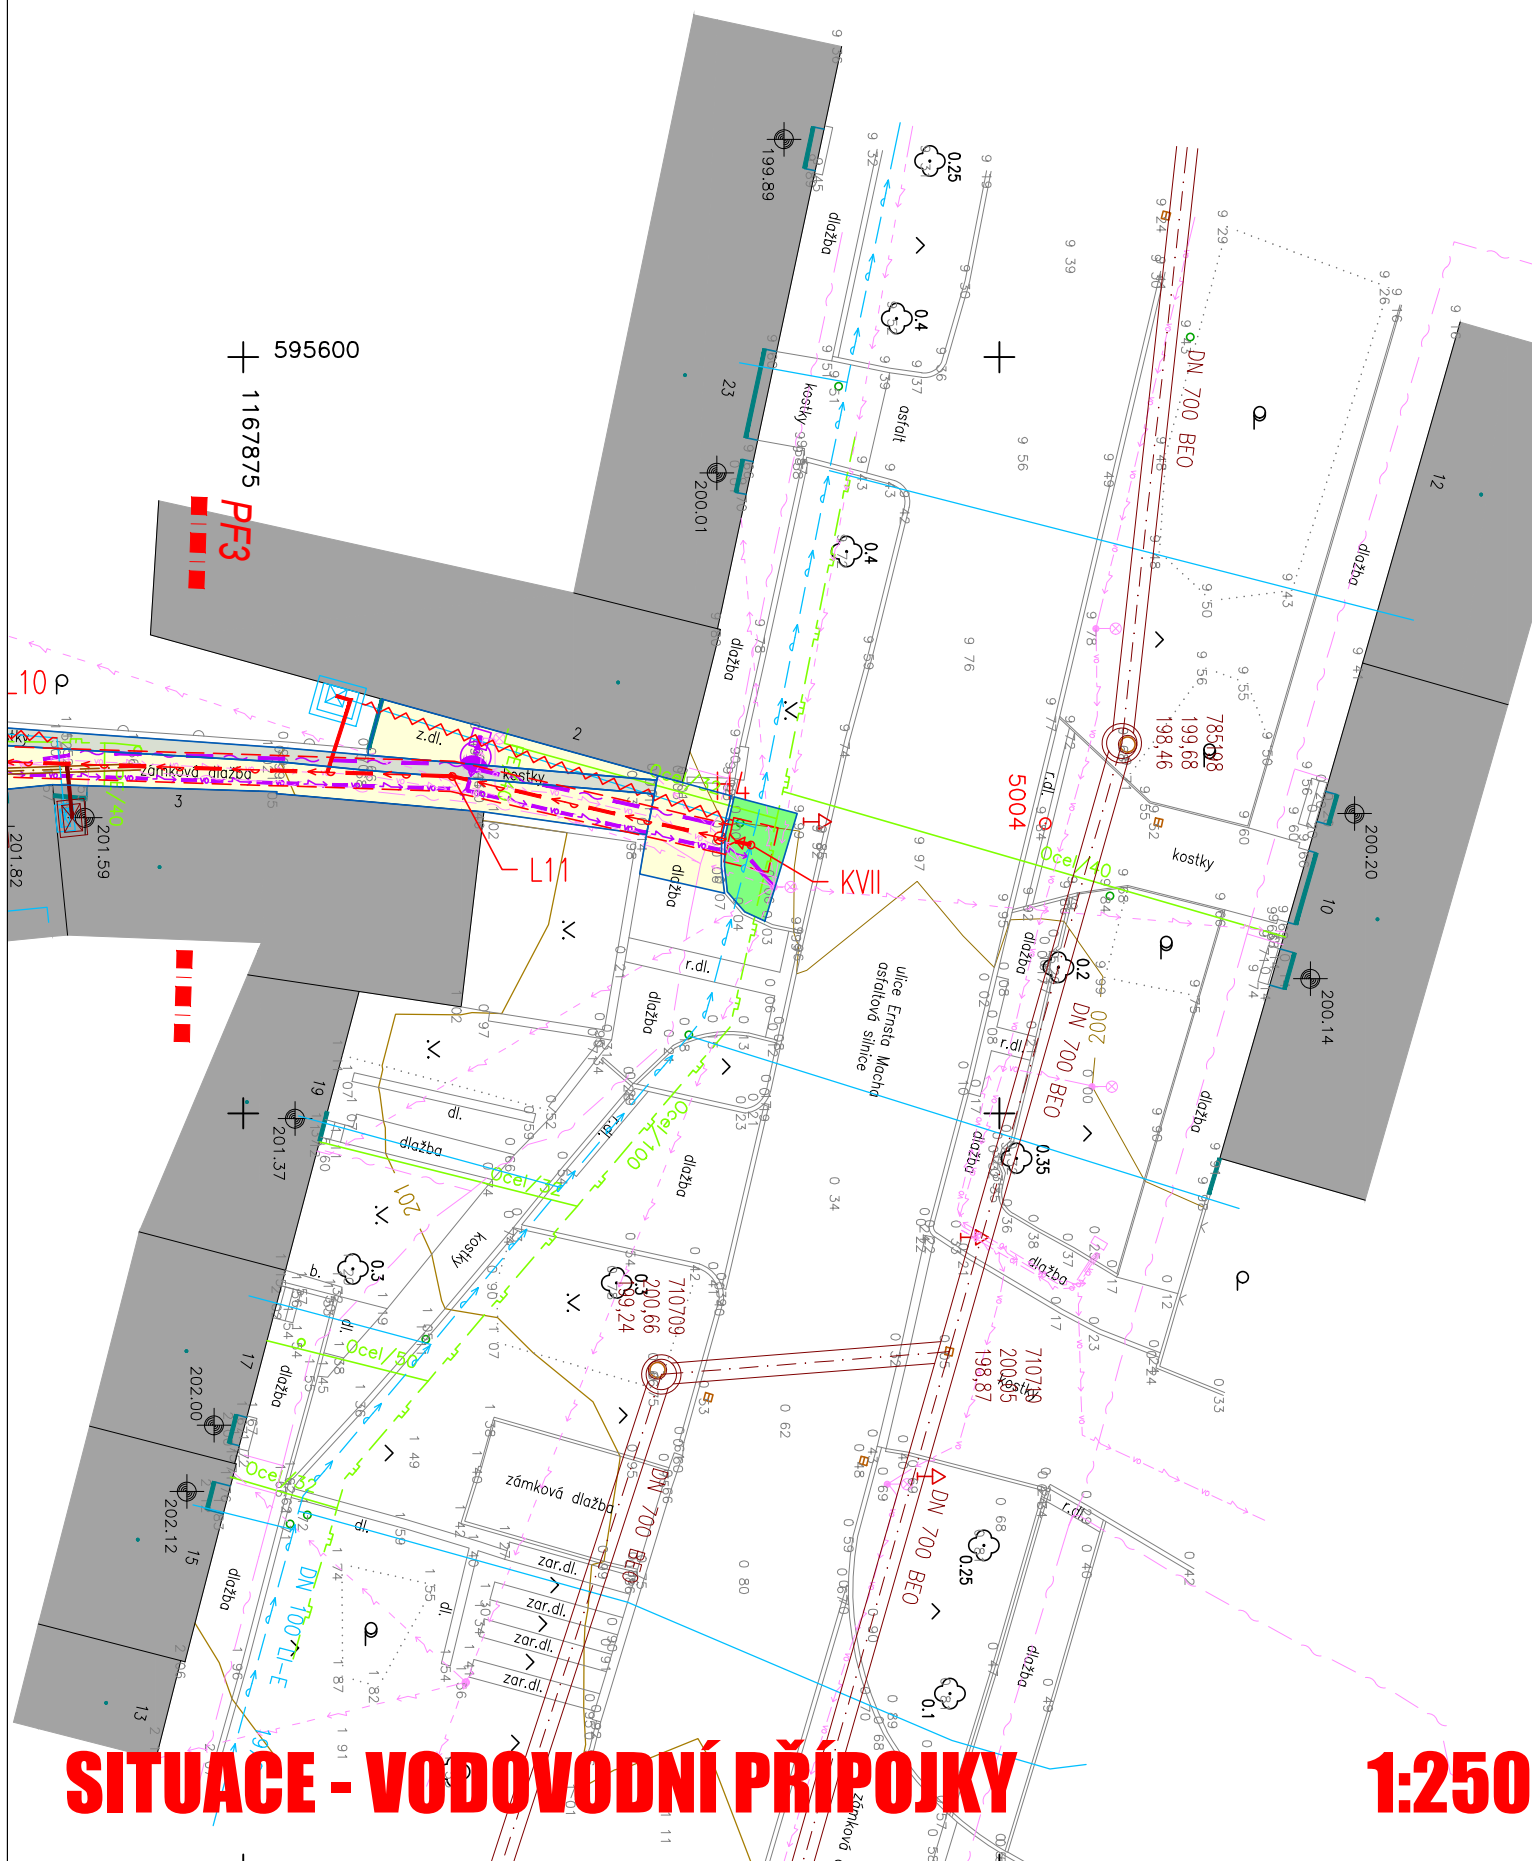

		<b>PROKAN smart, s.r.o.</b> Píškova 585/4, 635 00 Brno www.prokansmart.cz		<b>Stavebník:</b> Statutární město Brno Dominikánské nám. 196/1, 602 00 Brno	
<b>Vedoucí projektu:</b> Ing. Tomáš Frajt		<b>Vypracoval:</b> Ing. Tomáš Frajt		<b>Inženýrská činnost:</b> Brněnské vodárny a kanalizace, a.s. Pisárecká 555/1a, 603 00 Brno	
<b>Akce:</b> <b>Brno, Západní</b> <b>- výstavba vodovodu</b>		<b>Schválil:</b> doc. Ing. Petr Hlušítk, Ph.D.		<b>Měřitko:</b> 1:250 <b>Datum:</b> 09/2021 <b>Stupeň PD:</b> DSP, PS <b>Číslo zakázky:</b> 21 010	
<b>Příloha:</b> <b>SITUACE - VODOVODNÍ PŘÍPOJKY</b>				<b>Paré:</b> <b>Číslo přílohy:</b> <b>D.2.2</b>	