

KATASTR
PARCELY
POVRCH ÚZEMÍ
VZDÁLENOST

k.ú. CHRVICE			
385/1	346		
ŽIVICE	VOZOVKA (ZÁMKOVÁ DLAŽBA)	ŽUL. KOSTKY	CHODNÍK (ZÁMKOVÁ DLAŽBA)
	26.50	6.28	13.22

ZVI


L1

ZVII

$$KVI=H2$$

VODOVOD I

MĚŘÍTKO:1:250/100

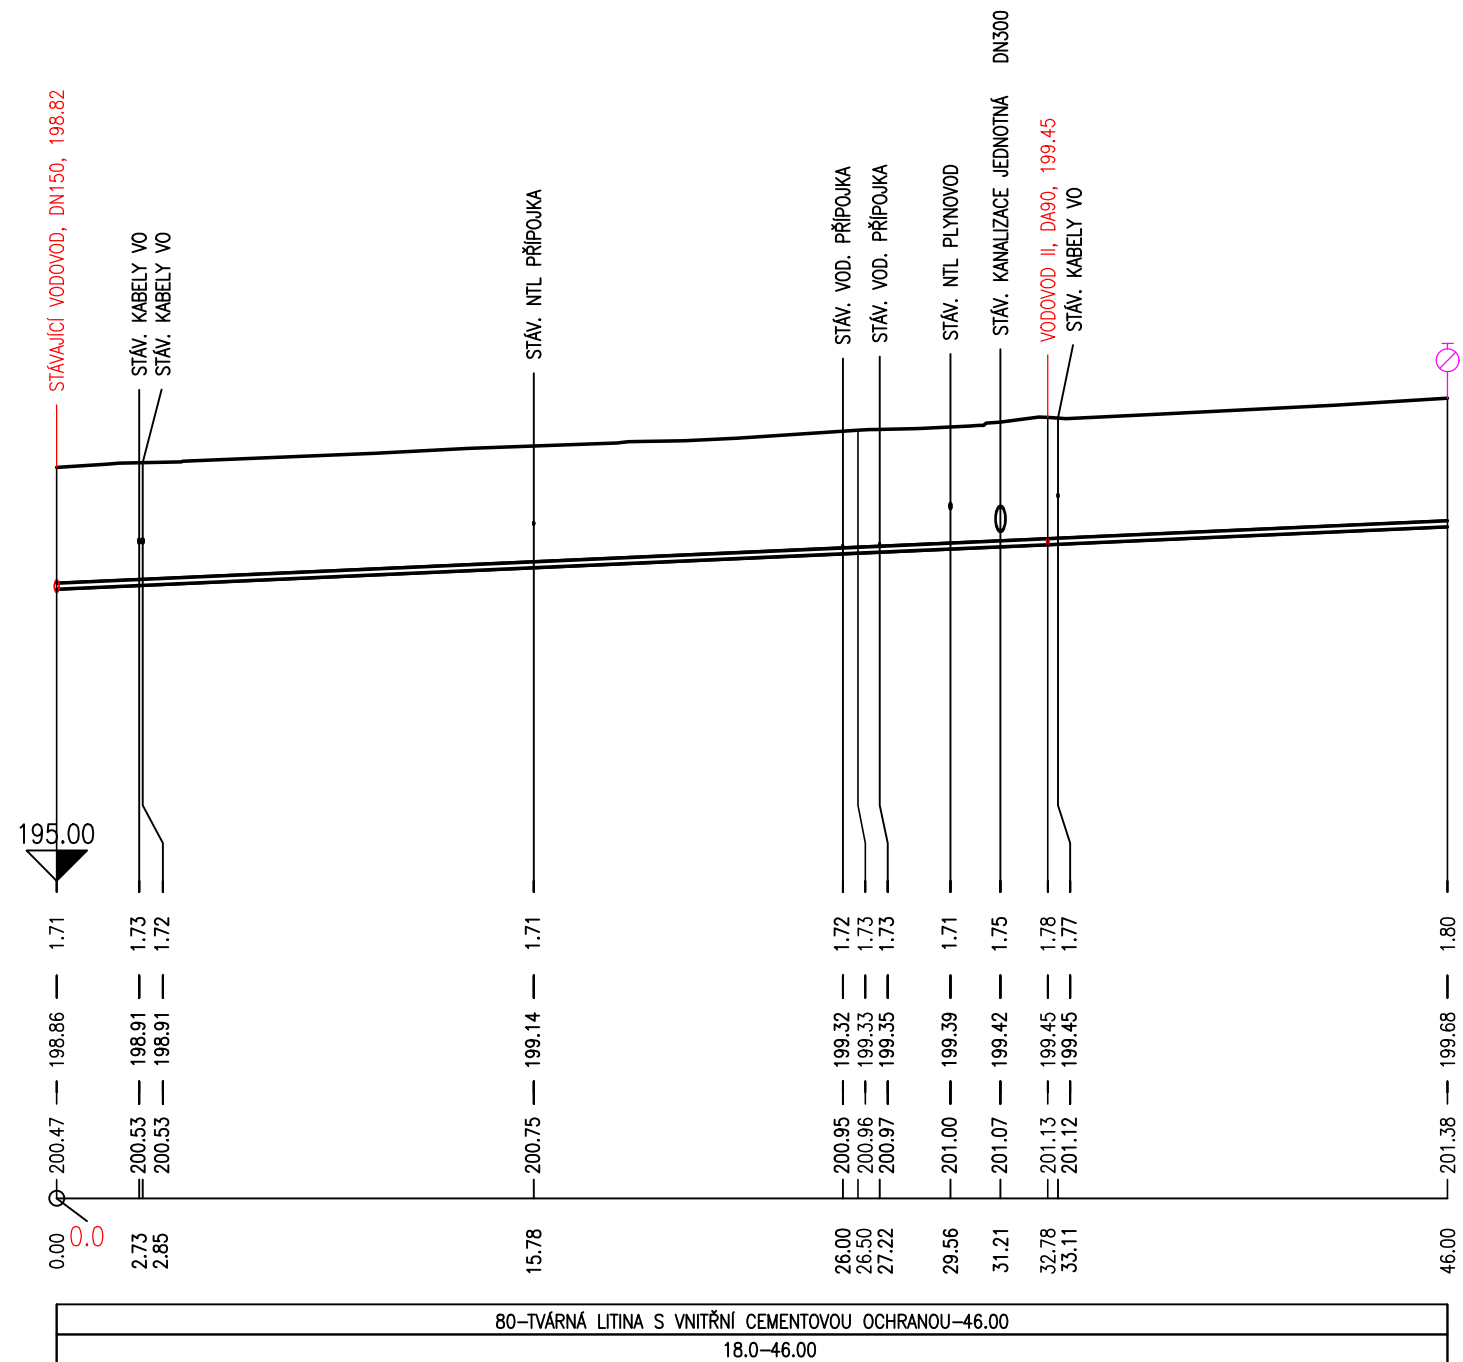

HLOUBKA DNA VÝKOPU

KÓTA DNA POTRUBÍ

KÓTA STÁVAJÍCÍHO TERÉNU

STANIČENÍ [m]

DN [mm]–MATERIÁL–DÉLKA [m]
SKLON [promile]–DÉLKA [m]

<div>PROKAN</div> <div>smart s.r.o.</div>			<div>PROKAN smart, s.r.o.</div> <div>Příškova 585/4, 635 00 Brno</div> <div>www.prokansmart.cz</div>			<div>Stavebník:</div> <div>Statutární město Brno</div> <div>Dominikánské nám. 196/1, 602 00 Brno</div>		
<div>Vedoucí projektu:</div> <div>Ing. Tomáš Frajt</div>		<div>Vypracoval:</div> <div>Ing. Tomáš Frajt</div>		<div>Schválil:</div> <div>doc. Ing. Petr Hlušík, Ph.D.</div>		<div>Inženýrská činnost:</div> <div>Brněnské vodárny a kanalizace, a.s.</div> <div>Pisárecká 555/1a, 603 00 Brno</div>		
<div>Akce:</div> <div>Brno, Západní</div> <div>- výstavba vodovodu</div>						<div>Měřítko:</div> <div>1:250/100</div>		
						<div>Datum:</div> <div>09/2022</div>		
						<div>Stupeň PD:</div> <div>DSP, PS</div>		
						<div>Číslo zakázky:</div> <div>21 010</div>		
						<div>Paré:</div> <div>Číslo přílohy:</div> <div>D.1.4.1</div>		
<div>Příloha:</div> <div>PODÉLNÝ PROFIL VODOVODU I</div>								