



KATASTR
PARCELY
POVRCH ÚZEMÍ
VZDÁLENOST

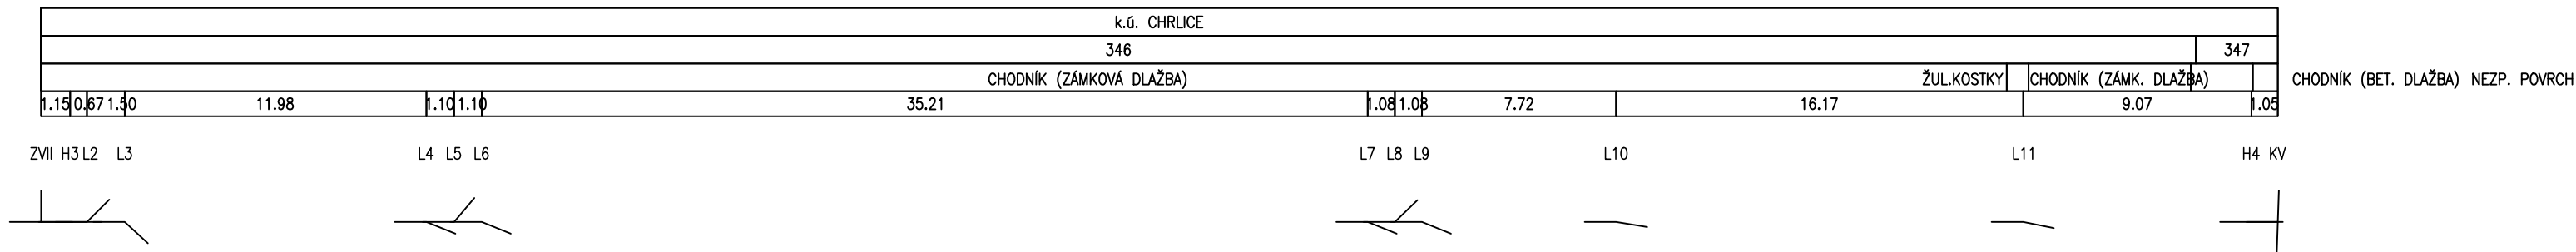

VODOVOD II

MĚŘÍTKO:1:250/100

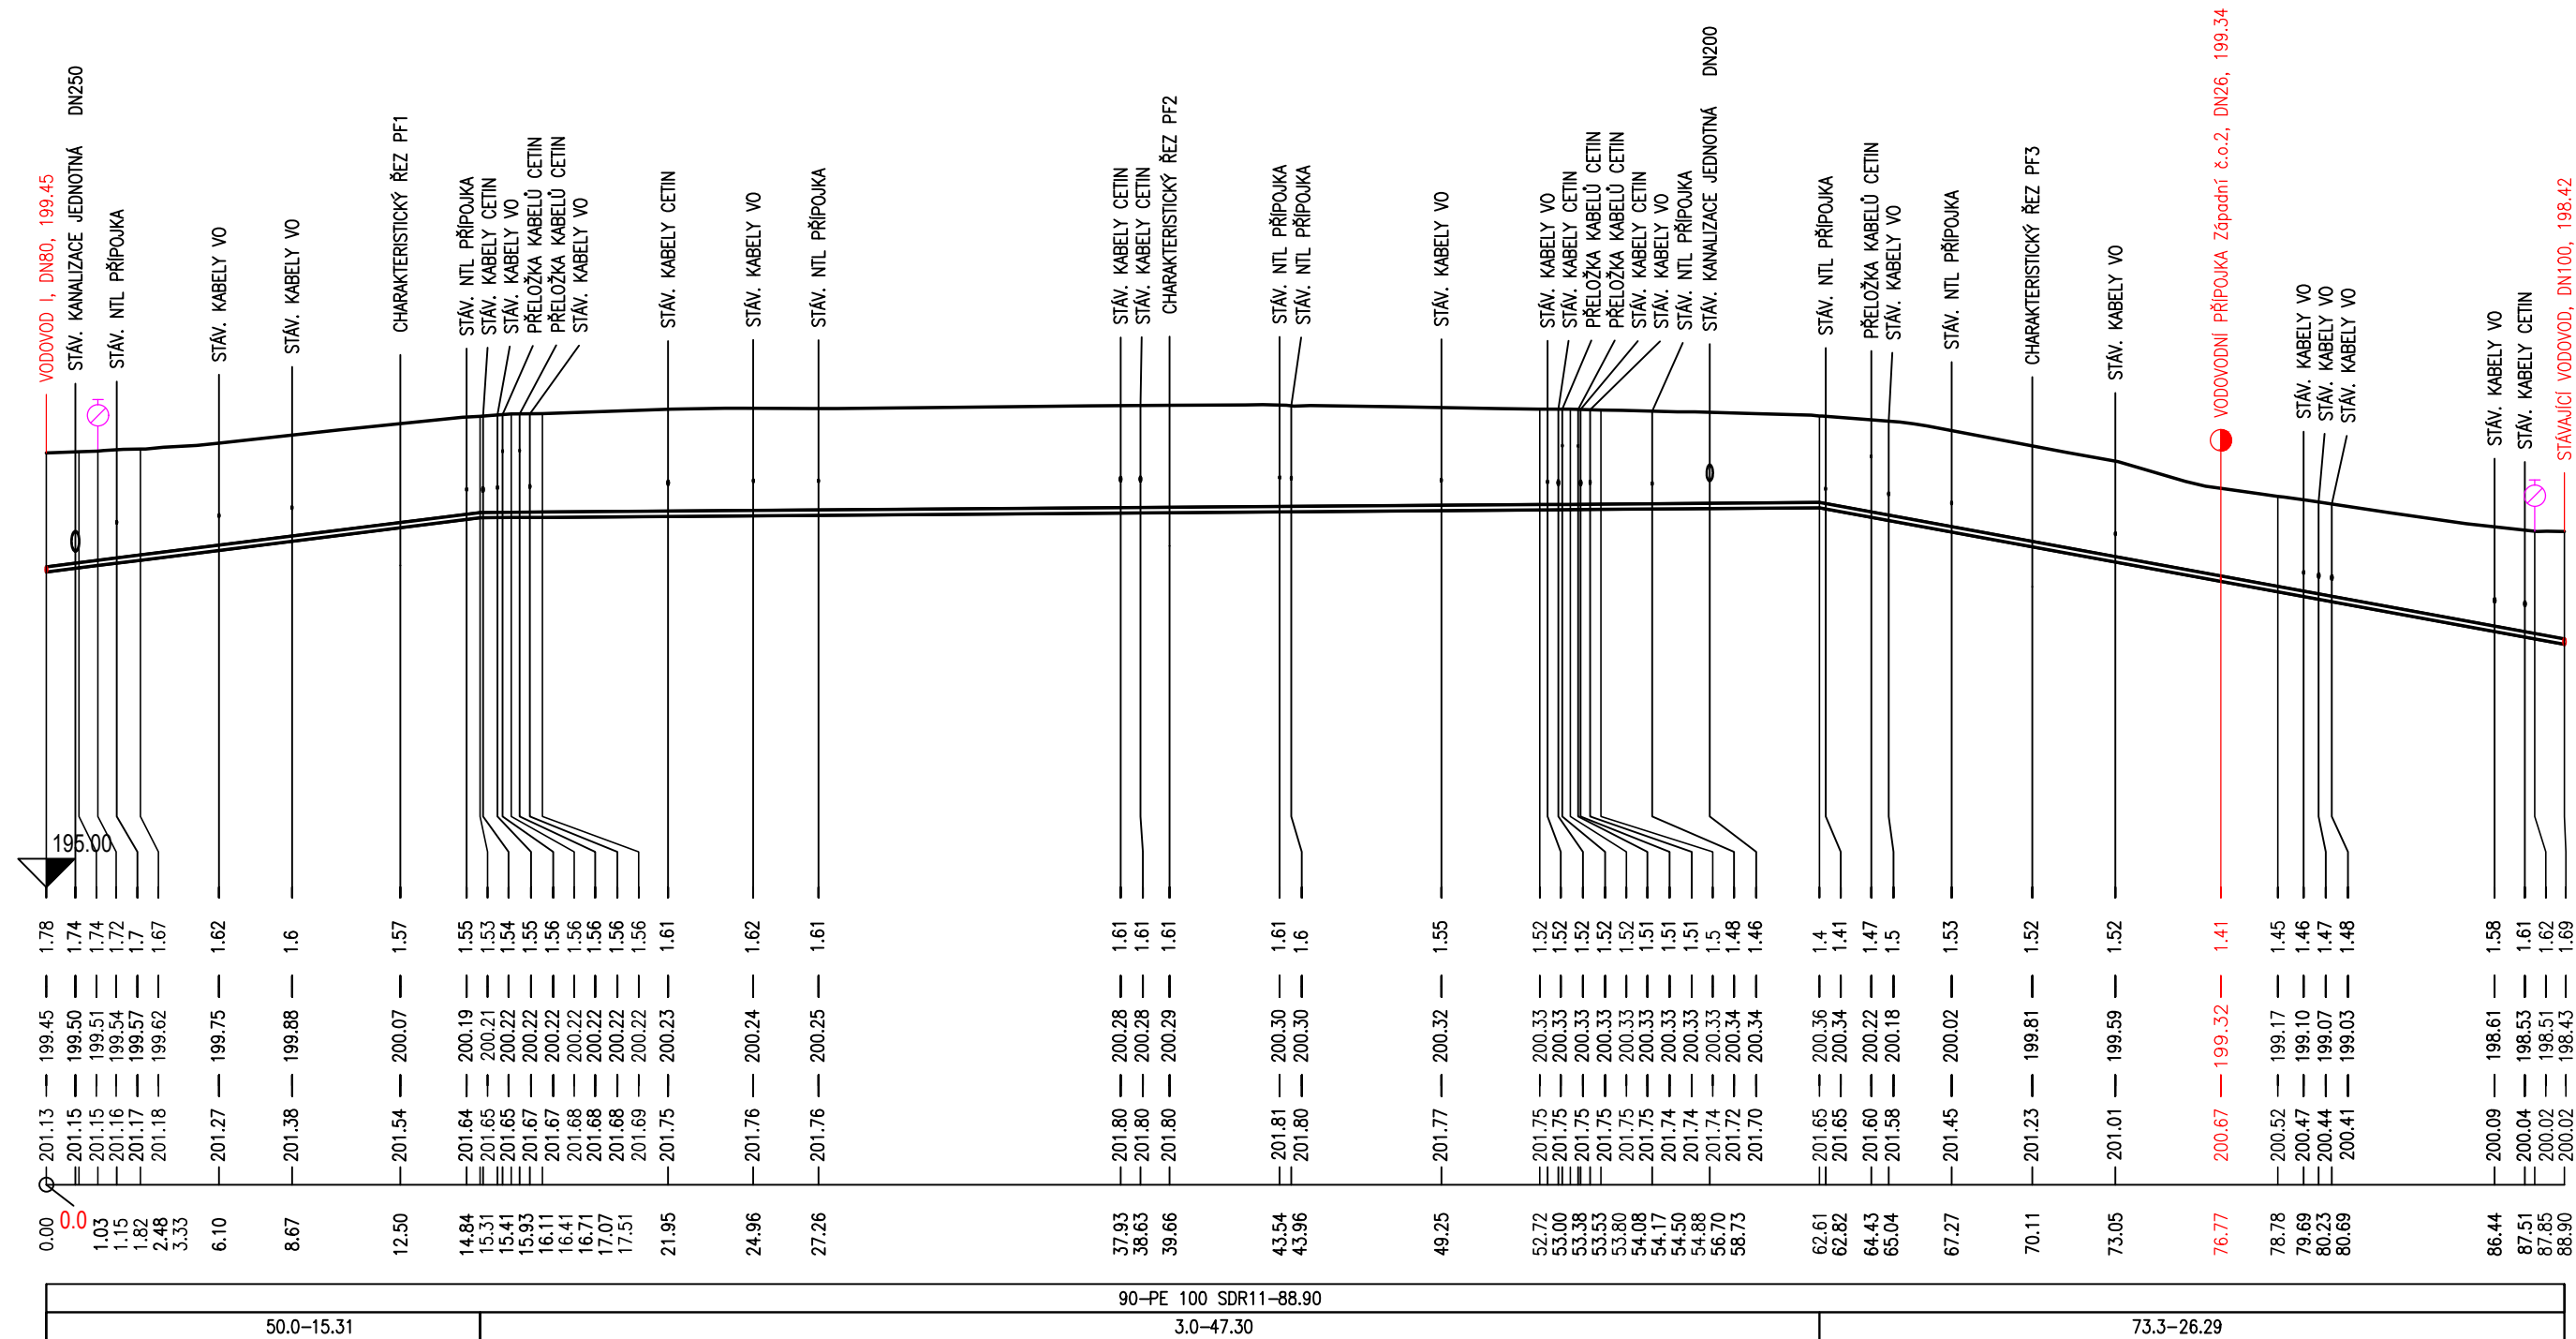

		PROKAN smart, s.r.o. Příškova 585/4, 635 00 Brno www.prokansmart.cz		Stavebník: Statutární město Brno Dominikánské nám. 196/1, 602 00 Brno	
Vedoucí projektu: Ing. Tomáš Frajt	Vypracoval: Ing. Tomáš Frajt	Schválil: doc. Ing. Petr Hlušík, Ph.D.	Inženýrská činnost: Brněnské vodárny a kanalizace, a.s. Pisárecká 555/1a, 603 00 Brno		
Brno, Západní - výstavba vodovodu			Měřítko:	1:250/100	
			Datum:	09/2022	
			Stupeň PD:	DPS, PS	
			Číslo zakázky:	21 010	
Příloha: PODÉLNÝ PROFIL VODOVODU II			Paré:	Číslo přílohy: D.1.4.2	