


| | | | | | |
|---|----------------------------------------|---------------------------------------------------------------------------------|---|-------------------------------------------------------------------------------------------|--|
|  | | PROKAN smart, s.r.o. Píškova 585/4, 635 00 Brno www.prokansmart.cz | | Stavebník: Statutární město Brno Dominikánské nám. 196/1, 602 00 Brno | |
| Vedoucí projektu: Ing. Tomáš Frajt | Vypracoval: Ing. Tomáš Frajt | Schválil: doc. Ing. Petr Hlušík, Ph.D. | Inženýrská činnost: Brněnské vodárny a kanalizace, a.s. Pisárecká 555/1a, 603 00 Brno | | |
| | | | | | |
| Akce: <div style="text-align: center;"> Brno, Západní - výstavba vodovodu </div> | | | Měřítko: | | |
| | | | Datum: | 09/2022 | |
| | | | Stupeň PD: | DSP, PS | |
| | | | Číslo zakázky: | 21 010 | |
| Příloha: ZÁVAZNÁ STANOVISKA, STANOVISKA, ROZHODNUTÍ, VYJÁDŘENÍ DOTČENÝCH ORGÁNŮ | | | Paré: | Číslo přílohy: <div style="text-align: center; font-size: 2em;">1.</div> | |
| | | | | | |

ZPRÁVA O ZAPRACOVÁNÍ POŽADAVKŮ ZE ZÁVAZNÝCH STANOVISEK, STANOVISEK, ROZHODNUTÍ A VYJÁDŘENÍ DOTČENÝCH ORGÁNŮ

- Z vyjádření č.5 investičního odboru Statutárního města Brna pod č.j. MMB/0356081/2022 vyplývá požadavek na dodržení ochranných pásem dle zákona č. 274/2001 Sb. a prostorového uspořádání sítí technického vybavení dle ČSN 73 6005. Vzhledem ke stávajícímu dispozičnímu řešení ul. Západní (šířkové poměry), není možné při návrhu umísťované trasy nového vodovodu dodržet výše uvedenou legislativu. Bylo odsouhlaseno na jednání ze dne 10.5.2021, který je součástí přílohy č. 8. Ostatní stanoviska, vyjádření, posudky a výsledky jednání vedených v průběhu zpracování dokumentace.
- Z ostatních závazných stanovisek, stanovisek, rozhodnutí a vyjádření dotčených orgánů nevyplývají žádné zvláštní požadavky, které by bránily ve vydání rozhodnutí o umístění stavby.
- Podmínky z níže uvedených závazných stanovisek, stanovisek, rozhodnutí a vyjádření dotčených orgánů byly, dle technických a ekonomických možností, zapracovány do projektové dokumentace.

ZÁVAZNÁ STANOVISKA, STANOVISKA, ROZHODNUTÍ A VYJÁDŘENÍ DOTČENÝCH ORGÁNŮ

| V.č. | Název organizace | Vyjádření zn./čj. | Ze dne |
|------|------------------------------------------------------------------|-------------------------|-----------|
| 1 | Krajská hygienická stanice Jihomoravského kraje se sídlem v Brně | KHSJM 39104/2022/BM/HOK | 11.7.2022 |
| 2 | Obvodní báňský úřad pro území krajů Jihomoravského a Zlínského | SBS 29145/2022 | 22.7.2022 |
| 3 | Statutární město Brno, MMB investiční odbor | MMB/0356081/2022 | 12.8.2022 |
| 4 | Statutární město Brno, MMB majetkový odbor | MMB/0356677/2022 | 31.8.2022 |
| 5 | Statutární město Brno, MMB OÚPR – referát koordinace stanovisek | MMB/0366107/2022/Med | 29.8.2022 |
| 6 | Statutární město Brno, MČ Brno – Chrlice, úřad městské části | MCBCHR/02509/22/Ada | 19.7.2022 |
| 7 | MČ Brno – Chrlice, odbor všeobecný | MCBCHR/02508/22/Hou | 27.7.2022 |
| 8 | Veřejná zeleň města Brna, p.o. | S/76/910/21 | 11.7.2022 |
| | | | |

**KRAJSKÁ HYGIENICKÁ STANICE
JIHOMORAVSKÉHO KRAJE SE SÍDLEM V BRNĚ
JEŘÁBKOVA 4, 602 00 BRNO**

Číslo jednací: KHSJM 39104/2022/BM/HOK
Spisová značka: S-KHSJM 27770/2022

Datovou zprávou

Vyřizuje: Ing. Zuzana Lustigová
Telefon: 545 113 041
E-mail: zuzana.lustigova@khsbrno.cz

PROKAN smart, s.r.o.
Píškova 585/4
635 00 BRNO
ID datové schránky: gxemya9

V Brně dne 11. července 2022

**ZÁVAZNÉ STANOVISKO PRO STAVEBNÍ POVOLENÍ – „BRNO,
ZÁPADNÍ – VÝSTAVBA VODOVODU“, PARC. Č. 385/1, 346, 347, K. Ú.
CHRLICE, BRNO**

Krajská hygienická stanice Jihomoravského kraje se sídlem v Brně (dále jen „KHS JmK“) jako dotčený správní úřad místně a věcně příslušný podle § 82 odst. 1 a odst. 2 písm. i) zákona č. 258/2000 Sb., o ochraně veřejného zdraví a o změně některých souvisejících zákonů, ve znění pozdějších předpisů (dále jen „zákon č. 258/2000 Sb.“), podle § 77 zákona č. 258/2000 Sb. a § 4 odst. 2 písm. a) zákona č. 183/2006 Sb., o územním plánování a stavebním řádu (stavební zákon), ve znění pozdějších předpisů (dále jen „stavební zákon“), **vydává** v souladu s § 149 odst. 1 a 2 zákona č. 500/2004 Sb., správní řád, ve znění pozdějších předpisů, na základě žádosti o vydání závazného stanoviska pro stavební povolení, podané dne 30. 6. 2022 Ing. Tomášem Frajtem, PROKAN smart, s.r.o., Píškova 585/4, 635 00 Brno, IČO: 09507680 v zastoupení stavebníka (Statutární město Brno, Dominikánské náměstí 196/1, 602 00 Brno zastoupeného Brněnskými vodárnami a kanalizací, a.s., Pisárecká 555/1a, 603 00 Brno, plná moc přiložena) (dále jen „žadatel“), **toto**

závazné stanovisko:

Po zhodnocení souladu předložených podkladů s požadavky předpisů v oblasti ochrany veřejného zdraví KHS JmK s provedením stavby „Brno, Západní – výstavba vodovodu“, parc. č. 385/1, 346, 347, k. ú. Chrlice, Brno,

souhlasí.

V souladu s ustanovením § 77 odst. 1 zákona č. 258/2000 Sb. se souhlas váže na splnění podmínek:

1. Před uvedením stavby do užívání předloží stavebník doklad o tom, že při stavbě uvedeného díla – vodovodu – byly použity výrobky splňující požadavky § 3 vyhlášky č. 409/2005 Sb., o hygienických požadavcích na výrobky přicházející do přímého styku s vodou a na úpravu vody, ve znění pozdějších předpisů.
2. Před uvedením stavby do užívání bude proveden laboratorní rozbor vzorku vody z předmětné stavby – vodovodu, prokazující jakost pitné vody v rozsahu kráceného rozboru podle přílohy č. 5 k vyhlášce MZ č. 252/2004 Sb., kterou se stanoví hygienické požadavky na pitnou a teplou vodu a četnost a rozsah kontroly pitné vody, ve znění pozdějších předpisů. Odběr vzorku pitné vody a jeho laboratorní kontrola budou zajištěny u držitele osvědčení o akreditaci, osvědčení o správné činnosti laboratoře nebo u držitele autorizace. Výsledky rozboru vody budou předloženy KHS JmK k posouzení.

Odůvodnění

Podmínka č. 1 byla stanovena ve smyslu § 5 odst. (1) a odst. (4) zákona č. 258/2000 Sb.

Podmínka č. 2 byla stanovena v souladu s § 3 odst. 2 a § 4 odst. 1 písm. a) zákona č. 258/2000 Sb. ve spojení s § 3 odst. 1 a § 4 odst. 7 písm. a) a odst. 8 vyhlášky č. 252/2004 Sb., kterou se stanoví

hygienické požadavky na pitnou a teplou vodu a četnost a rozsah kontroly pitné vody, ve znění pozdějších předpisů.

K této akci KHS JmK vydala závazné stanovisko k územnímu řízení dne 30. 6. 2021 pod č. j.: KHSJM 39481/2021/BM/HOK.

Předložená dokumentace vypracovaná Ing. Tomášem Frajtem, PROKAN smart, s.r.o., Píškova 585/4, 635 00 Brno, v červnu 2022 – pro stavební povolení – „Brno, Západní – výstavba vodovodu“, parc. č. 385/1, 346, 347, k. ú. Chrlice, Brno, řeší výstavbu nového vodovodu.

Členění stavby na stavební objekty

SO 301 Vodovod – vodovod I – tvárná litina DN 80 s vnitřní cementovou vystýlkou (46,0 m)
– vodovod II – PE 100 – SDR 11–90 x 8,2 mm (88,9 m)
– provizorní vodovod – PE 100 – SDR 11–63 x 5,8 mm (2,8 m)
SO 320 Vodovodní přípojky – PE 100 – SDR 11–32 x 3 mm (4,0 m)

Jedná se o výstavbu nového vodovodu pro veřejnou potřebu, který nahradí soukromý vodovod provozovaný MČ Brno-Chrlice. Vodovod propojí stávající vodovodní řady v ul. Ernsta Macha (DN 100) a v ul. Ctiradově (DN 150). Nový vodovod I povede od stávajícího vodovodu profilu DN 150 v ul. Ctiradově až po nemovitost Západní č. o. 17, kde bude ukončen. Nový vodovod II povede od nového vodovodu I až po stávající vodovod profilu DN 100 v ul. Ernsta Macha. V průběhu výstavby vodovodu bude zajištěno náhradní zásobování vodou provizorním vodovodem, který bude po dokončení výstavby vodovodu odstraněn.

Na stávajícím vodovodu v ul. Ctiradově bude osazen podzemní hydrant H1 a na novém vodovodu I podzemní hydrant H2. V místě napojení na nový vodovod I bude na novém vodovodu II osazen podzemní hydrant H3 a v místě napojení na stávající vodovod v ul. Ernsta Macha podzemní hydrant H4.

V rámci výstavby vodovodu dojde k přeložce stávající vodovodní přípojky pro nemovitost ul. Západní č. o. 2, která je v současné době napojena na stávající vodovodní řadu v ul. Ernsta Macha. Vodovodní přípojka bude napojena na nový vodovod profilu PE 100 – SDR 11–90 x 8,2 mm v ul. Západní.

Na základě uvedených skutečností a po zhodnocení zdravotních rizik stavby mohlo být vydáno podmíněně souhlasné závazné stanovisko k předložené žádosti.

(podepsáno elektronicky)

MUDr. Jana Derková
vedoucí oddělení
hygieny obecné a komunální
pracoviště Brno-město

Rozdělovník

1. PROKAN smart, s.r.o., Píškova 585/4, 635 00 Brno, ID datové schránky: gxemya9
2. KHS JmK - spis



O B V O D N Í B Á Ň S K Ý Ú Ř A D
PRO ÚZEMÍ KRAJŮ JIHOMORAVSKÉHO A ZLÍNSKÉHO
Cejl 13, 601 42 Brno

PROKAN smart, s.r.o.
Píškova 585/4
635 00 Brno

Spisová značka:
SZ SBS 29145/2022/2

Číslo jednací:
SBS 29145/2022

Vyřizuje / linka
Ing. Klobása

V Brně
22.7.2022

Věc: Stanovisko k stavebnímu povolení na stavbu „Brno, Západní – výstavba vodovodu“

Obvodní báňský úřad pro území krajů Jihomoravského a Zlínského zaevidoval dne 30.6.2022, žádost o stanovisko na stavbu „Brno, Západní – výstavba vodovodu“, zdejší úřad jako věcně příslušný orgán státní báňské správy podle ustanovení § 19 odst. 1 zákona č. 44/1988 Sb., o ochraně a využití nerostného bohatství (horní zákon), ve znění pozdějších předpisů a místně příslušný podle ustanovení § 38 odst. 1 zákona č. 61/1988 Sb., o hornické činnosti, výbušninách a o státní báňské správě, ve znění pozdějších předpisů,

s d ě l u j e :

Podle evidence dobývacích prostorů vedené zdejším úřadem v souladu s ustanovením § 29 odst. 2 zákona č. 44/1988 Sb., o ochraně a využití nerostného bohatství (horní zákon), v znění pozdějších předpisů, v katastrálním území Chrlice v prostoru stavby **není evidován** žádný dobývací prostor. S ohledem na uvedenou skutečnost, zdejší úřad k Vašemu záměru v předmětném katastrálním území **nemá připomínek**.

S pozdravem

Ing. Jiří Šťastný
zástupce předsedy Obvodního báňského úřadu
pro území krajů Jihomoravského a Zlínského

VÁŠ DOPIS Č. J.:

ZE DNE:

30. 6. 2022

NAŠE Č. J.:

MMB/0356081/2022

SPIS. ZN.:

OI/MMB/0356081/2022

PROKAN smart, s.r.o.

Ing. Tomáš Frajt

Píškova 585/4

635 00 Brno

VYŘIZUJE:

Ing. Pavla Volešová, Vlasta Jágerová,

Ing. Zdeňka Stloukalová

Mgr. Jana Boleloucká

TELEFON:

+420 542 174 451, 542 174 505,

542 174 776, 542 174 515

E-MAIL:

volesova.pavla@brno.cz,

jagerova.vlasta@brno.cz,

stloukalova.zdenka@brno.cz,

boleloucka.jana@brno.cz

ID DATOVÉ SCHRÁNKY:

a7kbrnn

DATUM:

12. 8. 2022

POČET LISTŮ:

2

Stanovisko ke stavebnímu řízení pro stavbu

Brno, Západní - výstavba vodovodu

Brno - Chrlice

Vážený pane,

Odbor investiční Magistrátu města Brna (dále OI MMB) **nemá námitek k vydání stavebního povolení** dle zákona č. 183/2006 Sb., o územním plánování a stavebním řádu (stavební zákon), ve znění pozdějších předpisů pro stavbu **Brno, Západní - výstavba vodovodu**, Brno - Chrlice, dle předložené dokumentace zpracované v červnu 2022:

1. Investiční záměry

OI MMB Oddělení předprojektové přípravy staveb a kontroly zajišťující přípravu investiční výstavby statutárního města Brna (vyřizuje Ing. Pavla Volešová):

neviduje v předmětné lokalitě v současné době žádný záměr města.

2. Koordinace výkopových prací

V souladu s obecně závaznou vyhláškou statutárního města Brna (dále SMB) č. 8/2009, o koordinaci výkopových prací na veřejných prostranstvích ve městě Brně, ve znění obecně závazné vyhlášky SMB č.

12/2014 (dále vyhláška 8/2009), OI MMB **zařadil** stavbu do koordinačního harmonogramu výkopových prací ve městě Brně (dále harmonogram) pod číslem **39975 v termínu od 1. 3. 2023 do 30. 11. 2023** a požaduje splnění těchto podmínek (vyřizuje Vlasta Jágerová):

- 2.1 Při projednávání a provádění stavby budou dodržena ustanovení vyhlášky 8/2009.
- 2.2 Výkopové práce na veřejném prostranství nesmí být realizovány v zimním období, tj. od 1. 12. kalendářního roku do 28. 2. následujícího kalendářního roku.
- 2.3 Stavba bude realizována v souběhu s těmito dalšími stavbami zařazenými v harmonogramu:
 - **Reko MS Brno - Ctiradova II**, ul. Západní, Ctiradova, investor GasNet, s.r.o., realizace 2023
- 2.4 Stavba bude koordinována s těmito dalšími stavbami zařazenými v harmonogramu:
 - **REKO MS Brno - Ctiradova + 2**, ul. Ernsta Macha, Ctiradova, investor GasNet, s.r.o., realizace 2022
 - **Rekonstrukce chodníků**, ul. Ernsta Macha, investor Brněnské komunikace, a.s., realizace 2022 - 2023
- 2.5 Stavebník podá na OI MMB žádost o souhlas k záboru veřejného prostranství pro výkopové práce dle čl. 5 vyhlášky 8/2009 nejpozději 30 dnů před zahájením užívání veřejného prostranství.
- 2.6 Stavebník předá na Odbor městské informatiky Magistrátu města Brna zaměření skutečného provedení stavby.

Platný harmonogram je k dispozici na úřední desce na webové adrese:

<http://edeska.brno.cz/eDeska/> - Kategorie Koordinační harmonogramy výkopových prací.

3. Vodohospodářská infrastruktura

OI MMB, jako zástupce vlastníka vodohospodářské infrastruktury SMB, **požaduje** splnění těchto podmínek (vyřizuje Ing. Zdeňka Stloukalová):

- 3.1 Bude respektováno vyjádření provozovatele vodohospodářské infrastruktury společnosti Brněnské vodárny a kanalizace, a.s. (dále BVK) zn. BVK/14453/2021 ze dne 13.7.2021 a souhlasné stanovisko k vodoprávnímu řízení ze dne 11.7.2022.
- 3.2 Budou respektována ochranná pásma vodovodů a kanalizací pro veřejnou potřebu dle zákona č. 274/2001 Sb., o vodovodech a kanalizacích pro veřejnou potřebu a o změně některých zákonů (zákon o vodovodech a kanalizacích), ve znění pozdějších předpisů.
- 3.3 Při projektování a realizaci stavby bude dodržena ČSN 73 6005 - Prostorové uspořádání sítí technického vybavení.
- 3.4 Požadujeme respektovat ustanovení „Městských standardů pro vodovodní síť“ a v nich uvedené normy.

4. Veřejné osvětlení

OI MMB, jako zástupce vlastníka veřejného osvětlení SMB, **požaduje** splnění těchto podmínek (vyřizuje Mgr. Jana Boleloucká):

- 4.1 Bude respektováno vyjádření obstaravatele veřejného osvětlení společnosti Technické sítě Brno, akciová společnost (dále TSB).

4.2 Z hlediska ochranného pásma veřejného osvětlení požadujeme respektovat ustanovení "Městských standardů pro veřejné osvětlení města Brna".

4.3 Při projektování a realizaci stavby bude dodržena ČSN 73 6005 - Prostorové uspořádání sítí technického vybavení.

Toto stanovisko nelze použít jako souhlas OI MMB k záboru veřejného prostranství pro výkopové práce.

Toto stanovisko je platné po dobu 12 měsíců ode dne jeho vydání.

V další korespondenci uvádějte vždy číslo stavby, pod kterým je zařazena v harmonogramu, tj. 39975.

S pozdravem

Ing. Tomáš Pivec
vedoucí Odboru investičního

135/21

6. 09. 2022

Statutární město Brno
Magistrát města Brna
Majetkový odbor



VÁŠ DOPIS Č. J.:
ZE DNE: 30.06.2022
NAŠE Č. J.: MMB/0356677/2022
SPIS. ZN.: 6300/MO/MMB/0356677/2022/2

PROKLAN smart, s.r.o.
Ing. Tomáš Frajt
Píškova 585/4
635 00 BRNO

VYŘIZUJE: Barbara Bublíková
TELEFON: +420 542 173 462
E-MAIL: bublikova.barbara@brno.cz
ID DATOVÉ SCHRÁNKY: a7kbrn

DATUM: 31.08.2022
POČET LISTŮ: 01

Stavba: „Brno, Západní – výstavba vodovodu“, k. ú. Chrlice
Stavebník: Statutární město Brno, Dominikánské nám. 196/1, 602 00 Brno
Zástupce stavebníka: Brněnské vodárny a kanalizace a.s., Pisárecká 555/1, 603 00 Brno
– vyjádření stavebního referátu Majetkového odboru Magistrátu města Brna

Podáním ze dne 30.06.2022 obdržel Majetkový odbor Magistrátu města Brna Vaši žádost o vyjádření na výše uvedenou stavbu pro účely vydání stavebního povolení.

Dle doložené projektové dokumentace (DSP, PS 06/2022) se jedná se o výstavbu vodovodu pro veřejnou potřebu na ulici Západní v Brně. V současné době jsou přilehlé nemovitosti zásobeny vodou ze soukromého vodovodu, který provozuje MČ Chrlice. Tento stávající vodovod bude odstraněn a nahrazen novým vodovodem pro veřejnou potřebu, který propojí stávající vodovodní řady v ul. Ernsta Macha a v ul. Ctiradově.

Předmětnou stavbou budou dotčeny pozemky ve vlastnictví statutárního města Brna, zapsané v katastru nemovitostí na LV 10001 jako:

- p. č. 346, 347 k. ú. Chrlice (ostatní plocha, ostatní komunikace) - správce BKOM a.s.
- p. č. 385/1 k. ú. Chrlice (ostatní plocha, ostatní komunikace) – správci BKOM a.s.; MČ Chrlice

Majetkový odbor Magistrátu města Brna v zastoupení statutárního města Brna, jako vlastníka stavbou dotčených pozemků, souhlasí se stavebním záměrem a jeho realizací.

MO MMB upozorňuje:

- Zásah do pozemků statutárního města Brna může být proveden jen se souhlasem a dle podmínek stanovených jednotlivými správci stavbou dotčených pozemků.


Platnost tohoto vyjádření je 2 roky.

STATUTÁRNÍ MĚSTO BRNO
MAGISTRÁT MĚSTA BRNA
Majetkový odbor
Malinovského nám. 3
601 67 BRNO
-003-

Mgr. Dagmar Baborovská
vedoucí Majetkového odboru

PŘÍLOHY Situační výkres s vyznačeným souhlasem MO
NA VĚDOMÍ Spis

STATUTÁRNÍ MĚSTO BRNO
MAGISTRÁT MĚSTA BRNA
Majetkový odbor
Malinovského náměstí 3
601 67 Brno
www.bрно.cz

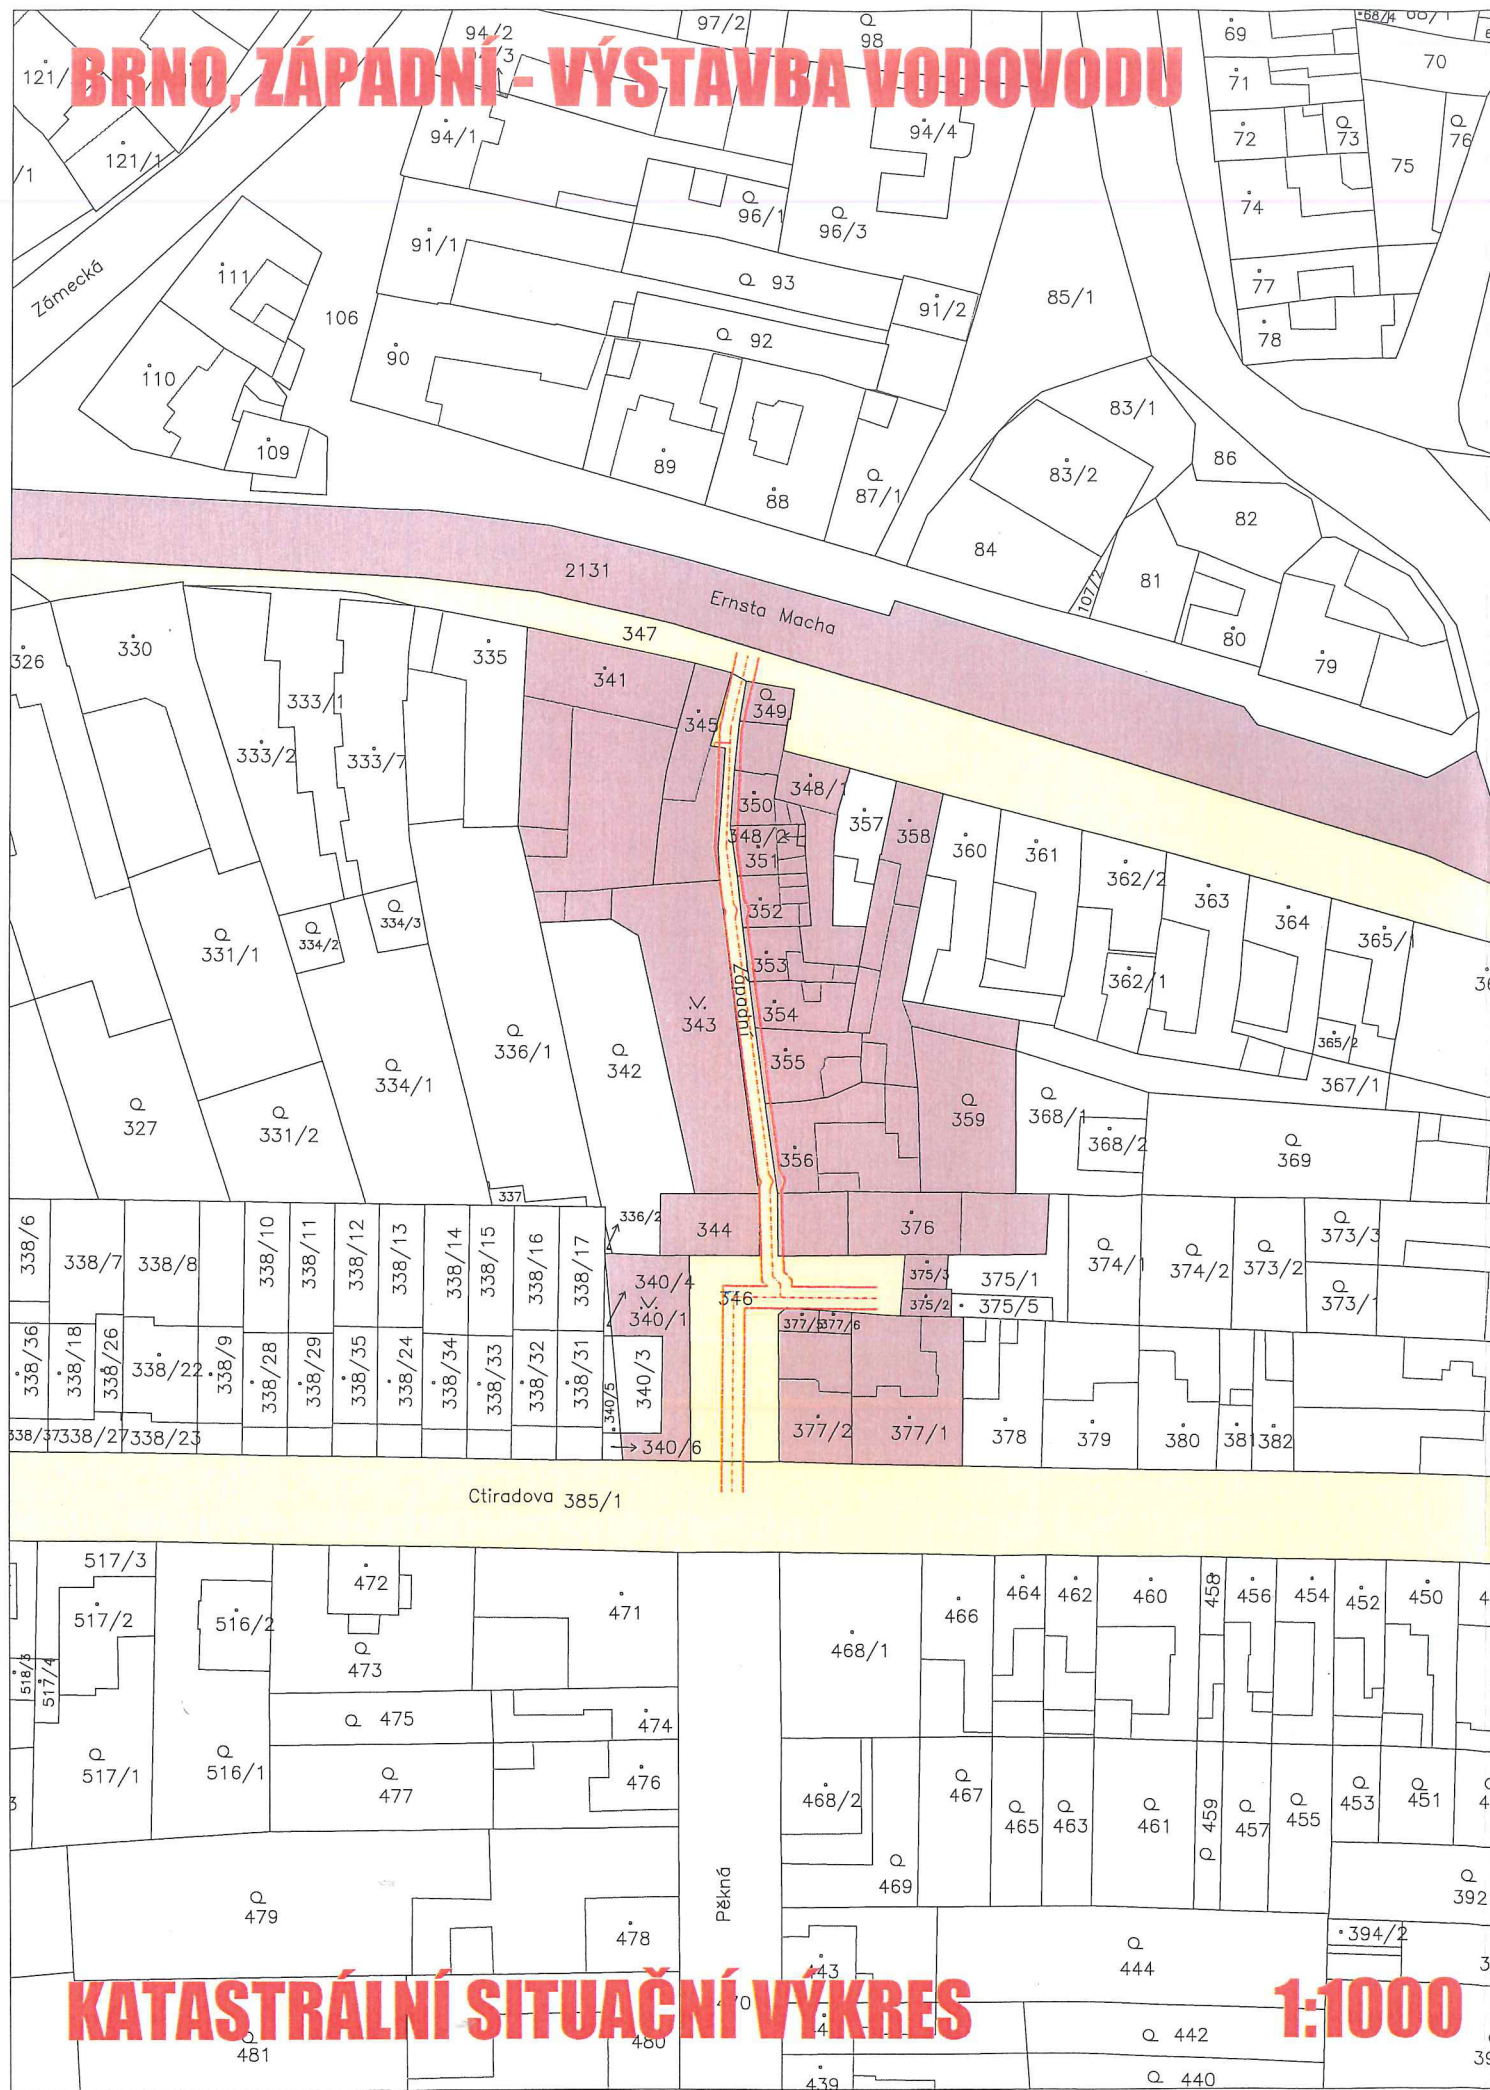

LEGENDA :

POZEMKY VLASTNÍKŮ DOTČENÝCH NEMOVITOSTÍ (PŘÍLOHA H.2):

STATUTÁRNÍ MĚSTO BRNO


POZEMKY VLASTNÍKŮ SOUSEDNÍCH NEMOVITOSTÍ (PŘÍLOHA H.3):

SOUSEDNÍ VLASTNÍCI

NÁVRHOVÉ INŽENÝRSKÉ SÍTĚ:

- SO 310 VODOVOD
- SO 310 PROVIZORNÍ VODOVOD
- SO 320 VODOVODNÍ PŘÍPOJKA
- OCHRANNÉ PÁSMO

Souhlas se dne 31. 8. 2022
čj. MHB/10356677/2022
STATUTÁRNÍ MĚSTO BRNO
MAGISTRÁT MĚSTA BRNA
Majetkový odbor
Malinovského nám. 3
601 67 BRNO
-003-

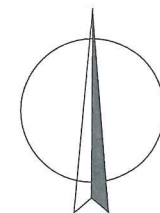

| | | | | | | | | |
|--------------------------------------------------------------------------|--|----------------------------------------------------|---|--------------------------------------------------------------|--|---|--|--|
| <div><div>PROKAN</div><div>smart s.r.o.</div></div> | | | <div>PROKAN smart, s.r.o.</div> <div>Píškova 585/4, 635 00 Brno</div> <div>www.prokansmart.cz</div> | | | <div>Stavebník:</div> <div>Statutární město Brno</div> <div>Dominikánské nám. 196/1, 602 00 Brno</div> | | |
| <div>Vedoucí projektu:</div> <div>Ing. Tomáš Frajt</div> | | <div>Vypracoval:</div> <div>Ing. Tomáš Frajt</div> | | <div>Schválil:</div> <div>doc. Ing. Petr Hlušík, Ph.D.</div> | | <div>Inženýrská činnost:</div> <div>Brněnské vodárny a kanalizace, a.s.</div> <div>Pisárecká 555/1a, 603 00 Brno</div> | | |
| <div>Akce:</div> <div>Brno, Západní</div> <div>- výstavba vodovodu</div> | | | | | | <div>Měřítko:</div> <div>1:1000</div> | | |
| | | | | | | <div>Datum:</div> <div>06/2022</div> | | |
| | | | | | | <div>Stupeň PD:</div> <div>DSP, PS</div> | | |
| | | | | | | <div>Číslo zakázky:</div> <div>21 010</div> | | |
| <div>Příloha:</div> <div>KATASTRÁLNÍ SITUACNÍ VÝKRES</div> | | | | | | <div>Paré:</div> <div>Číslo přílohy:</div> <div>H.1</div> | | |

VÁŠ DOPIS Č. J.:

ZE DNE: 11.07.2022
NAŠE ZN.: OÚPR/K/22/341/Med
NAŠE Č. J.: MMB/0366107/2022/Med
SPIS. ZN.: 4100/OÚPR/MMB/0366107/2022

PROKAN smart, s.r.o.
Píškova 585/4
635 00 Brno

SPIS. ZN. D.O.: MMB/0366523/2022

DS: gxemya9

VYŘIZUJE: Ing. arch. Jana Medková
TELEFON: +420 542 174 075
E-MAIL: medkova.jana@brno.cz
ID DATOVÉ SCHRÁNKY: a7kbrn

DATUM: 29.08.2022
POČET LISTŮ: 3

Koordinované závazné stanovisko pro stavební řízení k záměru nazvanému:

„Brno, Západní – výstavba vodovodu“ na pozemcích p.č. 385/1, 346, 347 v k.ú. Chrlice

Magistrát města Brna, odbor územního plánování a rozvoje

vydává

podle ustanovení § 4 odst. 7 zákona č. 183/2006 Sb., o územním plánování a stavebním řádu (stavební zákon), ve znění pozdějších předpisů, a podle ust. § 149 zákona č. 500/2004 Sb., správní řád, ve znění pozdějších předpisů, k žádosti spol. PROKAN smart, s.r.o., Píškova 585/4, 635 00 Brno, zastupující investora stavby, Statutární město Brno, Dominikánské nám. 196/1, 602 00 Brno, zastoupené spol. Brněnské vodárny a kanalizace, a.s., Pisárecká 555/1a, 603 00 Brno, podané na Odbor územního plánování a rozvoje MMB – referát koordinace stanovisek MMB dne 11.07.2022 ve věci koordinovaného závazného stanoviska pro stavební řízení k záměru - „Brno, Západní – výstavba vodovodu“ na pozemcích p.č. 385/1, 346, 347 v k.ú. Chrlice

přípustné

koordinované závazné stanovisko.

Předložená dokumentace řeší vybudování vodovodu na ul. Západní v k.ú. Chrlice na pozemcích p.č. 385/1, 346 a 347. V současné době jsou přilehlé nemovitosti k ul. Západní zásobovány soukromým vodovodem, který provozuje MČ Brno-Chrlice a který bude odstraněn a nahrazen novým vodovodem pro veřejnou potřebu, který propojí stávající vodovodní řady v ul. Ernsta Macha a Ctíradova.

Stavba se člení na objekty:

SO 310 Vodovod

SO 320 Vodovodní přípojky

Projektovou dokumentaci zpracoval Ing. Tomáš Frajt a doc. Ing. Petr Hlušík, Ph.D., PROKAN smart, s.r.o., Píškova 585/4, 635 00 Brno, s datem 06/2022.

Ke koordinovanému závaznému stanovisku vydaly dotčené orgány stanoviska a vyjádření s podmínkami.

Dotčenými orgány, které se vyjádřily ke stavebnímu řízení předmětné stavby jsou Odbor životního prostředí MMB a Odbor vodního a lesního hospodářství a zemědělství MMB:

MMB Odbor životního prostředí

Vyřizuje: Jana Němcová, tel. 542 174 564

nemcova.jana@brno.cz

Odbor životního prostředí Magistrátu města Brna jako dotčený správní orgán podle § 4 zákona č. 183/2006 Sb., *stavební zákon*, ve znění pozdějších předpisů, na úseku ochrany ovzduší, odpadového hospodářství a ochrany přírody a krajiny s výstavbou vodovodu v ul. Západní v k.ú. Chrlice **souhlasí za předpokladu respektování níže uvedených podmínek:**

Projekt řeší vybudování vodovodu na ul. Západní v k.ú. Chrlice na p.č. 385/1, 346 a 347. V současné době jsou přilehlé nemovitosti k ul. Západní zásobovány soukromým vodovodem, který provozuje MČ Brno-Chrlice a který bude odstraněn a nahrazen novým vodovodem pro veřejnou potřebu, který propojí stávající vodovodní řady v ul. Ernsta Macha a v ul. Ctiradova.

Stavba se člení na objekty:

SO 310 Vodovod

SO 320 Vodovodní přípojky

- **z hlediska ochrany ovzduší dle zákona č. 201/2012 Sb., o ochraně ovzduší**, ve znění pozdějších předpisů:

Odborný referent Bc. Radek Kronovet, tel: 542 174 572

kronovet.radek@brno.cz

Za činnost, při které může docházet ke znečišťování ovzduší, lze v souladu s § 2 písm. e) zákona č. 201/2012 Sb., o ochraně ovzduší, ve znění pozdějších předpisů, považovat možnou zvýšenou prašnost vyvolanou stavebními a výkopovými pracemi. Prachové částice představují na většině území města Brna velmi problematickou škodlivinu, která může mít negativní vliv na lidské zdraví anebo životní prostředí.

Referát ochrany ovzduší OŽP MMB proto vyžaduje, aby s přihlédnutím k charakteru prováděných prací byla dodržována technická a organizační opatření k omezení prašnosti, a to zejména:

- kropení vzniklých prašných ploch stavenišť (zejména v době suchého a větrného počasí)
- pravidelná kontrola čistoty dotčených příjezdových komunikací na stavenišť a v případě způsobeného znečištění jejich okamžitá důkladná očista
- skladování stavebních materiálů jemných frakcí na takových místech a takovým způsobem, aby nedocházelo k jejich roznosu do okolního prostředí vlivem větru
- řezání stavebních materiálů výhradně pomocí řezaček s vodní clonou (tzv. mokré řezačky), případné důkladné kropení řezaných materiálů

- **z hlediska odpadového hospodářství a hydrogeologie dle zákona č. 541/2020 Sb., o odpadech:**

Odborný referent: Ing. Květoslava Houzarová, tel: 542 174 574

houzarova.kvetoslava@brno.cz

OŽP MMB upozorňuje, že *zákon o odpadech č. 185/2001 Sb.*, uvedený v předložené projektové dokumentaci, je neplatný. Stejně tak *vyhláška č. 93/2016 Sb., o Katalogu odpadů*. Od 01.01.2021 je v platnosti *zákon č. 541/2020 Sb., o odpadech*, ve znění pozdějších předpisů (dále jen „zákon o odpadech“). K novému zákonu o odpadech byla vydána *vyhláška č. 8/2021 Sb., Katalog odpadů a vyhláška č. 273/2021 Sb., o podrobnostech nakládání s odpady*. Se vzniklými odpady je nutné nakládat v souladu s § 13 *zákona o odpadech*. Dle § 15 odst. 2 písm. c) *zákona o odpadech* má původce odpadu v případě komunálního odpadu, který běžně produkuje, a stavebního a demoličního odpadu, které sám nezpracuje, mít jejich předání v odpovídajícím množství zajištěno před jejich vznikem písemnou smlouvou s provozovatelem zařízení určeného pro nakládání s odpady.

OŽP MMB dále upozorňuje na povinnost dodržování hierarchie způsobů nakládání s odpady dle § 3 *zákona o odpadech*. Směsný komunální odpad energeticky využít, stavební a demoliční odpady je třeba přednostně nabídnout k využití před odstraněním na skládku. Průběžná evidence odpadů včetně doložení způsobu nakládání (využití, odstranění) musí být původcem odpadů vedena v rozsahu *ustanovení § 94 zákona o odpadech*.

Zemina vytěžená v rámci stavby, využitá ke zpětným zásypům, nesmí být kontaminována a nesmí obsahovat zbytky stavební suti či jiných odpadů. V uvedeném případě se dle § 2 odst. 1 písm. e) *zákona o odpadech* nejedná o odpad.

- **z hlediska ochrany přírody a krajiny** dle *zákona č. 114/1992 Sb., o ochraně přírody a krajiny*, ve znění pozdějších předpisů a **z hlediska ochrany a tvorby zeleně**:

Odborný referent: Ing. Kristýna Severová, tel: 542 174 561

severova.kristyna@brno.cz

Při realizaci stavby je nutné dodržet ČSN 839061 Technologie vegetačních úprav v krajině - Ochrana stromů, porostů a vegetačních ploch při stavebních pracích a ČSN 839031 Technologie vegetačních úprav v krajině - Travníky a jejich zakládání.

O vyjádření zažádejte správce uličního stromořadí, tj. Veřejná zeleň města Brna, p. o., Kounicova 16a, Brno, který stanoví specifické podmínky a požadavky z hlediska ochrany stromů v ulici.

MMB Odbor vodního a lesního hospodářství a zemědělství

Podklad pro vydání koordinovaného závazného stanoviska podle *ust. § 4 odst. 7 stavebního zákona* pro stavební řízení.

Údaje o stavbě:

SO 310 Vodovod

SO 320 Vodovodní přípojky

SO 900 Objekty přeložek sítí

Vodoprávní úřad

Oprávněná úřední osoba: Ing. Jana Černá, tel: 542174021

cerna.jana@brno.cz

Odbor VLHZ MMB, jako věcně příslušný vodoprávní úřad podle *ust. § 106 odst. 1 vodního zákona*, vydává podle *ust. § 18 vodního zákona* následující vyjádření:

Připravovaná akce je z hlediska zájmů chráněných podle vodního zákona možná, za těchto podmínek:

Objekt SO 310 je vodním dílem a podléhá povolení dle ust § 15 vodního zákona. Věcně a místně příslušným orgánem k povolení stavby je zdejší vodoprávní úřad.

Budou dodrženy tyto náležitosti:

- žádost o stavební povolení bude doložena dle *vyhlášky č. 183/2018 Sb., o náležitostech rozhodnutí a dalších opatření vodoprávního úřadu a o dokladech předkládaných vodoprávnímu úřadu*,
- žádost bude podepsána statutárním zástupcem,
- v projektu stavby budou vyřešeny všechny připomínky účastníků řízení a dotčených orgánů a organizací dle ČSN 759010, TNV 759011 opatřená razítkem autorizovaného projektanta.

Orgán státní správy lesů

Oprávněná úřední osoba: Ing. Vladimír Votava, tel: 542174036

votava.vladimir@brno.cz

Magistrát města Brna, Odbor vodního a lesního hospodářství a zemědělství, jako věcně příslušný orgán státní správy lesů podle *ust. § 48 zákona č. 289/1995 Sb., o lesích a o změně a doplnění některých zákonů*, ve znění pozdějších předpisů (dále jen „lesní zákon“) vydává podle *ust. § 154 zákona č. 500/2004 Sb., správní řád*, ve znění pozdějších předpisů, následující vyjádření:

Záměrem **nejsou dotčeny zájmy** chráněné podle lesního zákona.

Orgán ochrany zemědělského půdního fondu

Oprávněná úřední osoba: Ing. Jana Siegelová, tel: 542174030

siegelova.jana@brno.cz

Magistrát města Brna, Odbor vodního a lesního hospodářství a zemědělství, jako věcně příslušný orgán státní správy na úseku ochrany zemědělského půdního fondu (dále jen „ZPF“) podle *ust. § 13 odst. 1 písm. a) a ust. § 15 zákona č. 334/1992 Sb., o ochraně zemědělského půdního fondu*, ve znění pozdějších předpisů (dále jen „zákon o ochraně ZPF“) vydává podle *ust. § 154 zákona č. 500/2004 Sb., správní řád*, ve znění pozdějších předpisů, následující vyjádření:

Navrhovaná stavba je z hlediska zájmů chráněných podle zákona o ochraně ZPF možná. Pozemky dotčené stavbou nejsou součástí ZPF.

Odůvodnění:

Dne 11.07.2022 podal žadatel, spol. PROKAN smart, s.r.o., Píškova 585/4, 635 00 Brno, zastupující investora stavby, Statutární město Brno, Dominikánské nám. 196/1, 602 00 Brno, žádost ve věci vydání koordinovaného závazného stanoviska ke stavebnímu řízení pro akci - „**Brno, Západní – výstavba vodovodu**“ na pozemcích p.č. 385/1, 346, 347 v k.ú. Chrlice. Dle *ust. § 4 odst. 7 zákona č. 183/2006 Sb., o územním plánování a stavebním řádu (stavební zákon)*, ve znění pozdějších předpisů, je ke stavebnímu řízení předmětné stavby vydáváno koordinované závazné stanovisko.

Předložená dokumentace řeší vybudování vodovodu na ul. Západní v k.ú. Chrlice na pozemcích p.č. 385/1, 346 a 347. V současné době jsou přilehlé nemovitosti k ul. Západní zásobovány soukromým vodovodem, který provozuje MČ Brno-Chrlice a který bude odstraněn a nahrazen novým vodovodem pro veřejnou potřebu, který propojí stávající vodovodní řady v ul. Ernsta Macha a Ctiradova.

Stavba se člení na objekty:

SO 310 Vodovod

SO 320 Vodovodní přípojky

K uvedené věci zaslal dne 11.07.2022 referát koordinace stanovisek MMB při OÚPR MMB žádost o vydání závazných stanovisek, stanovisek a vyjádření následujícím dotčeným orgánům MMB – Odboru životního prostředí MMB, Odboru vodního a lesního hospodářství a zemědělství MMB a Odboru dopravy MMB. Odbor památkové péče MMB a Odbor územního plánování a rozvoje MMB nejsou v této věci dotčenými orgány, proto nebyly předmětnou žádostí obeslány (viz níže). K uvedenému záměru obdržel referát koordinace stanovisek OÚPR MMB od dotčených orgánů MMB níže uvedená stanoviska a vyjádření:

- **OŽP MMB** – dne 27.07.2022 souhlasné stanovisko jako podklad pro vydání koordinovaného závazného stanoviska ke stavebnímu řízení s podmínkami uvedenými v textu výroku z hlediska ochrany ovzduší, z hlediska odpadového hospodářství a hydrogeologie, z hlediska ochrany přírody a krajiny a z hlediska ochrany a tvorby zeleně.
- **OVLHZ MMB** – dne 03.08.2022 podklad pro vydání koordinovaného závazného stanoviska ke stavebnímu řízení se závěrem, že stavba je možná s podmínkami z hlediska vodoprávního úřadu a bez podmínek z hlediska orgánu státní správy lesů a z hlediska orgánu ochrany zemědělského půdního fondu.
- **OD MMB** – vydal ze dne 24.08.2022 sdělení, že ve stavebním řízení není odbor dopravy MMB dotčeným orgánem.
OD MMB upozorňuje, že při provádění stavby v případě záboru nebo jiného dotčení místních komunikací vč. chodníku je třeba požádat v dostatečném předstihu příslušný silniční správní úřad o povolení zvláštního užívání komunikace dle § 25 odst. 1 zákona o pozemních komunikacích (§ 25 odst. 6 písm. c/ bod 2 nebo 3 zákona o pozemních komunikacích) a dle situace případně také o uzavírku (dle § 24 ZPK).
Příslušným silničním správním úřadem k místní komunikaci III. třídy Západní i přilehlým MK Ernsta Macha a Ctíradova (všechny mimo základní komunikační systém) je ÚMČ Brno-Chrlice, správcem je společnost Brněnské komunikace a.s.
- **OPP MMB** – není v této věci ve smyslu zákona č. 20/1987Sb., o státní památkové péči, ve znění pozdějších předpisů, dotčeným orgánem a není tedy příslušný k vydání závazného stanoviska podle § 149 odst. 1 zákona č. 500/2004 Sb. správního řádu.
- **OÚPR MMB** – není ve smyslu zákona č. 183/2006 Sb., o územním plánování a stavebním řádu, (stavební zákon), ve znění pozdějších předpisů, ve stavebním řízení dotčeným orgánem.

Magistrát města Brna, odbor územního plánování a rozvoje, stanoviska a vyjádření dotčených orgánů prověřil a zjistil, že podmínky pro stavební řízení předmětného záměru nejsou v rozporu, a proto je zkoordinoval a vydal přípustné koordinované závazné stanovisko.

Poučení:

Koordinované závazné stanovisko MMB je ve smyslu § 149 odst. 1 zákona č. 500/2004 Sb., správní řád, ve znění pozdějších předpisů, úkonem, který není samostatným rozhodnutím ve správním řízení, proto se proti němu nelze odvolat. Jednotlivá stanoviska jsou přezkoumatelná buď v rámci případného odvolacího řízení

proti rozhodnutí stavebního úřadu, pro které bude toto koordinované závazné stanovisko podkladem, nebo je přezkoumatelné formou přezkumného řízení dle § 156 *správního řádu*, ve znění pozdějších předpisů.

Ing. arch. Pavla Pannová
vedoucí Odboru územního plánování a rozvoje Magistrátu města Brna

POČET PŘÍLOH: 0

DORUČÍ SE:

Žadatel

Statutární město Brno, Dominikánské nám. 196/1, 602 00 Brno, zastoupené: Brněnské vodárny a kanalizace, a.s., Pisárecká 555/1a, 603 00 Brno, které zastupuje:

1) PROKAN smart, s.r.o., Píškova 585/4, 635 00 Brno, DS: gxemya9

NA VĚDOMÍ:

2) OD

3) OŽP

4) OVLHZ

5) OÚPR – spis koordinace



VÁŠ DOPIS ČJ.:

ZE DNE: 30.6.2022

NAŠE ČJ.: MCBCHR/02509/22/Ada

SPIS. ZN.: S-MCBCHR/02509/22

VYŘIZUJE:

Ing. Alžběta Adámková

TEL.: 545 427 212, 778 487 347

FAX: 545 238 069

E-MAIL: alzbeta.adamkova@chrlice.brno.cz

DATUM:

19.7.2022

PROKAN smart, s.r.o.,

Píškova 585/4,

635 00 Brno

IČ:09507680

DS: gxemva9

Vyjádření k projektové dokumentaci "Brno, Západní – výstavba vodovodu"

Vážení,

sdělujeme Vám, že Rada městské části Brno-Chrlice projednala na své 105/VIII. schůzi ze dne 13. 7. 2022 Vaši žádost o vyjádření k projektové dokumentaci ke stavbě: „Brno, Západní – výstavba vodovodu“, kterou budou dotčeny pozemky p.č. 385/1, 346, 347, v k.ú. Chrlice a přijala následující usnesení:

Rada souhlasí se stavbou „Brno, Západní – výstavba vodovodu“, kterou budou dotčeny pozemky p.č. 385/1, 346, 347, v k.ú. Chrlice., tak jak je uvedeno v projektové dokumentaci společnosti PROKAN smart s.r.o. zod. projektantem doc. Ing. Petrem Hlušítkem, Ph.D. číslo zak. 21010 v červnu 2022 za těchto podmínek:

- realizace bude koordinována s ostatními stavbami v dané lokalitě (TSB, CETIN, Gas-Net).

S pozdravem

Ing. Lukáš Fila
starosta městské části Brno-Chrlice



VÁŠ DOPIS ZN.:
ZE DNE: 30. 6. 2022
NAŠE ČJ.: MCBCHR/02508/22/Hou
SPIS. ZN.: S-MCBCHR/02508/22
VYŘIZUJE: Miroslava Houšťová
TEL.: 545 427 217
E-MAIL: mhoustova@chrlice.brno.cz

PROKAN smart, s.r.o.
Píškova 585/4
635 00 Brno
IDDS: gxemya9

DATUM: 27. 7. 2022

Vyjádření k projektové dokumentaci pro stavební povolení

Stavba: „Brno, Západní - výstavba vodovodu“

Stavebník: Statutární město Brno

Odbor všeobecný Úřadu městské části města Brna, Brno-Chrlice, jako orgán ochrany přírody a krajiny podle § 76 odst. 1 písm. a) zákona č. 114/1992 Sb., o ochraně přírody a krajiny, ve znění pozdějších předpisů (dále jen „zákon o ochraně přírody“) a podle čl. 22 odst. 2 písm. c) obecně závazné vyhlášky statutárního města Brna č. 20/2001, kterou se vydává Statut města Brna, ve znění pozdějších vyhlášek, se k uvedenému stavebnímu záměru vyjadřuje z hlediska ochrany dřevin rostoucích mimo les.

Stručný popis stavby

Předmětem dokumentace je nová stavba vodovodu pro veřejnou spotřebu umístěná na pozemcích v k.ú. Chrlice p.č. 385/1, 346, 347.

Vyjádření:

Realizace stavby „Brno, Západní - výstavba vodovodu“ umístěné na pozemcích v k.ú. Chrlice p.č. 385/1, 346, 347, dle předložené projektové dokumentace DSP, PS, z 06/2022, č. zakázky 21 010, zpracovatel PROKAN smart, s.r.o., IČ 09507680, nevyžaduje kácení dřevin.

Upozornění pro stavebníka:

- **Při realizaci stavby musí být zajištěna ochrana stávajících dřevin v souladu s platným Arboristickým standardem péče o přírodu a krajinu SPPK A01 002:2017 - Ochrana dřevin při stavební činnosti. Standardy schválené AOPK ČR zveřejněné na <https://standards.nature.cz/seznam-standardu/>.**
- V případě, že realizace stavebního záměru vyžaduje zásah do ploch silniční zeleně, je nutné požádat o vyjádření Veřejnou zeleň města Brna, p.o., Kounicova 1013/16a, 602 00 Brno, jako správce uličního stromořadí.
- V případě, že by realizace stavebního záměru vyžadovala kácení dřevin (*tj. stromy o obvodu kmene ve výšce 130 cm nad zemí nad 80 cm; stromy ve stromořadí bez ohledu na velikost a keřový porost o souvislé ploše nad 40 m²*), je nutné požádat o vydání závazného stanoviska ke kácení dřevin podle § 8 odst. 6 zákona o ochraně přírody a § 4 odst. 2 písm. a) zákona č. 183/2006 Sb., o územním plánování a stavebním řádu (stavební zákon), ve znění pozdějších předpisů; k vydání závazného stanoviska je příslušný Odbor všeobecný ÚMČ Brno-Chrlice.

Miroslava Houšťová
vedoucí Odboru všeobecného

Prokan smart, s. r. o.

Píškova 585/4

635 00 Brno

NAŠE ZNAČKA

VYŘIZUJE/TELEFON

V BRNĚ DNE

S / 76/ 940 / 22

Ing. Novotná/ 603 584 940/ novotna@vzmb.cz

11. 7. 2022

**Věc: Vyjádření k žádosti PD pro vydání stavebního povolení na akci: Brno, Západí –
výstavba vodovodu
MČ Brno – Chrlice**

Jako správci uličního stromořadí ve městě Brně s Vaší žádostí ze dne 30. 6. 2022 souhlasíme.

V lokalitě ul. Západní a Ernsta Macha se nachází stromořadí v blízkosti Vaší stavby a bude stavbou ovlivněno.

V průběhu prací požadujeme u všech stromů respektovat normu ČSN 83 9061 – Ochrana stromů, porostů a vegetačních ploch při stavebních pracích, zejména:

- Ochrana stromu před mechanickým poškozením – Kmen stromu, v jehož blízkosti se bude pohybovat mechanizace, bude pevně obedněn do výše koruny. Ochanné zařízení bude připevněno bez poškození stromu a vůči kmenu bude vypořádováno. Nesmí být nasazeno bezprostředně na kořenové náběhy. (viz. příloha č. 1) Koruna stromu bude chráněna před poškozením stavebními mechanizmy (ochrana kosterních větví proti oděru, větve ohrožené stavebními mechanizmy budou nahoru vyvázaný, místa úvazků budou podloženy...).
- Ochrana kořenové zóny při navázce – V kořenové zóně stromu nebude provedená žádná navázka, ani zde nebude skladován žádný stavební ani jiný materiál. Při provádění prací nebude přejížděna kořenová zóna stavebními mechanizmy. V případě, že nebude možno dodržet výše uvedené, bude se správcem stromořadí písemně odsouhlasen postup, jak lokální výjimky řešit. Ochrana kořenového prostoru při hloubení stavebních jam a jiných hloubených výkopů – bude dodržena minimální vzdálenost hrany výkopů od paty kmene stromu 150 cm. Při hloubení výkopů nesmějí být přerušeny kořeny **o průměru větším než 3 cm**. V blízkosti stromu bude postupováno ručně, případně jinou šetrnou technologií (např. pneumatickým rýčem, tlakovou vodou) Případná poranění je nutno odborně ošetřit. V případě poškození kořene o průměru větším než 3 cm je nutno kontaktovat správce stromořadí. Stěny otevřeného výkopu je nutné chránit ve směru ke stromu odpovídajícím způsobem proti vysychání a mrazu. Nutná je minimalizace doby otevření výkopu. Ochrana může být provedena například zakrytím stěny pravidelně vlhčenou textilií.

Při poškození nebo úhynu stromů vlivem stavby investor uhradí škodu v plné výši, která bude stanovena oceněním.

Před započítáním výkopových prací bude správci (Ing. Novotná tel. 603584940) oznámen termín zahájení prací a bude sepsán protokol o stavu stromů před zahájením stavby. Před záhozem prací a po jejich skončení bude provedena terénní kontrola stromořadí za účasti správce stromořadí a zástupce stavby, o stavu stromů bude sepsán záznam.

Při vstupu do ostatních ploch veřejné zeleně požádejte o vyjádření ÚMČ Brno – Chrlice, odbor životního prostředí. Taktéž si vyžádejte stanovisko OŽP MMB.


S pozdravem

veřejná zeleň města Brna,
príspevková organizace
Kounicova 1013/16a, 602 00 BRNO


Ing. Jozef Kasala
ředitel

VEŘEJNÁ OPONENTURA

SPPK A01 002:2014 Ochrana dřevin při stavební činnosti

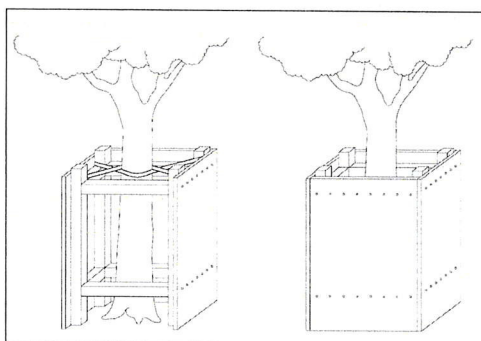

Obr. 8 Ochrana kmene –
modelová ukázka 1 (4.2.4.2)

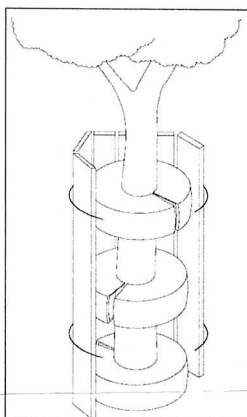

Obr. 9 Ochrana kmene –
modelová ukázka 2 (4.2.4.2)