



BRNO, ZÁPADNÍ - VÝSTAVBA VODOVODU

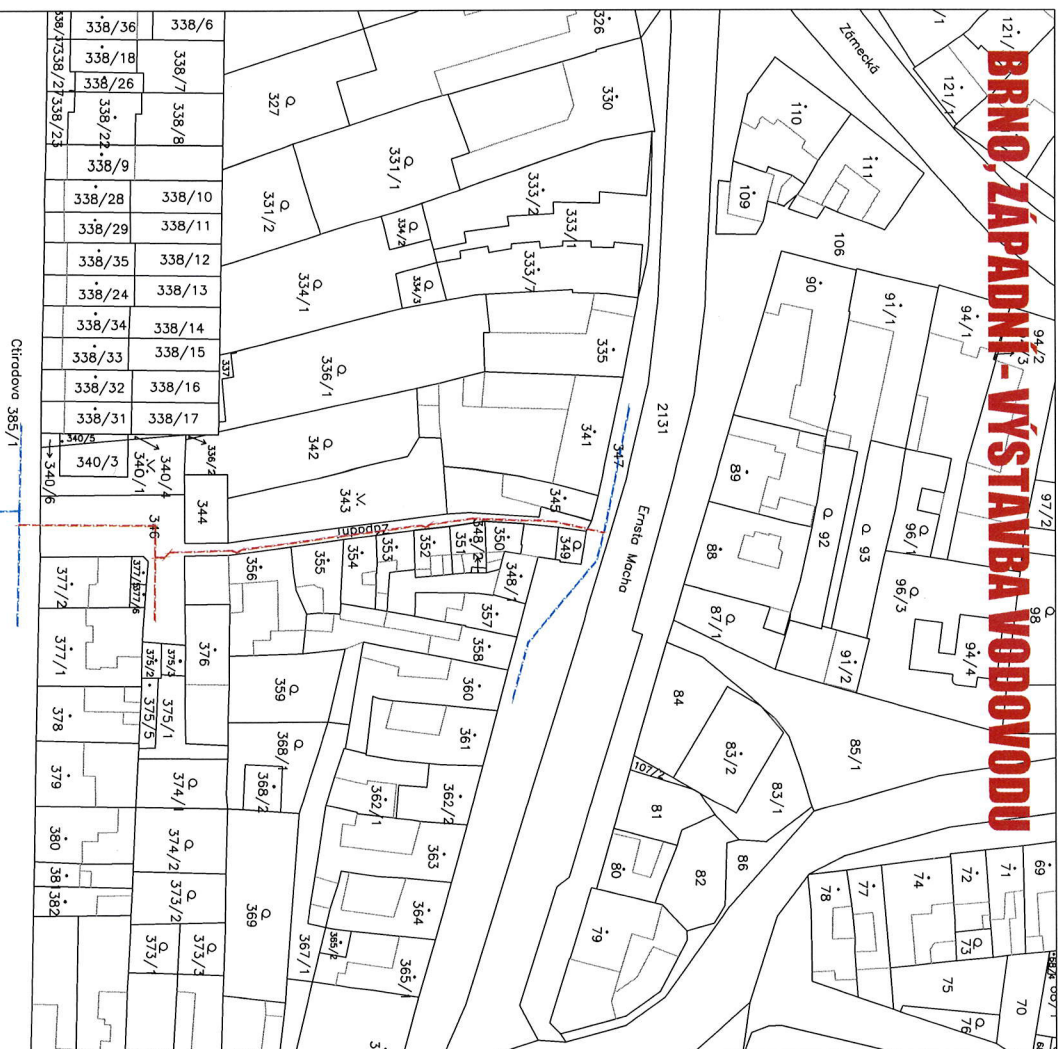

SITUAČNÍ VÝKRES ŠIRŠÍCH VZTAHŮ

1:1000

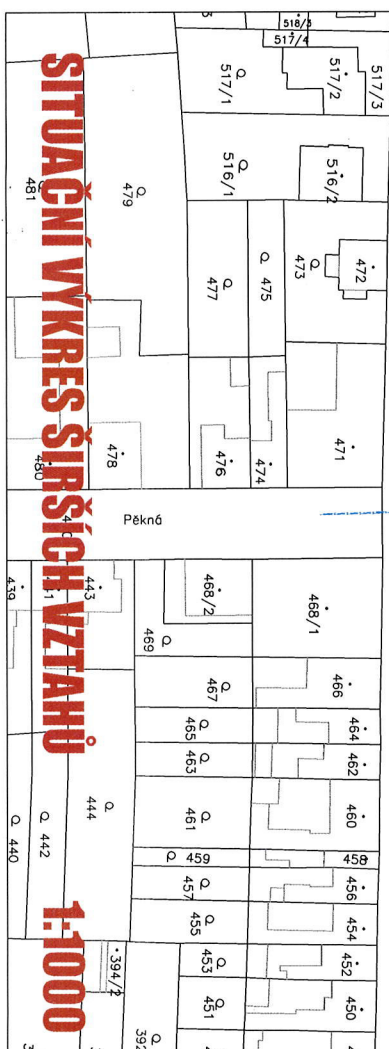

LEGENDA STÁVAJÍCÍCH INŽENÝRSKÝCH SÍTÍ:

— VODOVOD

LEGENDA NÁVROHOVÝCH INŽENÝRSKÝCH SÍTÍ:

— VODOVOD

MO SEKCE MAJETKOVÁ
zastoupená Bc. Martinem PŘIBYLEM

OdůůZ / 00ÚZS0D

Souhlasí


s realizací stavby dle příložené dokumentace.

Toto stanovisko platí po dobu dvou let.

Ing. J. S. 871 Rež. 1502-02-18

dně: 12-07-2022

12-07-2022

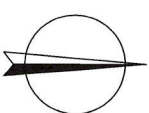

PROKAN
smart s.r.o.

smart s.r.o.

PROKAN smart, s.r.o.
Přísoka 555/4, 635 00 Brno
www.prokansmart.cz

Stavebník:
Statutární město Brno
Dormitkánské nám. 196/1, 602 00 Brno

Vedoucí projektu: Ing. Tomáš Frajl
Vypracovali: Ing. Tomáš Frajl
Schválili: doc. Ing. Petr Hlušík, Ph.D.

Inženýrská činnost:
Brněnské vodárny a kanalizace, a.s.
Přátelská 555/1a, 603 00 Brno

Akce:

**Brno, Západní
- výstavba vodovodu**

Měřítko:

1:1000

Datum:

06/2022

Stupeň PD:

DSP, PS

Číslo zakázky:

21 010

Příloha:

SITUAČNÍ VÝKRES ŠIRŠÍCH VZTAHŮ

Číslo přílohy:

C.1