


BRNO, ZÁPADNÍ - VÝSTAVBA VODOVODU

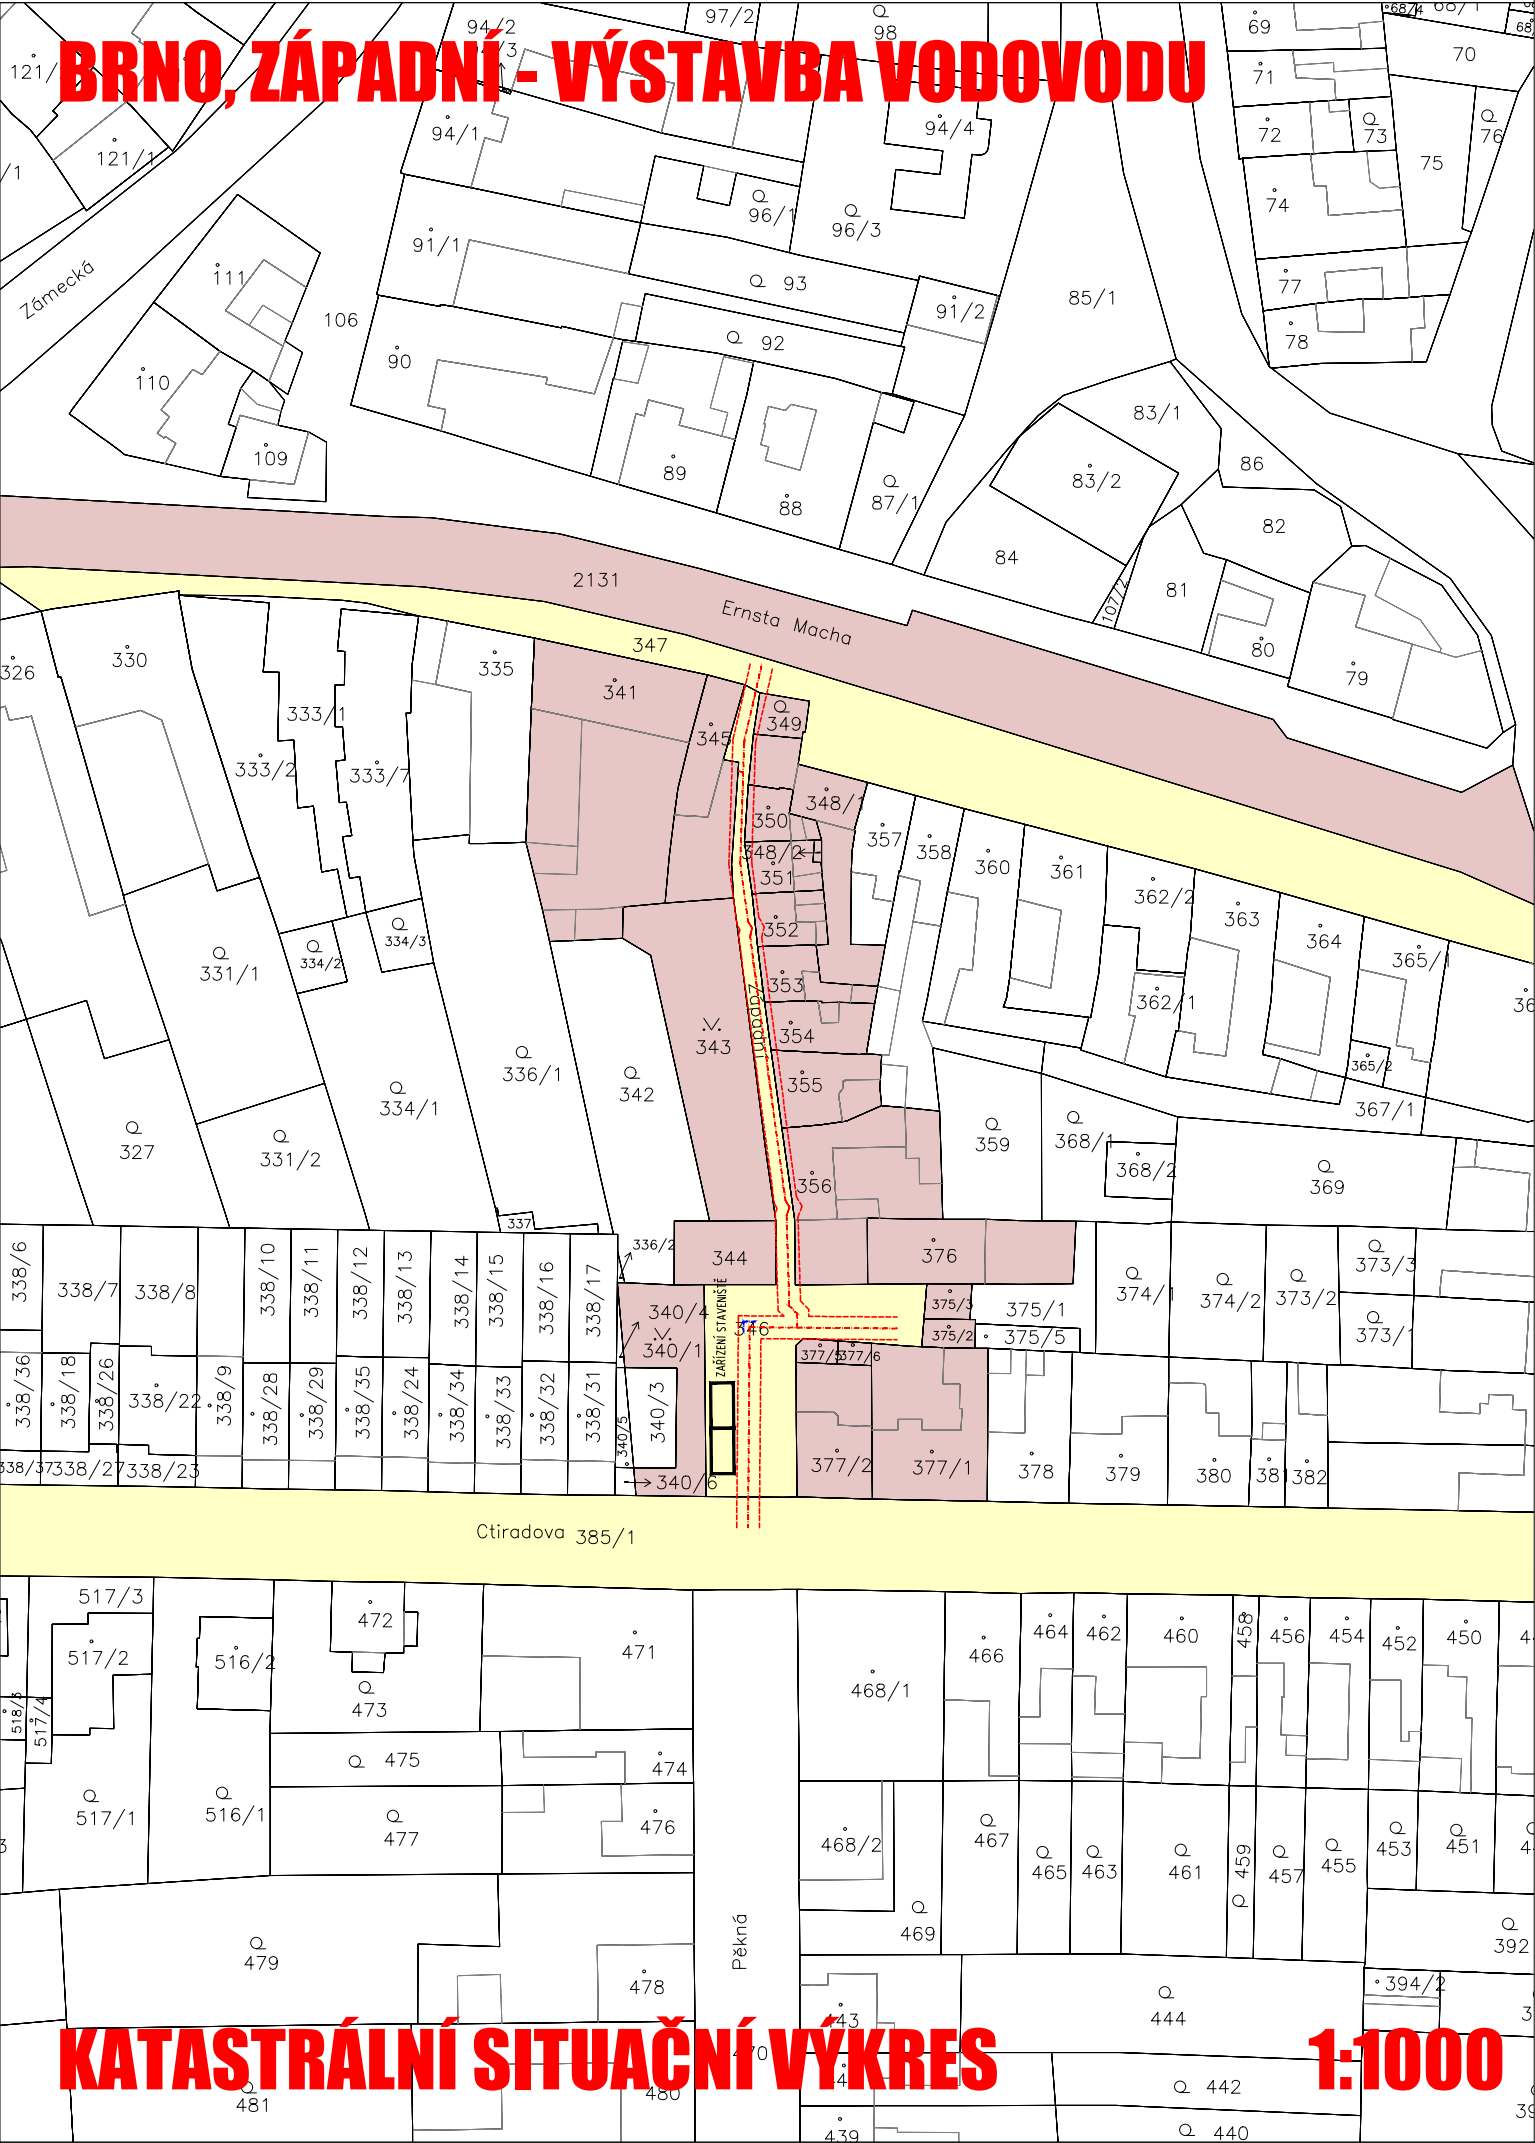

KATASTRÁLNÍ SITUAČNÍ VÝKRES 1:1000

LEGENDA :

POZEMKY VLASTNÍKŮ DOTČENÝCH NEMOVITOSTÍ (PŘÍLOHA H.2):

STATUTÁRNÍ MĚSTO BRNO

POZEMKY VLASTNÍKŮ SOUSEDNÍCH NEMOVITOSTÍ (PŘÍLOHA H.3):

SOUSEDNÍ VLASTNÍCI

NÁVRHOVÉ INŽENÝRSKÉ SÍŤ:


SO 310 VODOVOD

SO 310 PROVIZORNÍ VODOVOD

SO 320 VODOVODNÍ PŘÍPOJKA

OCHRANNÉ PÁSMO

ZAŘÍZENÍ STAVENIŠTĚ

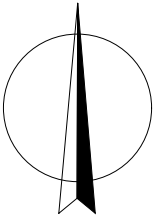

<div><div>PROKAN</div><div>smart s.r.o.</div></div>			PROKAN smart, s.r.o. Píškova 585/4, 635 00 Brno www.prokansmart.cz		Stavebník: Statutární město Brno Dominikánské nám. 196/1, 602 00 Brno
Vedoucí projektu:	Vypracoval:	Schválil:	Inženýrská činnost:		
Ing. Tomáš Frajt	Ing. Tomáš Frajt	doc. Ing. Petr Hlušítk, Ph.D.	Brněnské vodárny a kanalizace, a.s. Pisárecká 555/1a, 603 00 Brno		
Akce: Brno, Západní - výstavba vodovodu			Měřítko:		1:1000
			Datum:		09/2022
			Stupeň PD:		DSP, PS
			Číslo zakázky:		21 010
			Paré:		Číslo přílohy: H.1
Příloha: KATASTRÁLNÍ SITUAČNÍ VÝKRES					