



SITUACE, VZOROVÝ PŘÍČNÝ ŘEZ, POPIS

UDRZOVACI PRACE ULICE BRATRI MRSTIK

TUACE M 1:500

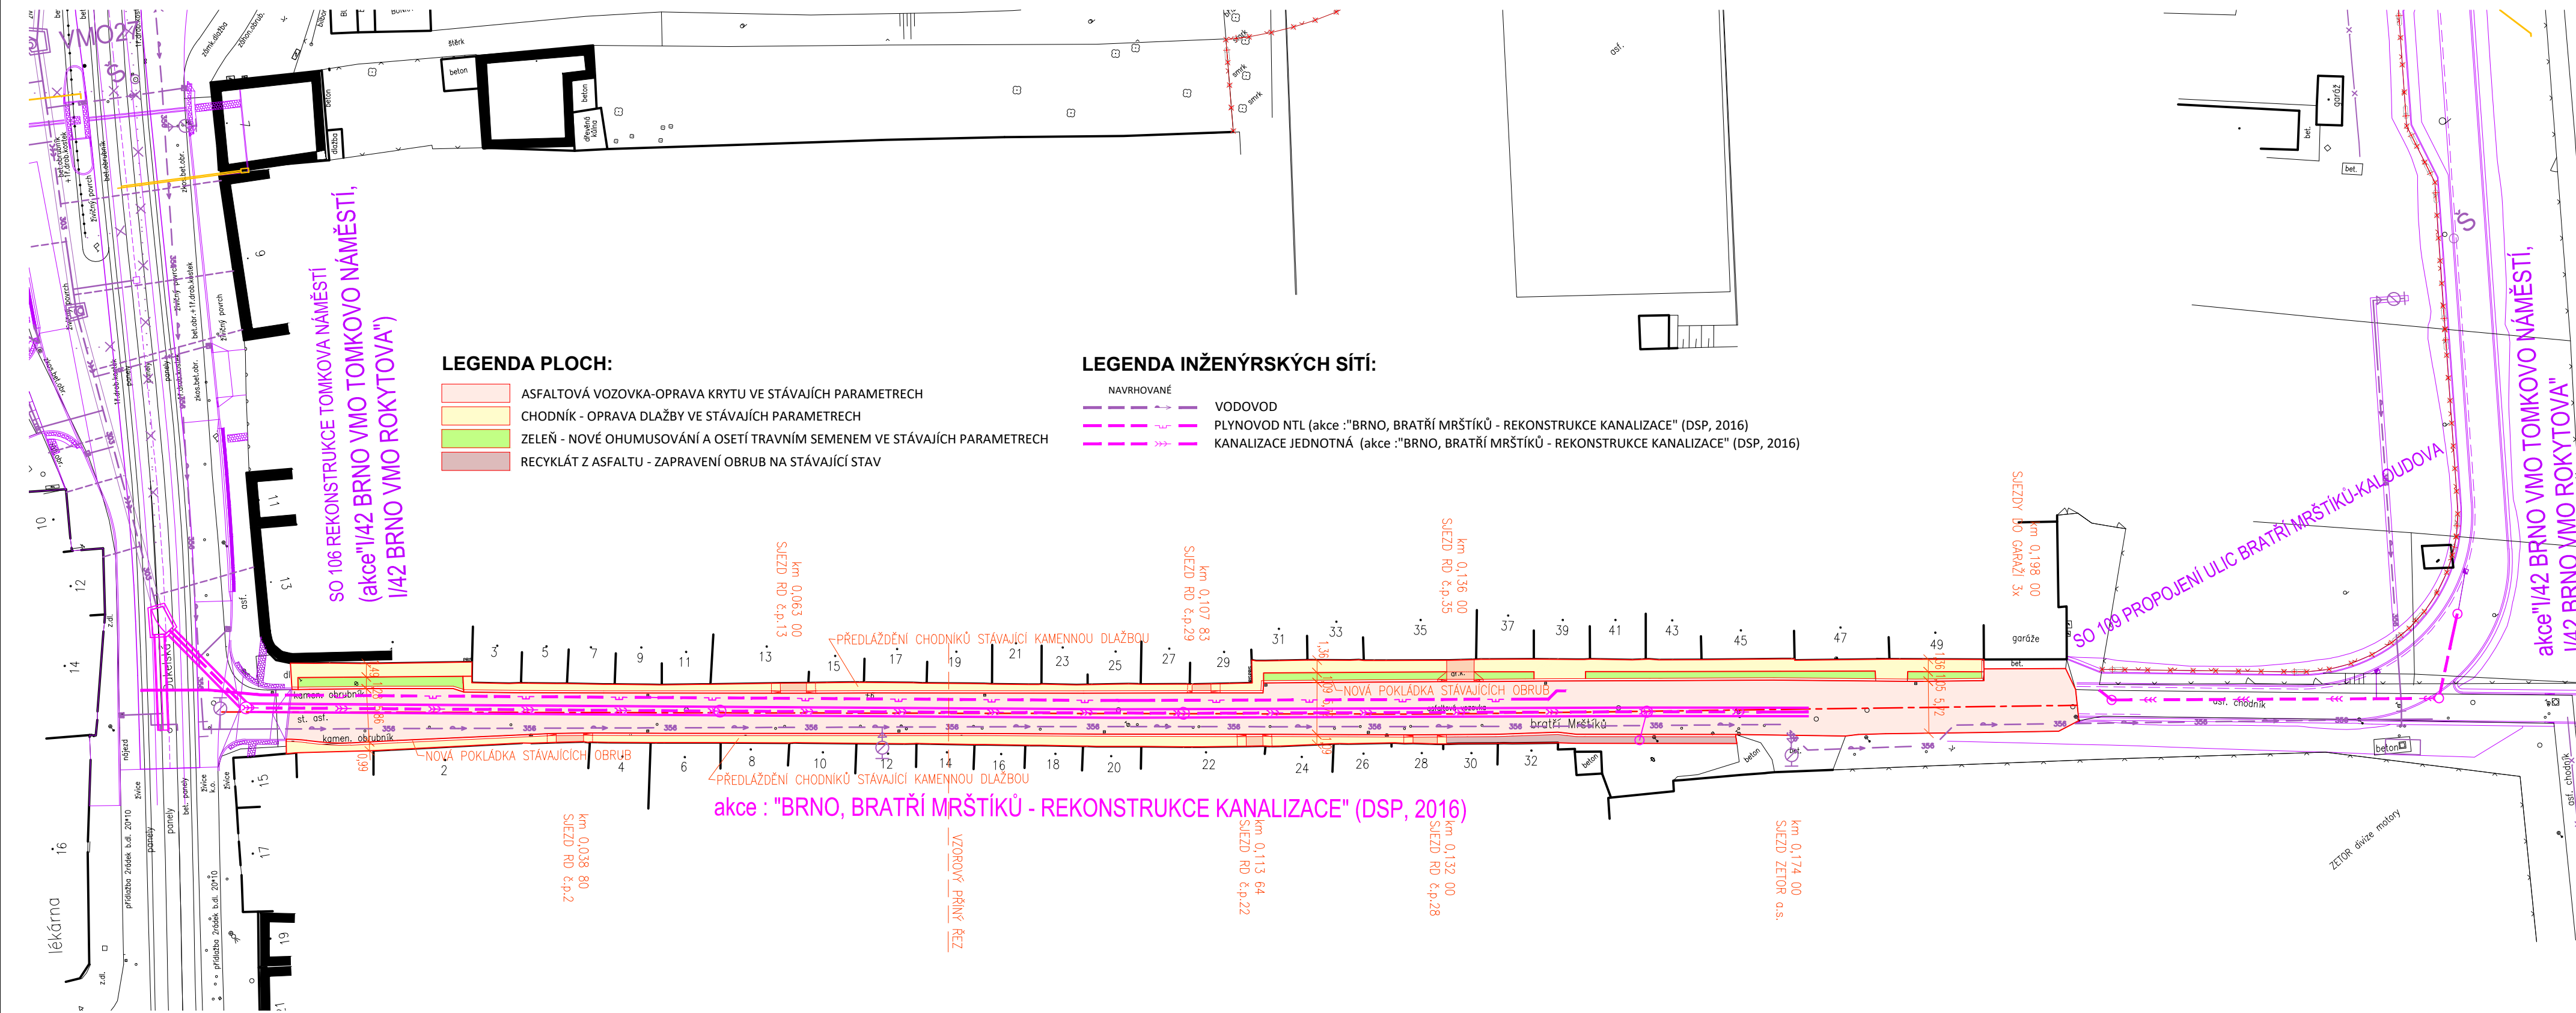

VZOROVÝ PŘÍČNÝ ŘEZ M 1:5

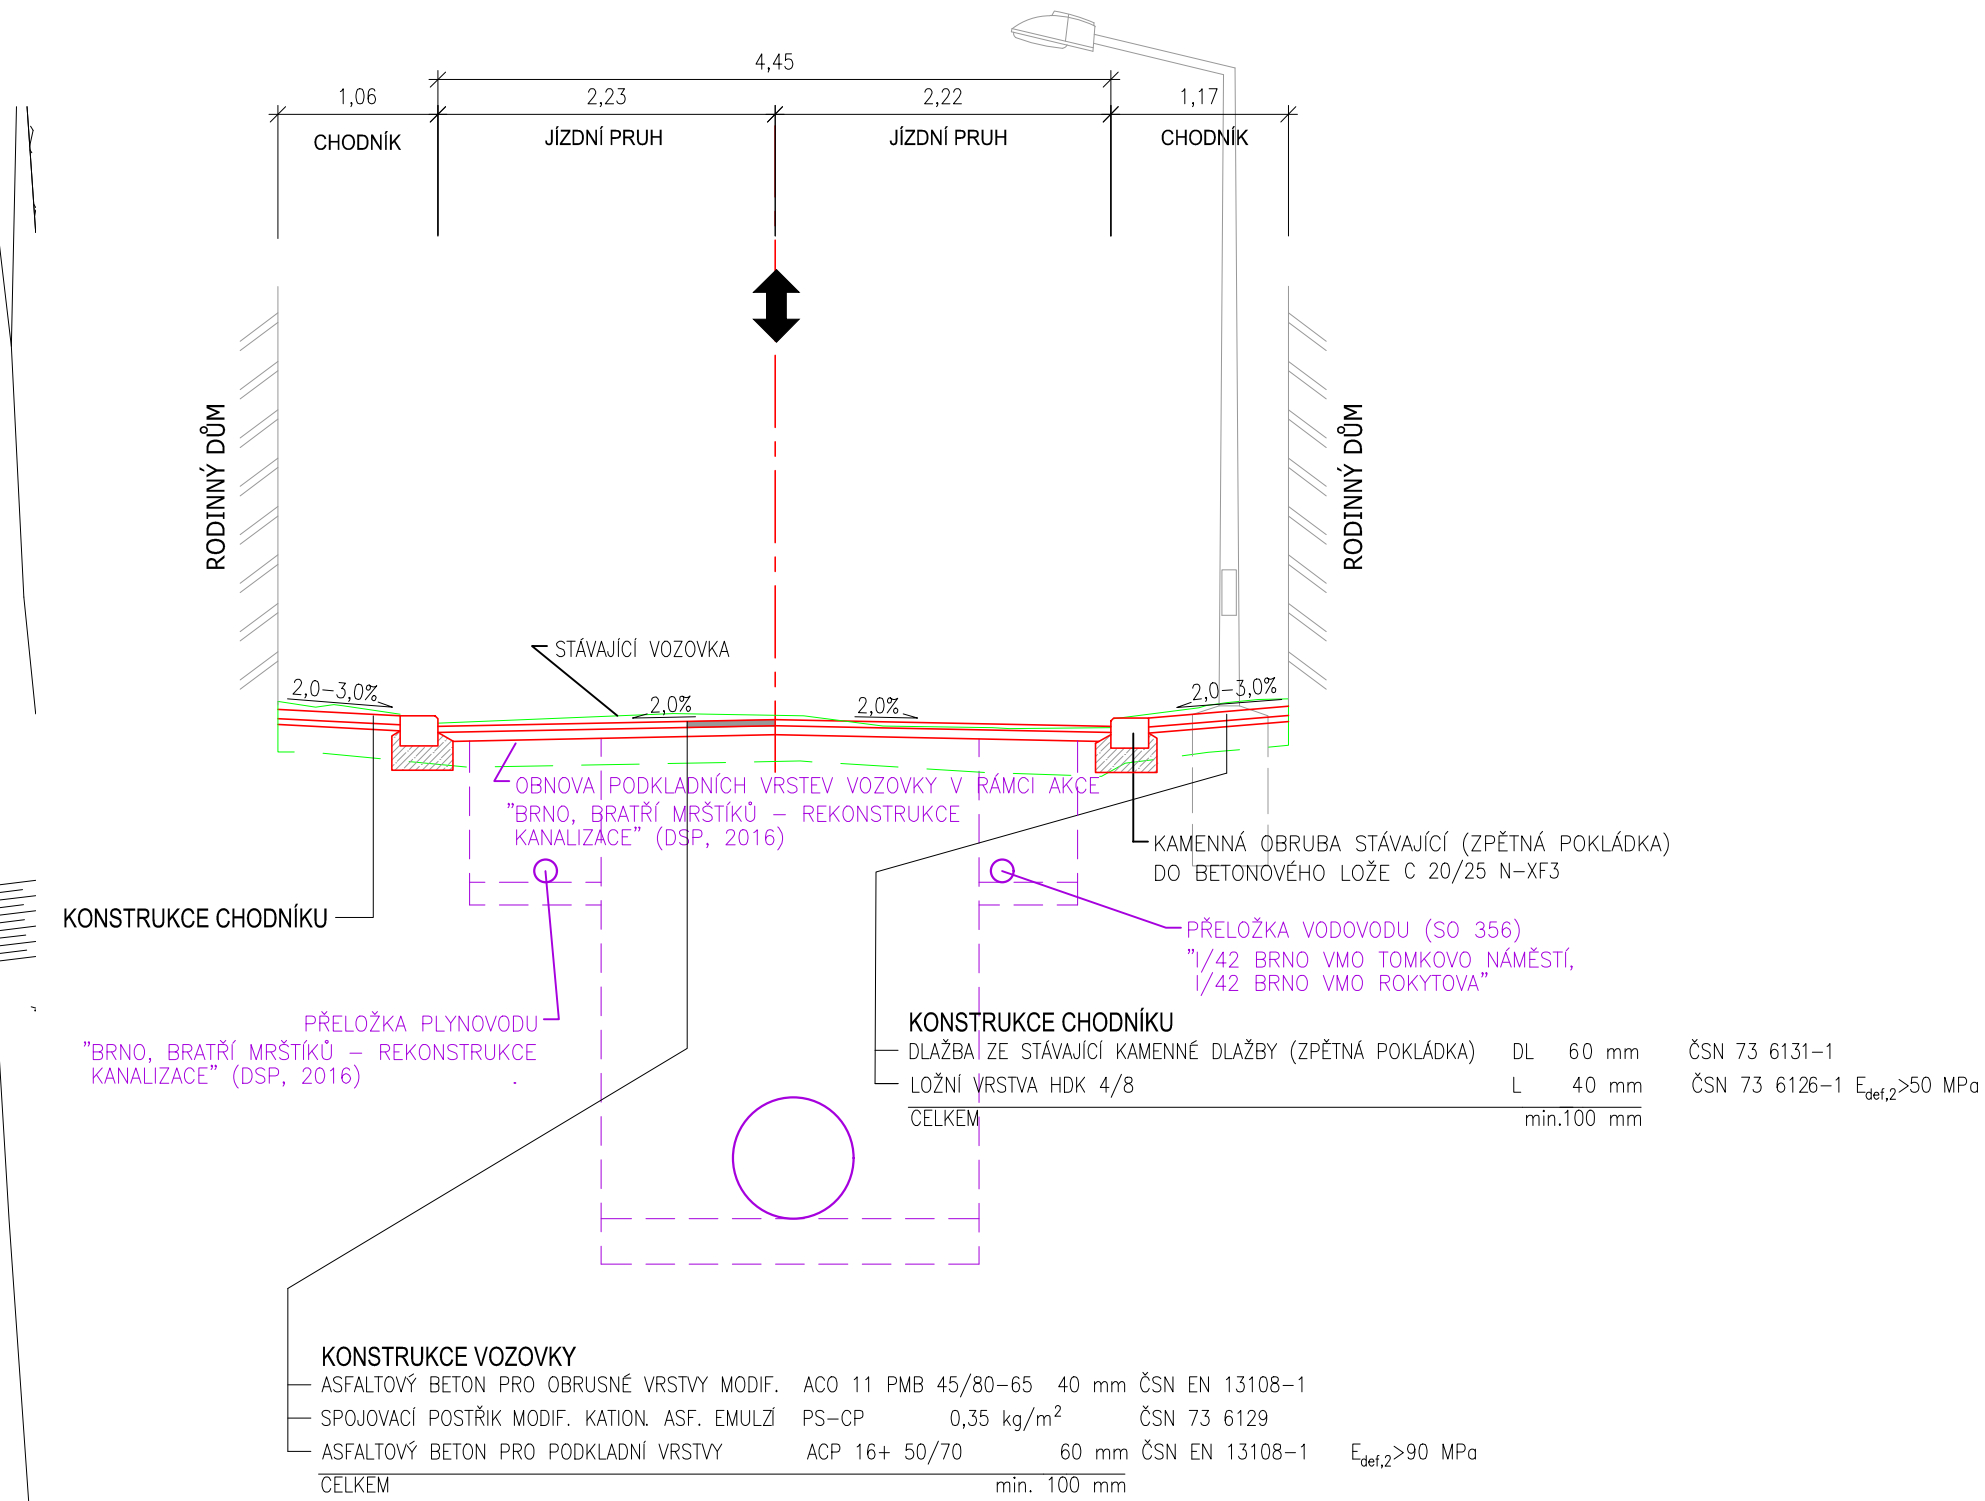

C UDRZBA



ŘEDITELSTVÍ SILNIC A DÁLNIC ČR ZÁVOD BRNO

B R N O

STATUTÁRNÍ MĚSTO BRNO

GENERÁLNÍ PROJEKTANT: Mott MacDonald CZ, spol. s r.o Národní 984/15, Praha 1, 110 00	
HLAVNÍ INŽENÝR PROJEKTU: Ing. Jan Bajer	

VĚDOUCÍ PROJEKTANT	Ing. Jan Bajer				
ZODPOVĚDNÝ PROJEKTANT	Ing. Jan Bajer				
VYPRACOVANÉ	Ing. Jan Bajer				
VEŠLIL	Ing. Jan Bajer				
KONTROLOVAN	Ing. Pavel Mikuláščík				
PROJEKT JE ZAJIŠŤOVÁNÝ	PROJEKTOVATELSKÁ FIRMA: S. BRNO-MĚSTO	MÚ/OÚ: BRNO-SEVER	DATUM	02/2021	
SOUHRN				FORMÁT	5 x A4
				MĚŘÍTKO	1:250
				ÚČEL	UDRŽBA
				ČÍS. ZAKÁZKY	383552
				ARCHIVNÍ ČÍS.	
NÁZEV VÝKRESU	SITUACE, VZOROVÝ PŘÍČNÝ ŘEZ, POPIS			ČÍS. SOUPRAVY	ČÍS. PŘÍLOHY