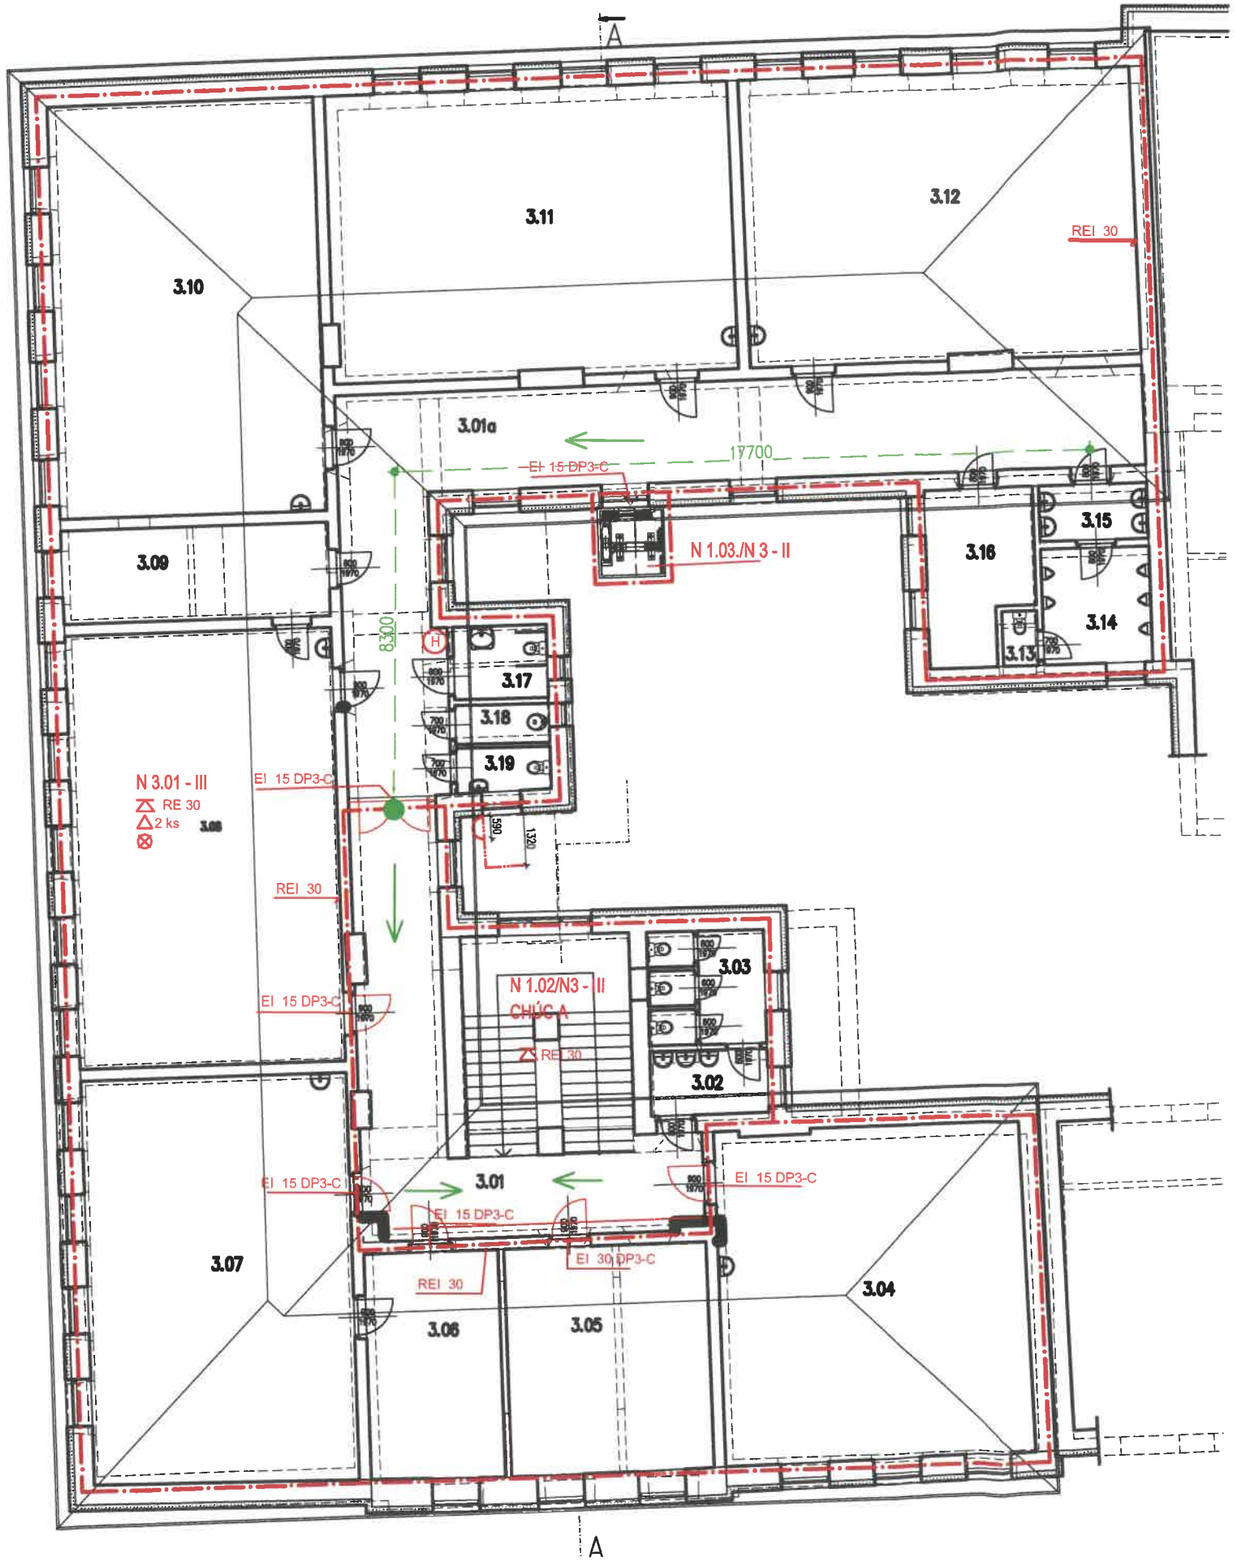

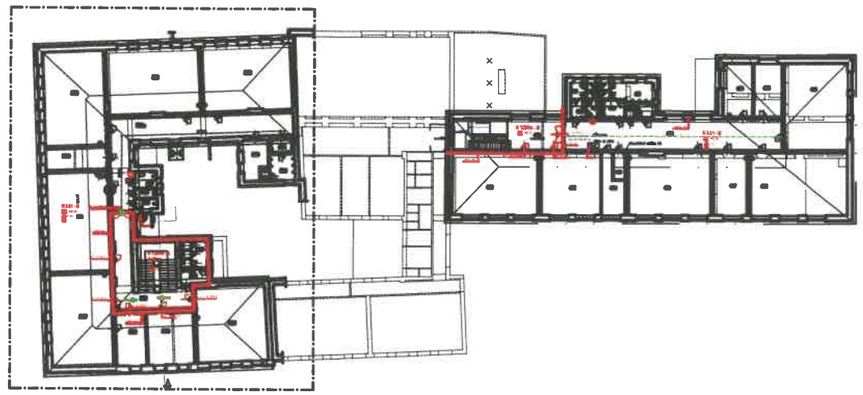

LEGENDA

- HRANICE POŽÁRNÍCH ÚSEKŮ
- REI 15 — POŽADOVANÁ POŽÁRNÍ ODOLNOST KONSTRUKCÍ
- SMĚR ÚNIKU
- DVĚŘE S KOVÁMÍM S PANIKOVOU FUNKCÍ DLE ČSN EN 1125 NEBO PROKAZETELNĚ NEUZAMYKATELNÉ DVEŘE
- NOUZOVÉ OSVĚTLENÍ
- HRANICE PNP, ZÁKRES PRO ROHOVOU DISPOZICI

Investor akce :

Statutární město Brno, Městská část Brno-Chrlice, Chrlické náměstí 1/4, Brno

Název akce :

Nástavba ZŠ a MŠ Brno Chrlice

Generální projektant :

HB Projekt Plus, s.r.o.
IČ: 292 35 421
Jaroslava Foglara 5, 63900 Brno
tel : +420 777 165 408, e-mail : rbilek@volny.cz

HB PROJEKT PLUS s.r.o.

Projektant profesní části dokumentace :

Ing. Zuzana Dorazilová
Ivanovické nám 28a, 62000 Brno,
tel : +420 604510881, e-mail : z.dorazilova@vseznam.cz

Měřítko :	*Specializace profese :*
1:150	Požárně bezpečnostní řešení
Vypracoval - podpis : Ing.Zuzana Dorazilová	*Kontroloval - podpis :*
Stupeň dokumentace : DSP	*Datum zpracování :* listopad 2017

Název přílohy :

Budova I stupně

Půdorys 3.NP

Číslo akce :	*Číslo přílohy :*	*Revize :*
2017 - 08	D 1.3.04	-