


DVEŘNÍ
OTVORY
M 1:10

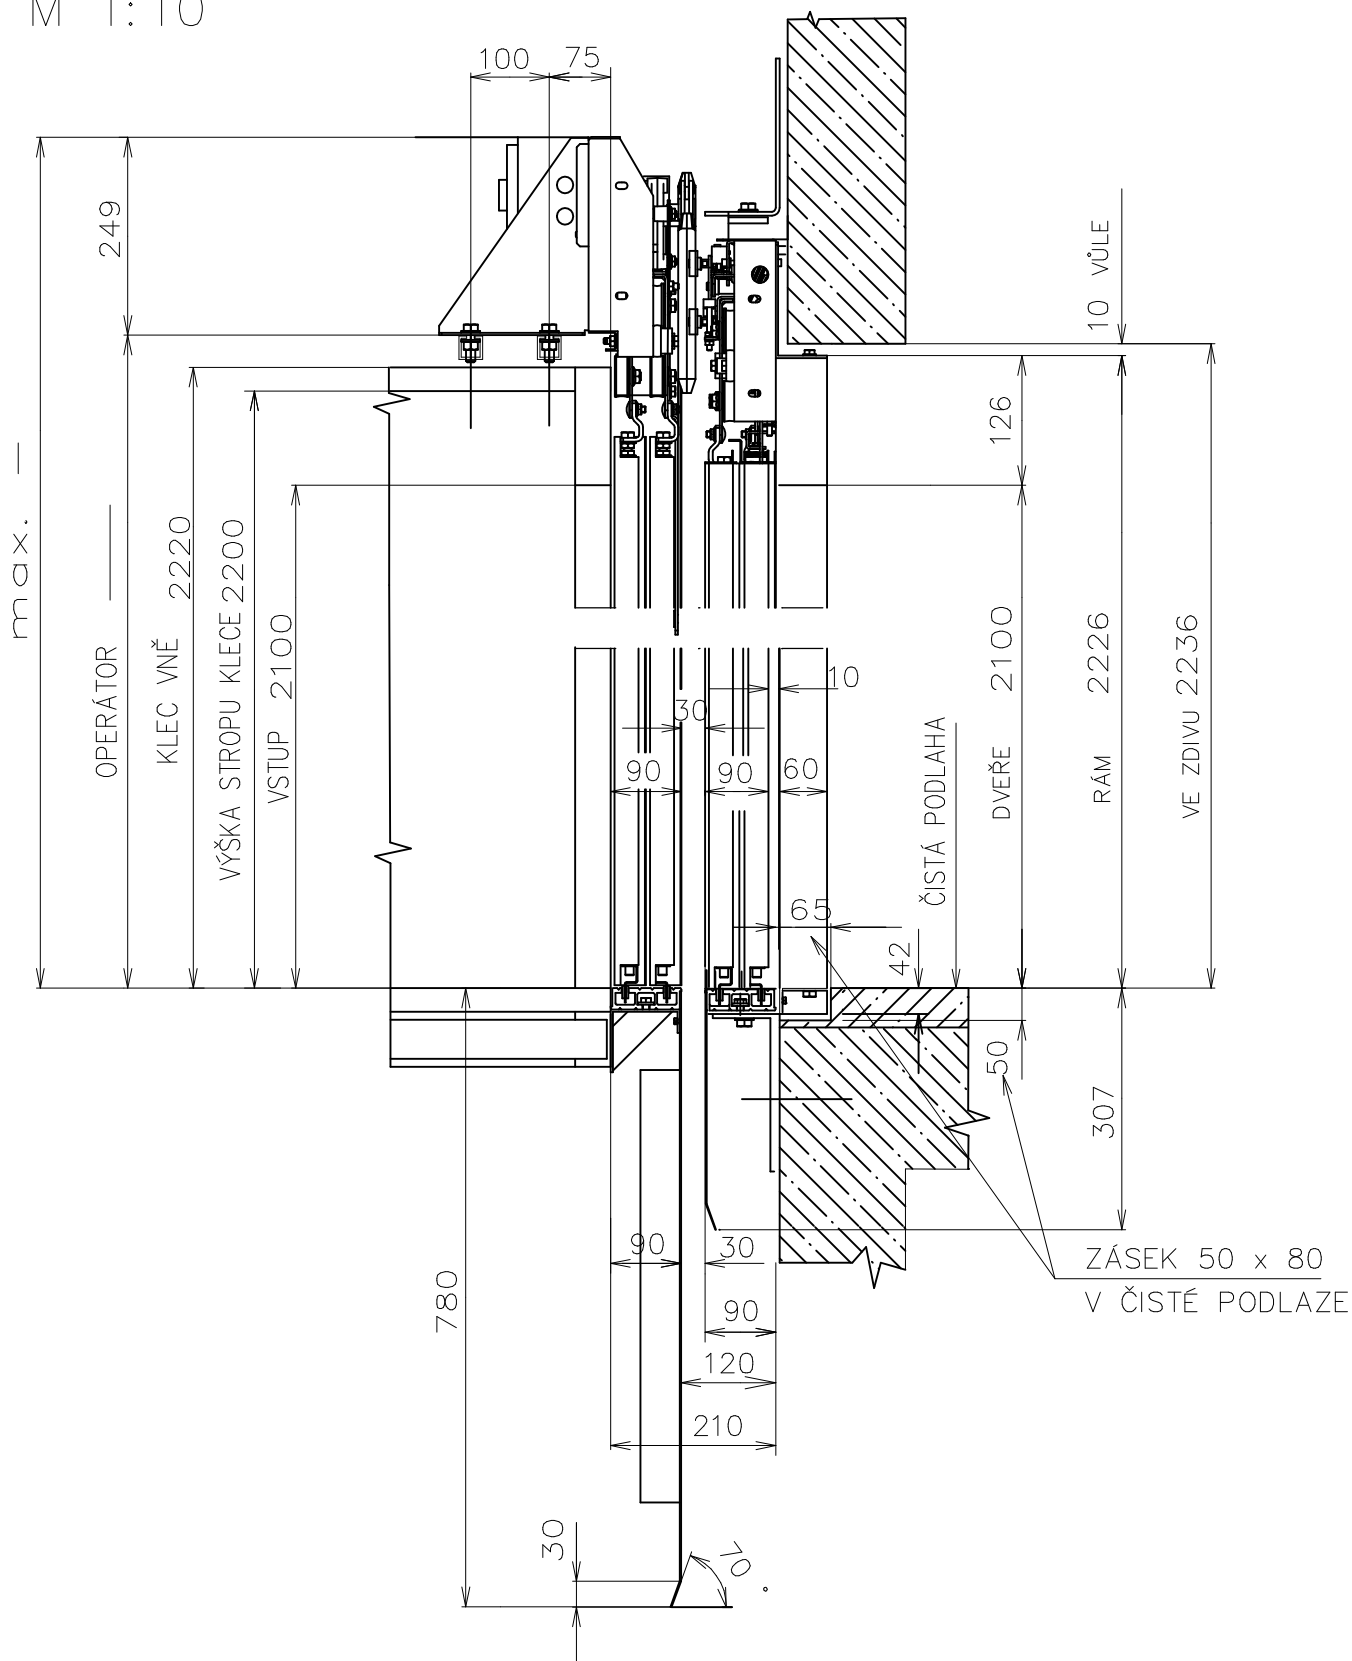

VYPRACOVAL: RAC		DATUM: 10/2018	BETACONTROL	Černého 829/58 63500 Brno tel:515 511 201 fax:546 223 470	
ISO 2768 – mK		OVĚŘIL:			
STAVEBNÍ ČÁST:		SCHVÁLIL: Ing. Příkryl			
NÁZEV	DISPOZIČNÍ VÝKRES		Listů 6 D.1.4f – 6		List 6
TSOV 630/1,0					
				—	