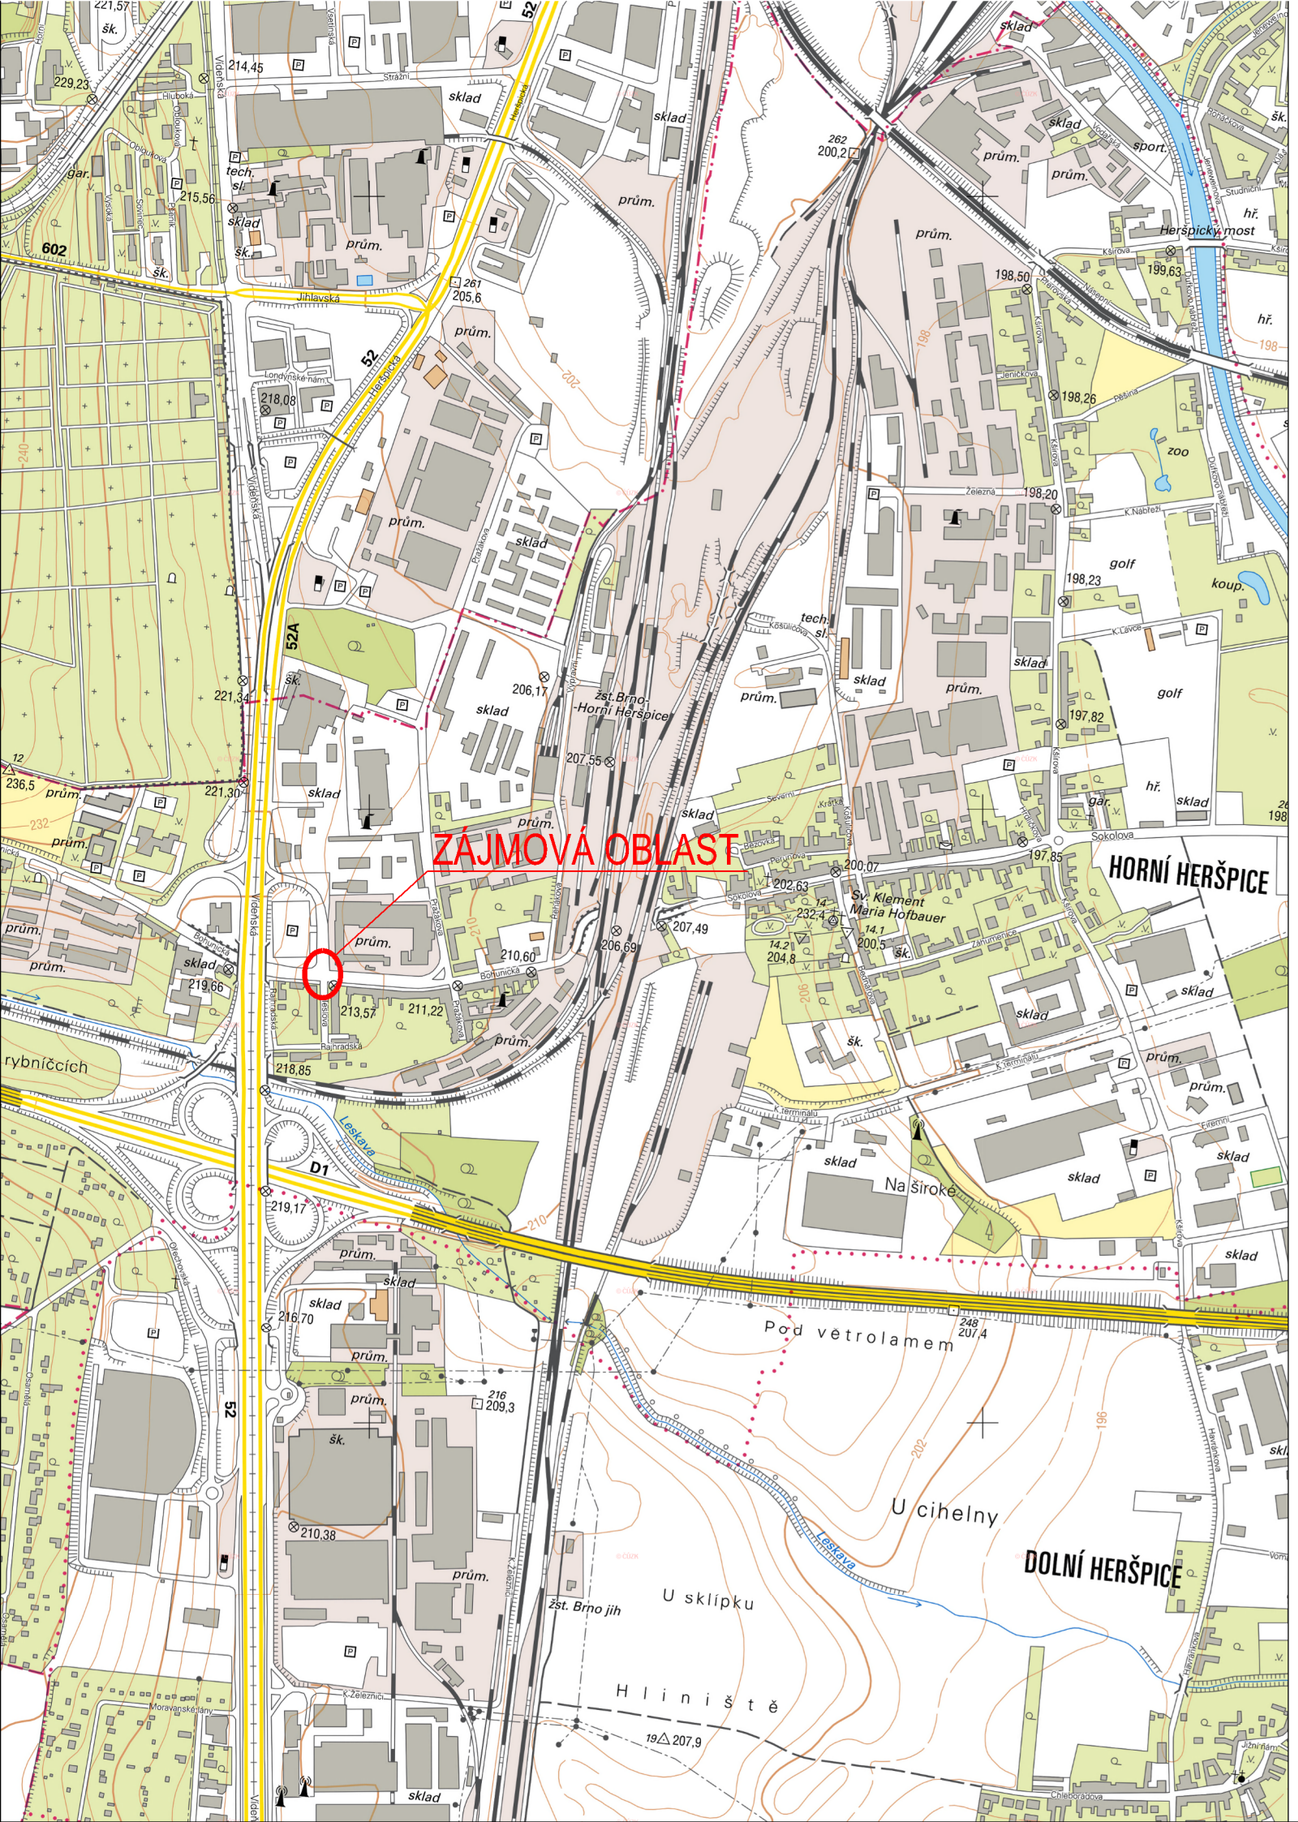


| | | |
|---|---|---|
| – | - | - |
| *Revize* | *Popis revize* | *Datum revize* |


AQUA PROCON s.r.o.
Projektová a inženýrská společnost
Palackého tř. 12, 612 00 Brno
tel.: +420 541 426 011
E-mail: info@aquaprocon.cz
www.aquaprocon.cz


| | |
|---|---|
| *Vedoucí projektu* | Ing. Vlastislav Kolečkář |
| *Vedoucí dílčího projektu* | |
| *Zodpovědný projektant* | Ing. Vlastislav Kolečkář |
| *Vypracoval* | Bc. Štěpán Vlach |
| *Kontroloval* | Ing. Vlastislav Kolečkář |

| | |
|---|---|
| *Investor* | Statutární město Brno, Dominikánské náměstí 196/1, Brno-město, 602 00 Brno |
| *Objednatel* | Statutární město Brno, Dominikánské náměstí 196/1, Brno-město, 602 00 Brno |

| *Formát* | 2A4 | *Měřítko* | 1:10 000 | *Stupeň* | DUR/DSP | *Datum* | 05/2023 | *Zakázkové číslo* | 1610622-16 |
|---|---|---|---|---|---|---|---|---|---|

*Projekt*

# BRNO, BOHUNICKÁ - REKONSTRUKCE KANALIZACE A VODOVODU, KŘÍŽENÍ SPLAŠKOVÉ A DEŠŤOVÉ KANALIZACE V KŘIŽOVATCE TESLOVA

C - Situační výkresy

*Souprava*

| *Příloha* | *Číslo přílohy* | *Revize* |
|---|---|---|
| SITUACE ŠIRŠÍCH VZTAHŮ | C.1 | 0 |