

ÚZEMÍ
POVRCH ÚZEMÍ

ul. Bohunická
ASFALTOVÁ KOMUNIKACE

PODÉLNÝ PROFIL

MĚŘÍTKO 1:200 / 1:100




HLOUBKA VÝKOPU

KÓTA DNA POTRUBÍ

KÓTA TERÉNU

STANIČENÍ [Km],[m]


SKLON [promile] - DÉLKA [m]
DN [mm] - MATERIÁL - DÉLKA [m]

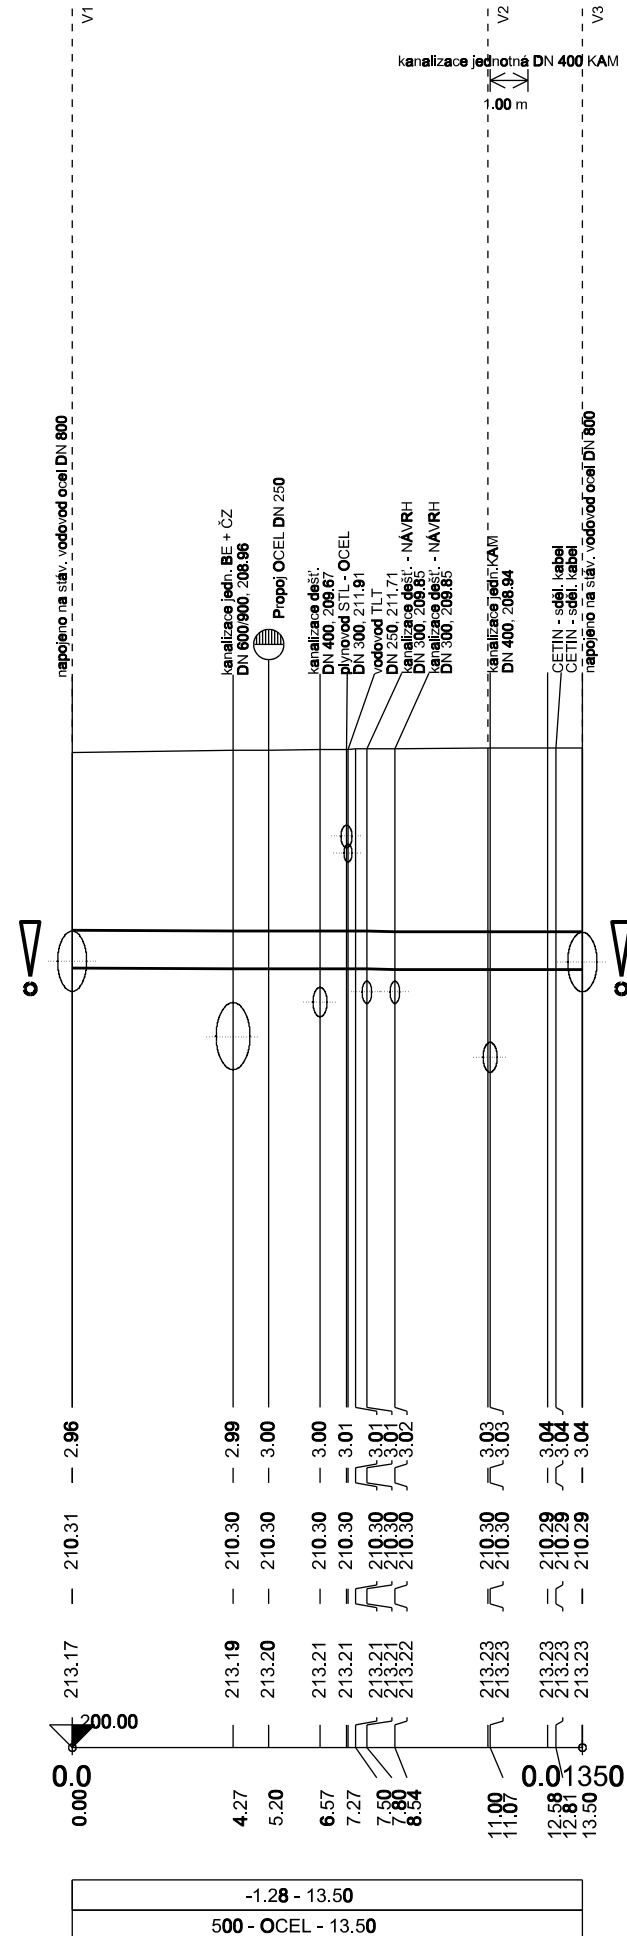

**! NIVELETA BUDE UPRAVENA DLE SKUTEČNÉ
HLOUBKY STÁVAJÍCÍHO POTRUBÍ**

PŘI NEZNÁMÉM VÝŠKOVÉM ULOŽENÍ INŽENÝRSKÉ SÍTĚ PŘEDPOKLÁDÁME ULOŽENÍ DLE ČSN 73 6005 STAVEBNÍK (ZHOTOVITEL) SI JEJICH PŘESNOU POLOHU NECHÁ PŘED ZAHÁJENÍM STAVBY VYTÝČIT !!

-	-	-
<i>Revize</i>	<i>Popis revize</i>	<i>Datum revize</i>

	<p>AQUA PROCON s.r.o. Projektová a inženýrská společnost Palackého tř. 12, 612 00 Brno tel.: +420 541 426 011 E-mail: info@aquaprocon.cz www.aquaprocon.cz</p>	
<i>Vedoucí projektu</i>	Ing. Vlastislav Kolečkář	
<i>Vedoucí dílčího projektu</i>		
<i>Zodpovědný projektant</i>	Ing. Hana Hyánková	
<i>Vypracoval</i>	Ing. Hana Hyánková	
<i>Kontroloval</i>	Ing. Petr Baránek	

<i>Investor</i>	Statutární město Brno, Dominikánské náměstí 196/1, Brno-město, 602 00 Brno
<i>Objednatel</i>	Statutární město Brno, Dominikánské náměstí 196/1, Brno-město, 602 00 Brno

<i>Formát</i>	2A4	<i>Měřítka</i>	<i>Stupeň</i>	DUR/DSP	<i>Datum</i>	05/2023	<i>Zakázkové číslo</i>	1610622-16
---------------	------------	----------------	---------------	----------------	--------------	----------------	------------------------	-------------------

<div> <div>Projekt</div> </div>	<div> <div>BRNO, BOHUNICKÁ - REKONSTRUKCE KANALIZACE A VODOVODU, KŘÍŽENÍ SPLAŠKOVÉ A DEŠŤOVÉ KANALIZACE V KŘÍŽOVATCE TESLOVA</div> <div> <div>D - Dokumentace objektů a technických a technologických zařízení</div> <div>D.2 - SO 330 Stavební část vodovodu - přeložka vodovodu</div> </div> </div>	<div> <div>Souprava</div> </div>
<div> <div>Příloha</div> </div>	<div> <div>Číslo přílohy</div> <div>D.2.3</div> </div>	<div> <div>Revize</div> <div>0</div> </div>