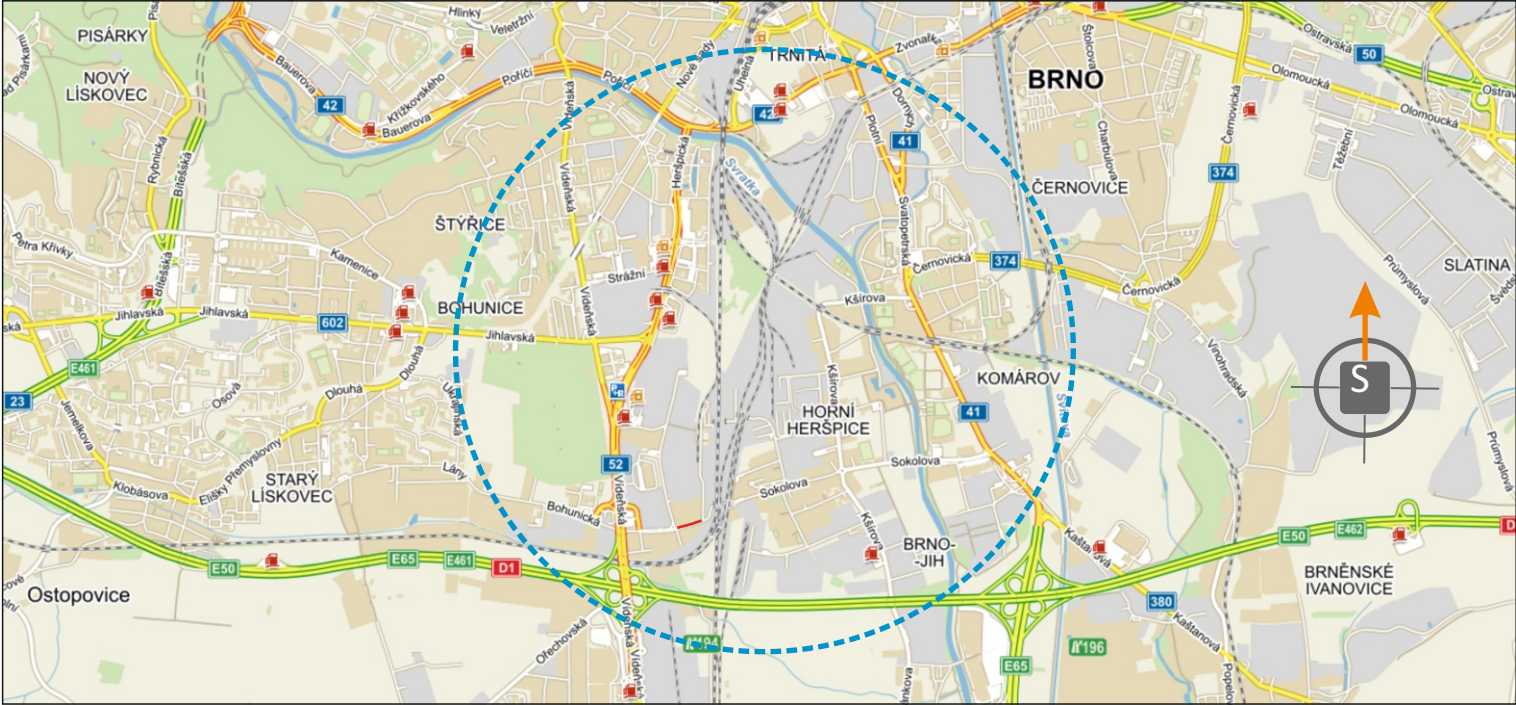




LEGENDA:

- UZAVÍRKA KOMUNIKACE (MIMO BUS - PROVOZ ŘÍZEN SSZ)

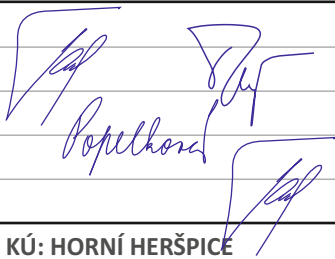

- VEDENÍ OBJÍZDNÉ TRASY



POTVRZENÍ PLATNOSTI DOKUMENTACE:	
POLICIE ČESKÉ REPUBLIKY - DOPRAVNÍ INSPEKTORÁT BRNO-MĚSTO:	MAGISTRÁT MĚSTA BRNA - ODBOR DOPRAVY:
BRNĚNSKÉ KOMUNIKACE a.s.:	SÚS JmK OBLAST STŘED:

- Svislé dopravní značení
- Vodorovné dopravní značení
- Provizorní dopravní značení
- Projektování dopravního značení

DOKA, s.r.o., provozovna: Na návsi 11/5, Holásky, 620 00 Brno, IČ: 63471752, DIČ: CZ63471752, e-mail: info@dokadz.cz, www.dokadz.cz, **mob.: 603 881 905**

VEDOUČÍ PROJEKTANT	Aleš TESAŘ		 DOKA, s.r.o. Na návsi 11/5, Holásky, 620 00 Brno IČ: 63471752, DIČ: CZ63471752 e-mail: info@dokadz.cz www.dokadz.cz mob.: 603 881 905	
ZODPOVĚDNÝ PROJEKTANT	Bc. Jakub LACH			
VYPRACOVAL	Alžběta POPELKOVÁ			
KRESLIL	Alžběta POPELKOVÁ			
KONTOLOVAL	Bc. Jakub LACH			
KRAJ: JIHMORAVSKÝ	OKRES: BRNO-MĚSTO	KÚ: HORNÍ HERŠPICE	DATUM	05/2023
STAVBA: BRNO, BOHUNICKÁ - REKONSTRUKCE KANALIZACE A VODOVODU, KŘÍŽENÍ SPLAŠKOVÉ A DEŠŤOVÉ KANALIZACE V KŘIŽOVATCE TESLOVA			FORMÁT	A3
			MĚŘÍTKO	-----
			ÚČEL	DUR/DSP
			ARCHIVNÍ ČÍS.	2023113
			ČÍS. SOUPRAVY	ČÍS. PŘÍLOHY
NÁZEV VÝKRESU: SITUACE ŠIRŠÍCH VZTAHŮ				F.3