


ŘEZ VOZOVKOU ULICE BOHUNICKÁ

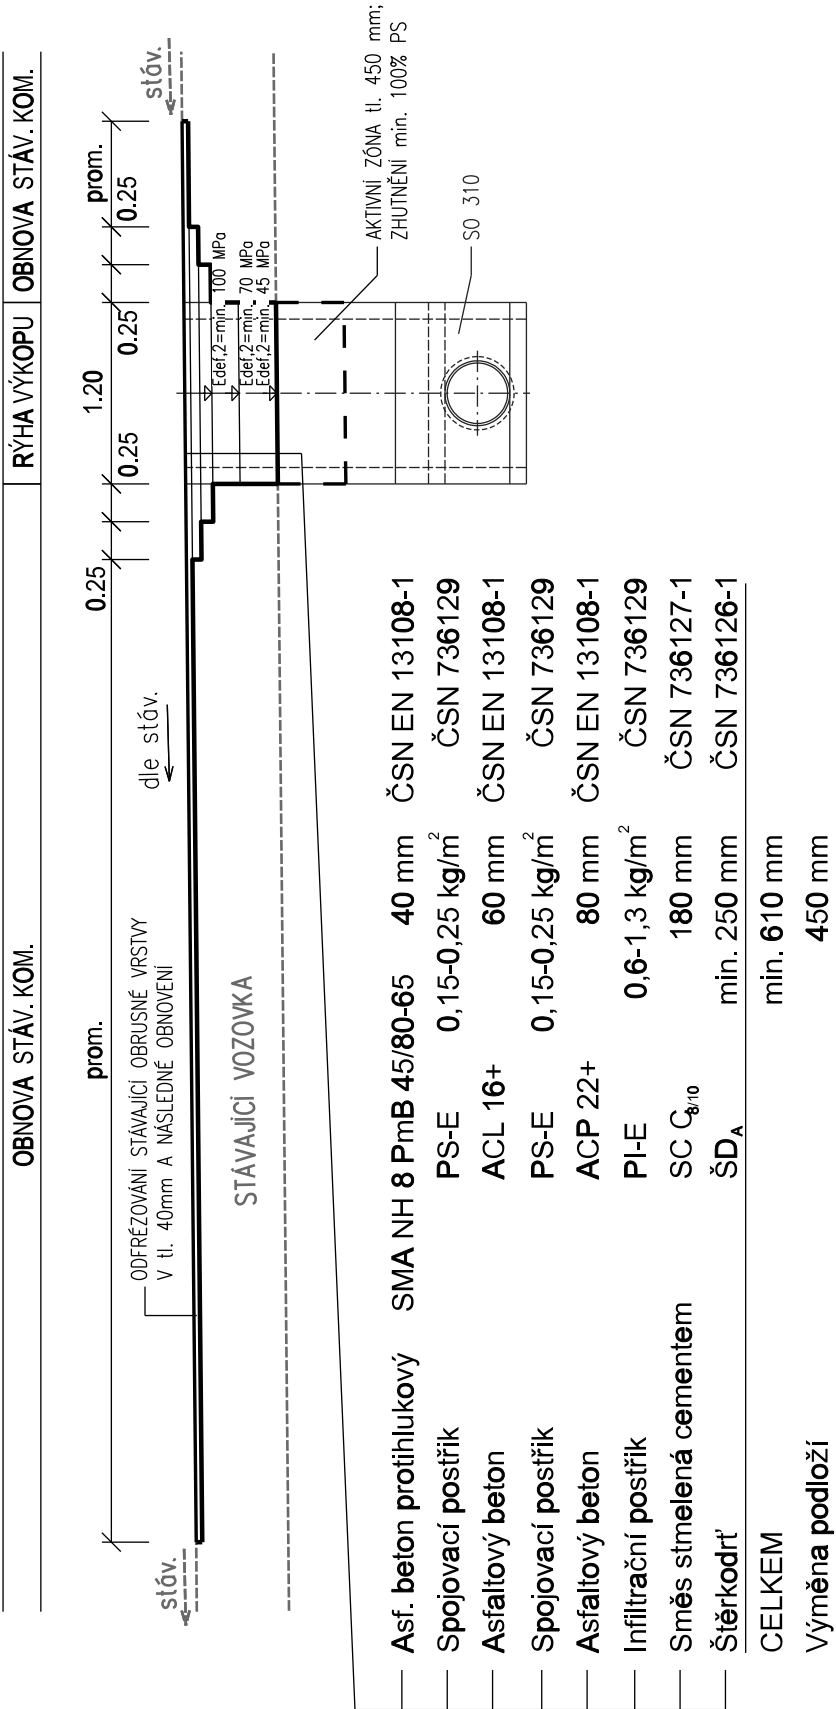

LEGENDA:

- Obnovované zpevněné plochy / UT
- Zemní plán
- Výměna podloží
- Stávající terén
- Jiné objekty stavby

Souřadnicový systém : JTSK  
Výškový systém : BpV

Revize	Popis revize	Datum revize
--------	--------------	--------------



SILNIČNÍ PROJEKT spol. s r.o.  
Palackého třída 12, 612 00 Brno  
tel.: 420 541 426 085  
E-mail: pospisl@silproj.cz

Zodpovědný projektant	Ing. Ondřej Běloušek
Vypracoval	Ing. Jan Škorík
Kontroloval	Ing. Ondřej Běloušek



AQUA PROCON s.r.o.  
Projektová a inženýrská společnost  
Palackého tř. 12, 612 00 Brno  
tel.: 420 541 426 011  
E-mail: info@aquaprocon.cz  
www.aquaprocon.cz

Vedoucí projektu	Ing. Vlastislav Kolečkář
Vedoucí dílčího projektu	

Investor	Statutární město Brno, Dominikánské náměstí196/1, Brno-město, 602 00 Brno
Objednatel	Statutární město Brno, Dominikánské náměstí196/1, Brno-město, 602 00 Brno

Formát	2xA4	Měřítko	1:50	Stupeň	DUR+DSP	Datum	05/2023	Zakázkové číslo	1610622-16
--------	------	---------	------	--------	---------	-------	---------	-----------------	------------

Projekt

BRNO, BOHUNICKÁ- REKONSTRUKCE  
KANALIZACE A VODOVODU, KŘÍŽENÍ SPLAŠKOVÉ  
A DEŠŤOVÉ KANALIZACE V KŘÍŽOVATCE  
TESLOVA

D - Dokumentace objektů a technických a technologických zařízení  
D.3 - SO 101 Oprava komunikace

Příloha

VZOROVÝ ŘEZ

Číslo přílohy

D.3.3

Souprava

Revize

.