6. NP

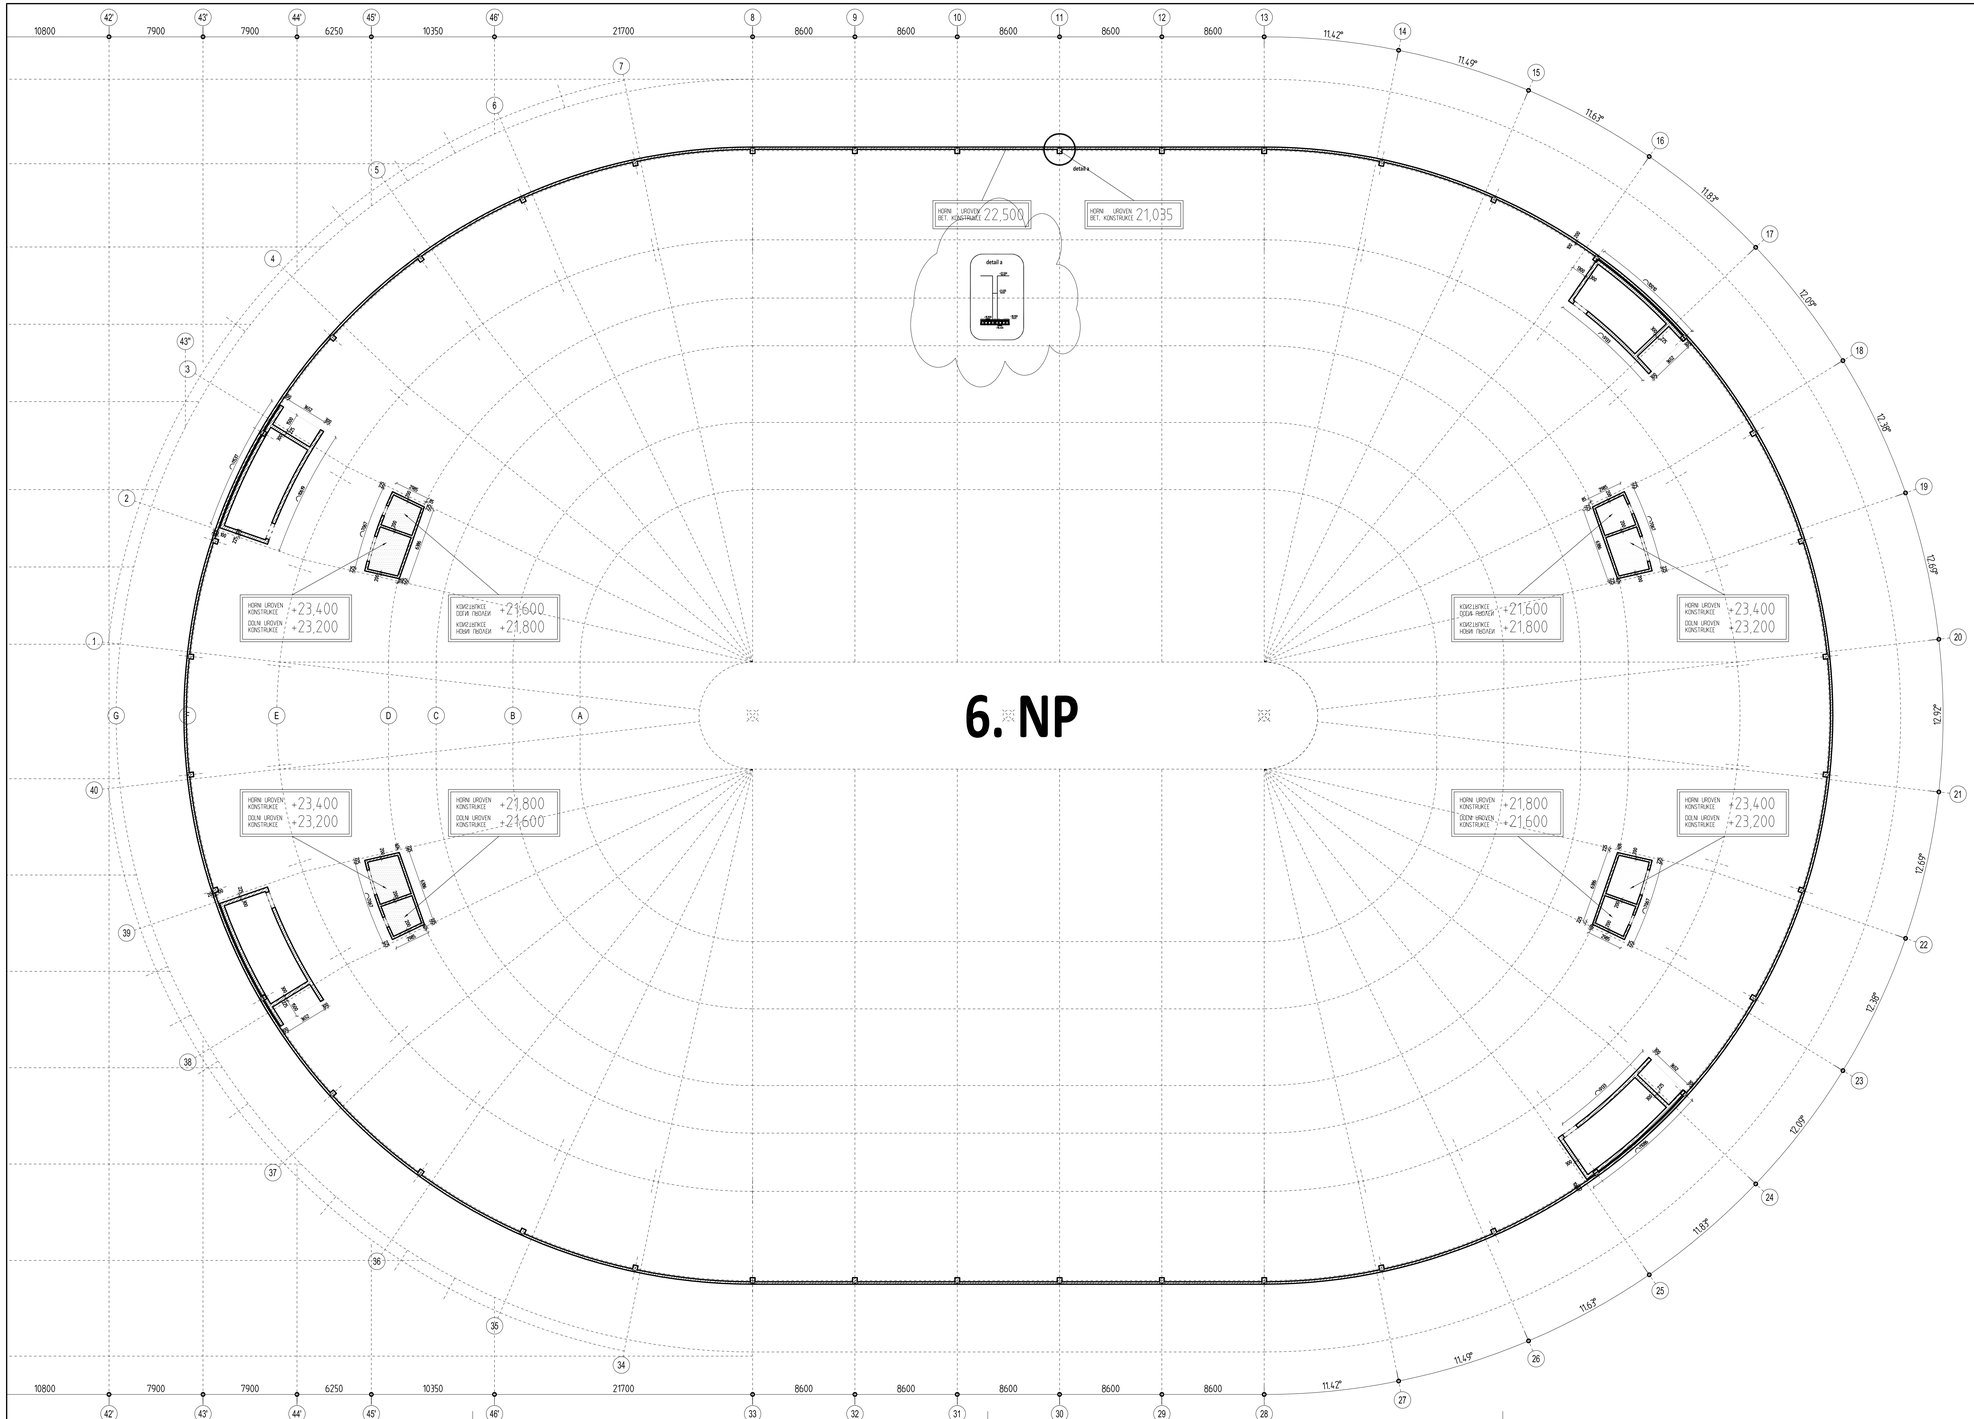

Betony vnitřní
Beton musí splňovat požadavky ČSN EN 206+ČSN P 73 2404
C25/30-XO(CZ,F,1)-Cl 0,4-Dmax 16-S3
Pevnost 30 MPa
Třída prostředí XO, max. obsah Cl- 0,40%
Mrazuvzdornost nutnou, přísadou
Max. zrno kameniva 16 mm
Třída sednutí čerstvé S3 mm

Revize

Číslo	Datum	Popis změny	Jméno	Podpis
-	-		-	-

±0,000=207,800 m n.m. Bpv — **Formát 10 xA4**

Objednatel
Veletrhy Brno, a.s.
Výstaviště 405/1, 603 00 Brno
Kontaktní osoba objednatele:
Ing. Radek Trčka

Vedoucí řídící komise:
Ing. Luděk Borový

B | R | N | O

Místo stavby
Česká republika
Jihomoravský kraj
Brno
Brněnské výstaviště

Generální projektant – Společnost Arch.Design a A PLUS

A PLUS		
Hlavní architekt projektu (autor)	Prof. Ing. Karel Tuza, CSc.	**A PLUS a.s.**
Hlavní architekt projektu (autor)	Ing. arch. Petr Uhlíř	Česká 12
Architekt projektu (autor)	Ing. arch. Petra Soudková	602 00 Brno
Architekt projektu	Ing. arch. Vít Máder	IČ: 263 36 419
Hlavní inženýr projektu	Ing. Jakub Holásek	www.aplus.cz
Projektant	Ing. Tomáš Holásek	
Projektant	Ing. Ondřej Vlach	
Arch.Design		**Arch.Design, s.r.o.**
Manažer projektu	Ing. Miroslav Bílek	Sochorova 23
Koordinátor projektu	Ing. Bořivoj Kňourek	616 00 Brno
Projektant	Ing. Jakub Kapsa	IČ: 257 64 314
Jednatel	Akad.arch. Jana Hlaváková	www.archdesign.cz

Projektant částí PD

Zodpovědný projektant	Ing. Miloslav Smutek, Ph.D.	**RECOC, spol. s r.o.**
Vypracoval:	Ing. Miloslav Smutek, Ph.D.	Seydlerova 2451/8
Kontroloval	Matěj Smutek	158 00 Praha 518
		IČ: 63039084

název stavby
MULTIFUNKČNÍ SPORTOVNÍ A KULTURNÍ PAVILON
zakázková čísla: **B-13-122-000 3174**

stupeň dokumentace: **DOKUMENTACE PRO SPOLEČNÉ POVOLENÍ / DUR+DSP**
stupeň: **SO 101**

část: STAVEBNĚ KONSTRUKČNÍ ČÁST
číslo části: **D.1.2**

VÝKRES TVARU 6NP
číslo výkresu: **209**

Dokumentace pro společné povolení
datum: 05/2020
měřítko: 1 : 200
číslo revize: **00**

DOKUMENTACE JE ČLENĚNÍM MAJETKOVÝM PODLEHÁ AUTORSKÉMU ZÁKONU. RECOC, S.R.O. A NEMŮŽE BÝT POUŽITA BEZ JEJÍHO SOUHLASU

S0101_D12B_209_6NP_00.PDF