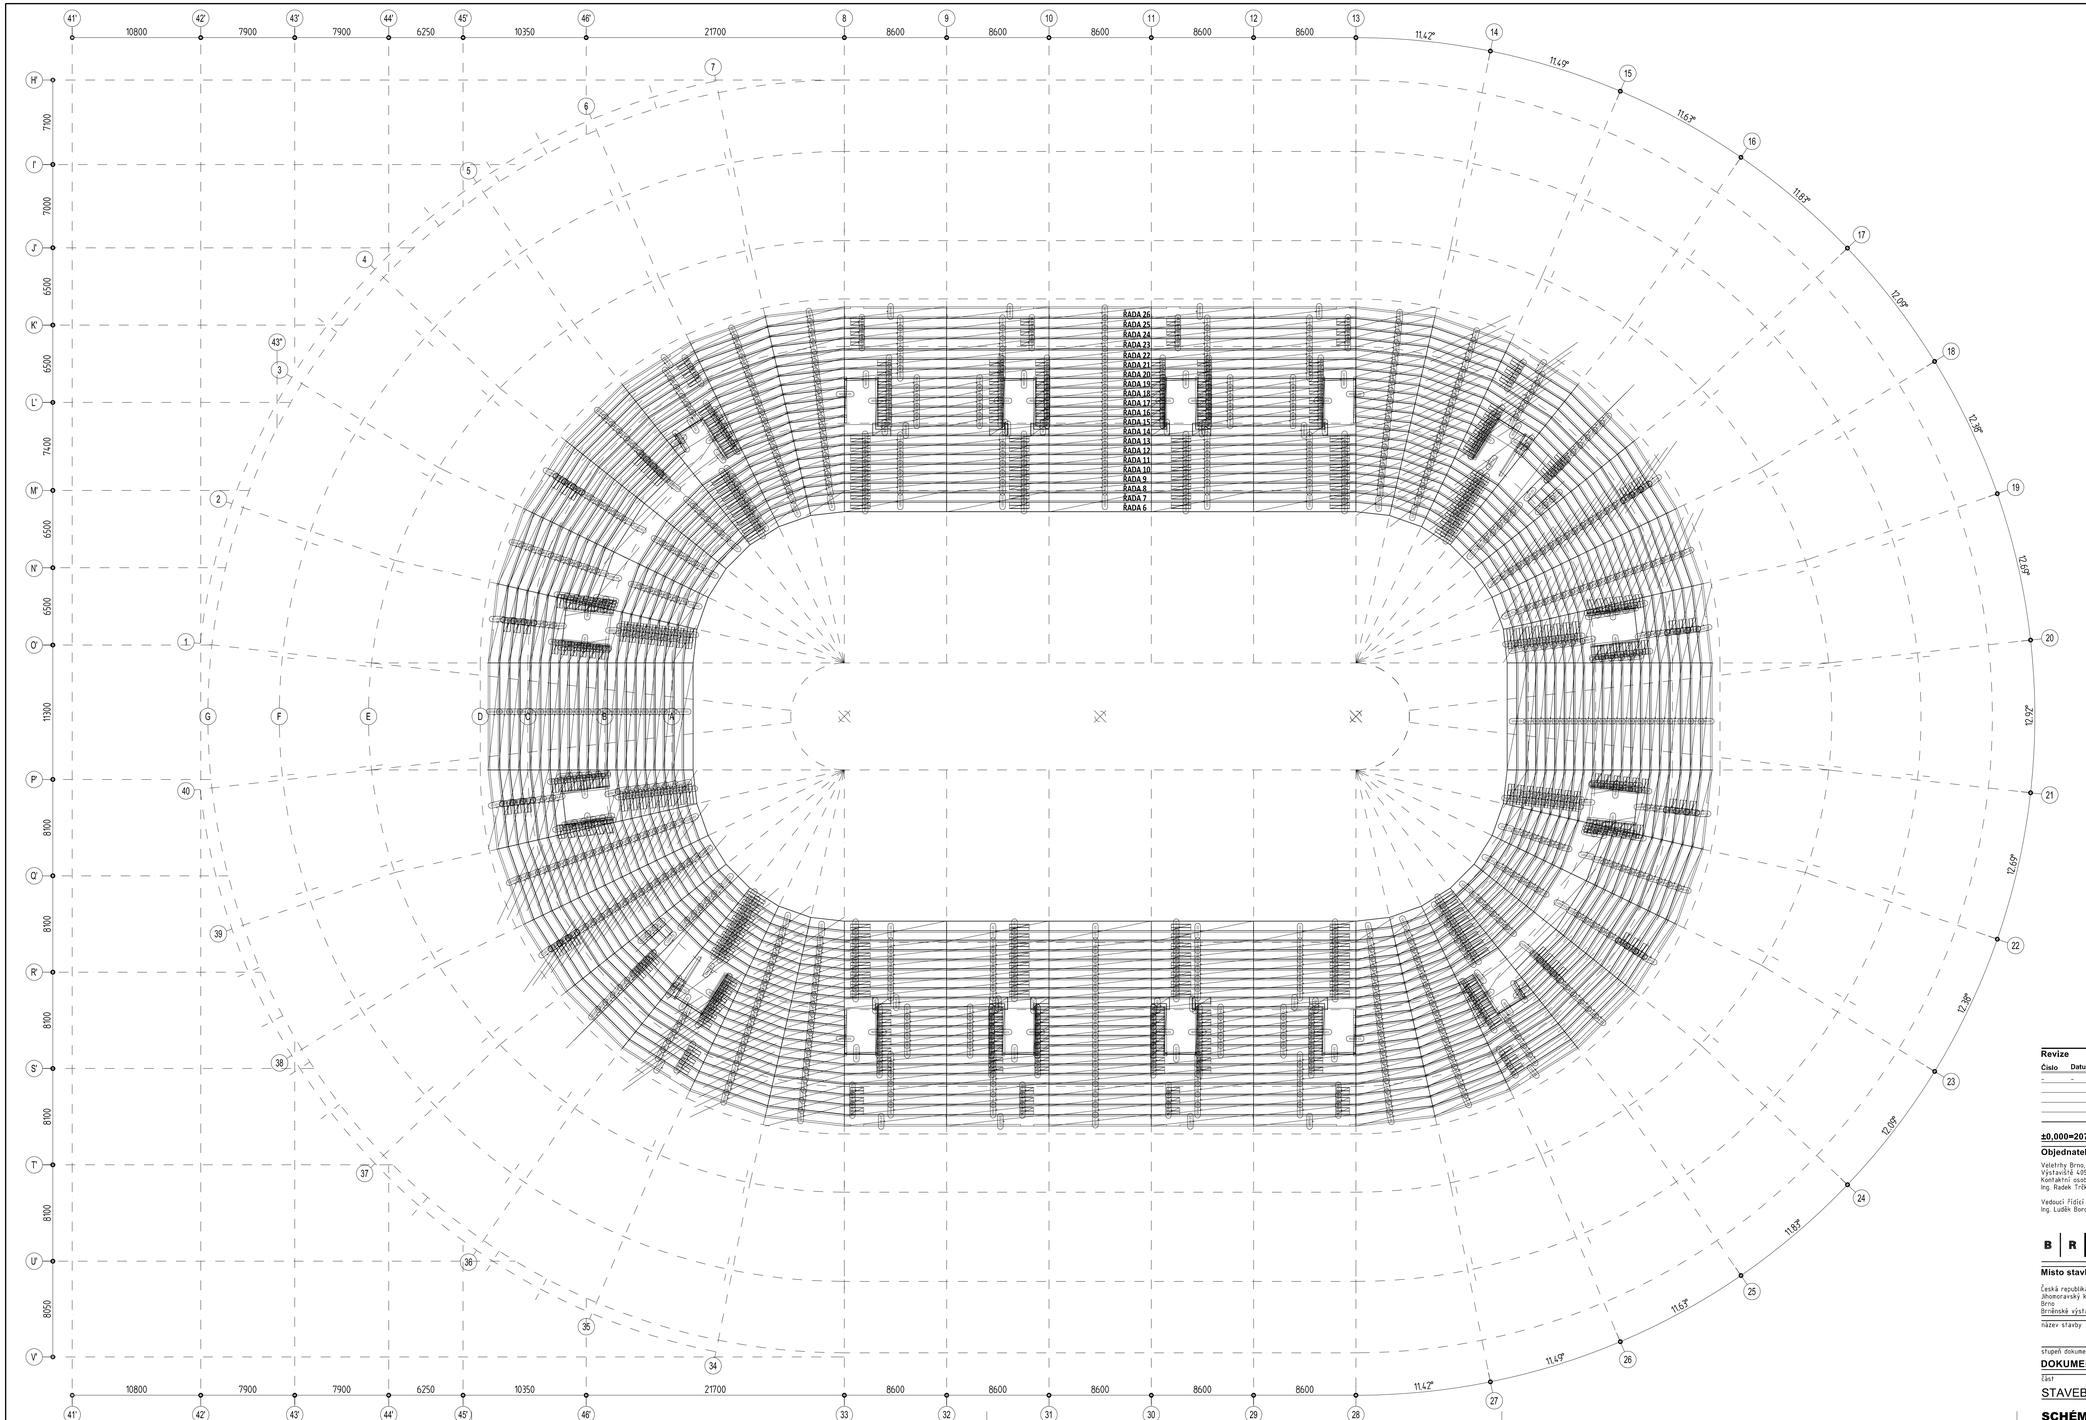

ŘEZY TYPICKÝMI LAVICEMI

L001-01
ŘADA 6 - 7

L002-01
ŘADA 8 - 11

L003-01
ŘADA 12 - 21

L004-01
ŘADA 22

L005-01
ŘADA 23

L006-01
ŘADA 24 - 25

L007-01
ŘADA 26

Revize

Číslo	Datum	Popis změny	Jméno	Podpis
-	-		-	-

±0,000=207,800 m n.m. Bpv **Formát** 10 **xA4**

Objednatel
Veletrhy Brno, a.s.
Výstaviště 405/1, 603 00 Brno
Kontaktní osoba objednatele:
Ing. Radek Trčka

Vedoucí řídící komise:
Ing. Luděk Borový

B R N O

Místo stavby
Česká republika
Jihomoravský kraj
Brno
Brněnské výstaviště

Generální projektant – Společnost Arch.Design a A PLUS

A PLUS		
Hlavní architekt projektu (autor)	Prof. Ing. Karel Tuza, CSc.	**A PLUS a.s.**
Hlavní architekt projektu (autor)	Ing. arch. Petr Uhlíř	Česká 12
Architekt projektu (autor)	Ing. arch. Petra Soudková	602 00 Brno
Architekt projektu	Ing. arch. Vít Máder	IČ: 253 36 419
Hlavní inženýr projektu	Ing. Jakub Holásek	www.aplus.cz
Projektant	Ing. Tomáš Holásek	
Projektant	Ing. Ondřej Vlach	
Arch.Design		**Arch.Design, s.r.o.**
Manažer projektu	Ing. Miroslav Bílek	Sochorova 23
Koordinátor projektu	Ing. Bořivoj Křourek	616 00 Brno
Projektant	Ing. Jakub Kapsa	IČ: 259 64 314
Jednatel	Akad.arch. Jana Hájeková	www.archdesign.cz

Projektant části PD

Zodpovědný projektant	Ing. Miloslav Smutek, Ph.D.	**RECOC, spol. s r.o.**
Vypracoval	Ing. Miloslav Smutek, Ph.D.	Seydlerova 2451/8
Kontroloval	Matěj Smutek	158 00 Praha 518
		IČ: 63078864

název stavby **MULTIFUNKČNÍ SPORTOVNÍ A KULTURNÍ PAVILON**
zakázkové číslo **B-13-122-000 3174**

stupeň dokumentace **DOKUMENTACE PRO SPOLEČNÉ POVOLENÍ / DUR+DSP**
objekt **SO 101**

Dokumentace pro společné povolení
datum 05/2020

část STAVEBNĚ KONSTRUKČNÍ ČÁST
číslo části **D.1.2**

měřítko 1 : 200

SCHÉMA PREFABRIKOVANÝCH LAVIC 1
číslo výkresu **301**

číslo revize **00**

DOKUMENTACE JE DUCHOVNÍM MAJETKEM FIRMY RECOC, S.R.O. A NESMÍ BÝT POUŽITA BEZ JEJÍHO SOUHLASU