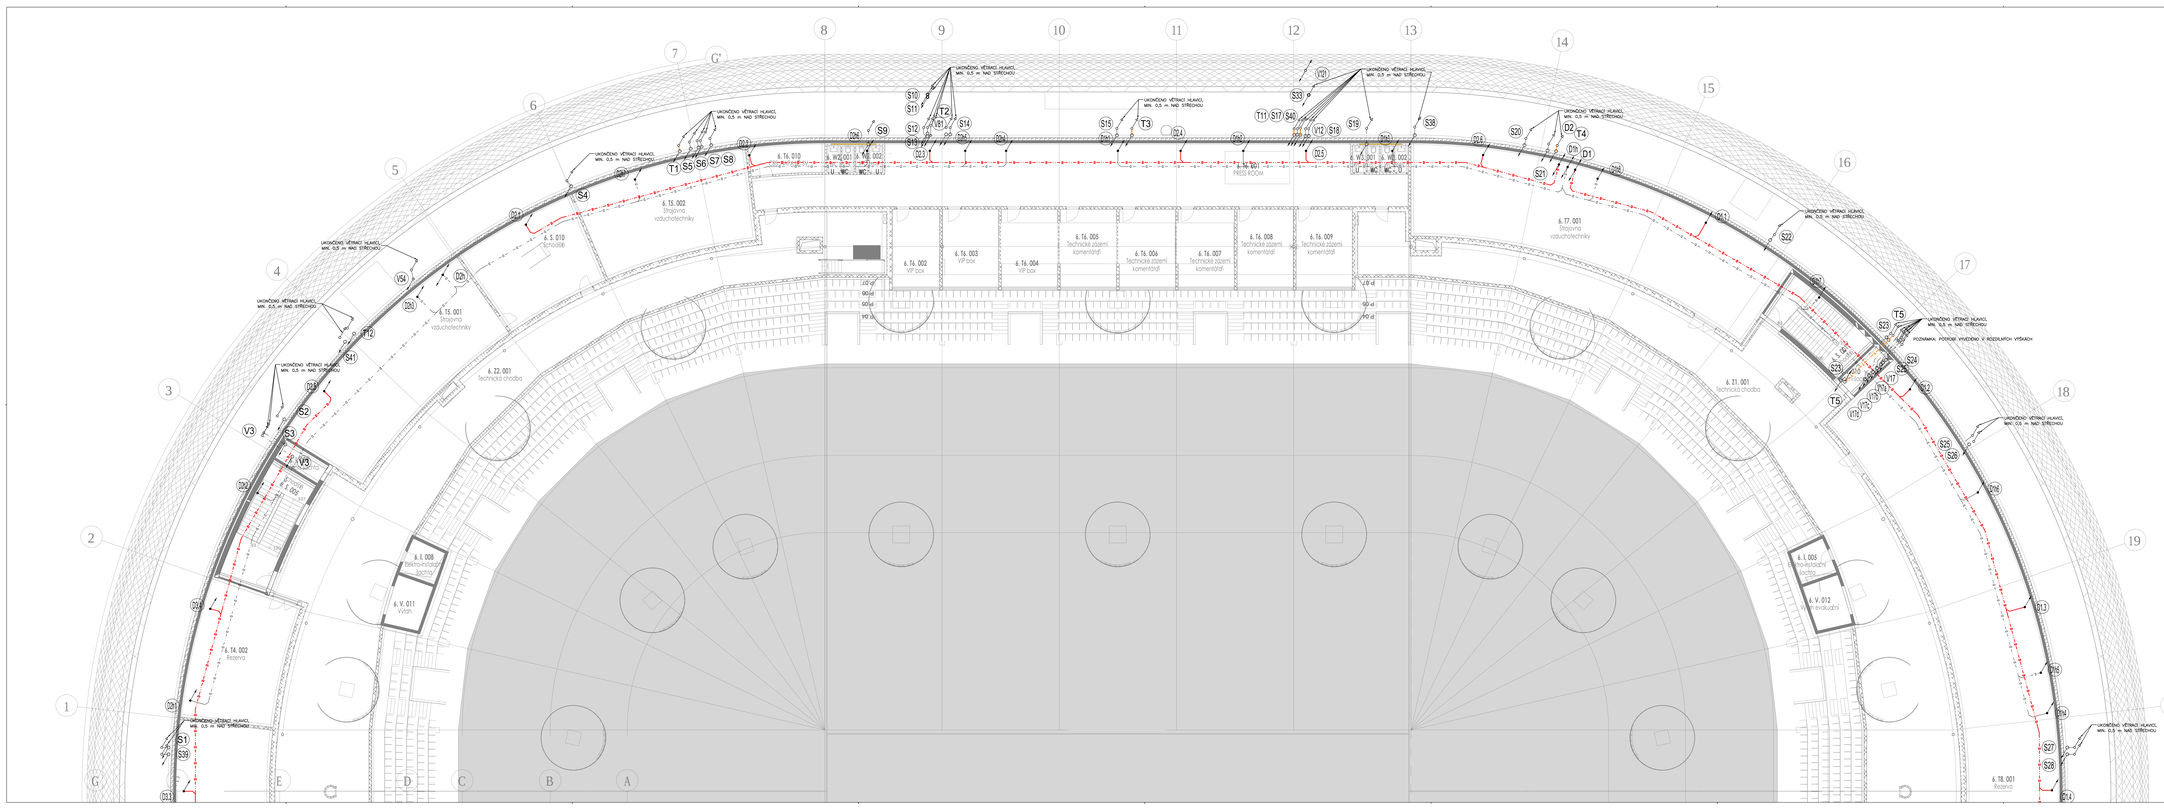

ŘEŠENÁ ČÁST OBJEKTU:

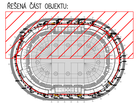

LEGENDA:

- S1 – SVISLÉ POTRUBÍ SPLAŠKOVÉ KANALIZACE
- D1 – SVISLÉ POTRUBÍ DEŠŤOVÉ KANALIZACE
- T1 – SVISLÉ POTRUBÍ TUKOVÉ KANALIZACE
- Č1 – SVISLÉ POTRUBÍ ČERPACÍ KANALIZACE
- V1 – SVISLÉ POTRUBÍ VENTILAČNÍ
- Dp1 – SVISLÉ POTRUBÍ DRAINÁŽNÍ DEŠŤOVÉ KANALIZACE

- SPLAŠKOVÁ KANALIZACE
- SPLAŠKOVÁ KANALIZACE V PODLAZE
- SPLAŠKOVÁ KANALIZACE POD STROPEM
- DEŠŤOVÁ KANALIZACE V PODLAZE
- DEŠŤOVÁ KANALIZACE POD STROPEM
- ČERPACÍ KANALIZACE V PODLAZE
- ČERPACÍ KANALIZACE POD STROPEM
- TUKOVÁ KANALIZACE
- TUKOVÁ KANALIZACE V PODLAZE
- TUKOVÁ KANALIZACE POD STROPEM

ZAŘIZOVACÍ PŘEDMĚTY:

- WC – KLOZET
- U – UMYVADLO
- WC - ZTP – KLOZET PRO INVALIDY
- U - ZTP – UMYVADLO PRO INVALIDY
- Um – UMYVADLO
- SK – SPRCHOVÝ KOUT
- VZ – VANA
- P – PISOÁR
- T – BIDET
- D – DŘEZ
- PP – PODLAHOVÝ ODPŮSTEK
- např. ODBEL ELTRON 360 10 50
- H – HYDRANT

Revize

Číslo	Datum	Popis změny	Jméno	Podpis

1:50,000+207,800 m n.m. Bpv **19 sA4**

Objednatel
Statutární město Ostrava
Prokešovo nábř. 8/2, 911 35 Ostrava
Kontaktní osoba objednatele:
Ing. Radek Tichý

Vedoucí TVČU Ostrava
Ing. Ludek Bonaty

Místo stavby
Česká republika
Moravskoslezský kraj
Ostrava
katastrální území(ú):
Ostrava-Vítkovice

Generální projektant – Společnost ArchDesign a. s. PLUS

Hlavní architekt projektu (autor):	Prof. Ing. Karel Ziza, CSc.	ATELIERS
Hlavní architekt projektu (autor):	Ing. arch. Petr Jelínek	Zámek 19
Hlavní architekt projektu:	Ing. arch. Jiří Pelikán	742 58 Kunín
Hlavní inženýr projektu:	Ing. Jiří Pelikán	T: 552 30 11
Projektant:	Ing. Ondřej Hrabal	www.ateliers.cz
Projektant:	Ing. Ondřej Hrabal	
Projektant:	Ing. Staffa Milan	
		ArchDesign
	Ing. Miroslav Šťáva	Sokolovská 32
	Ing. Jaroslav Kalina	186 00 Praha 8
	Ing. Jakub Rybář, Ph. D.	T: 221 84 1
	Mgr.arch. Jana Hlaváčová	www.archdesign.cz

Projektant části PD

Odpovědný projektant	Ing. Jan Sahula	Sweco Hydroprojekt a.s.
Kontrolovał	Ing. Ondřej Ing. Nevrkla	Táborská 31
	Ing. Bogdana	140 16 Praha 4
Vedoucí	Ing. Robert Glos	T: 261 19 111
		F: 261 19 666

MULTIFUNKČNÍ SPORTOVNÍ A KULTURNÍ PAVILON

stupeň projektové dokumentace:	evidenční číslo:
DOKUMENTACE PRO SPOLEČNÉ POVOLENÍ / DUR+DSP	**SO 101**
ZDRAVOTNĚ TECHNICKÉ INSTALACE - KANALIZACE	**D.1.4.01-n**
PŮDORYS 6.NP - KANALIZACE - ČÁST 2	**206.2**

datum:	**07/2020**
měřítko:	**1:100**
číslo výkresu:	**00**