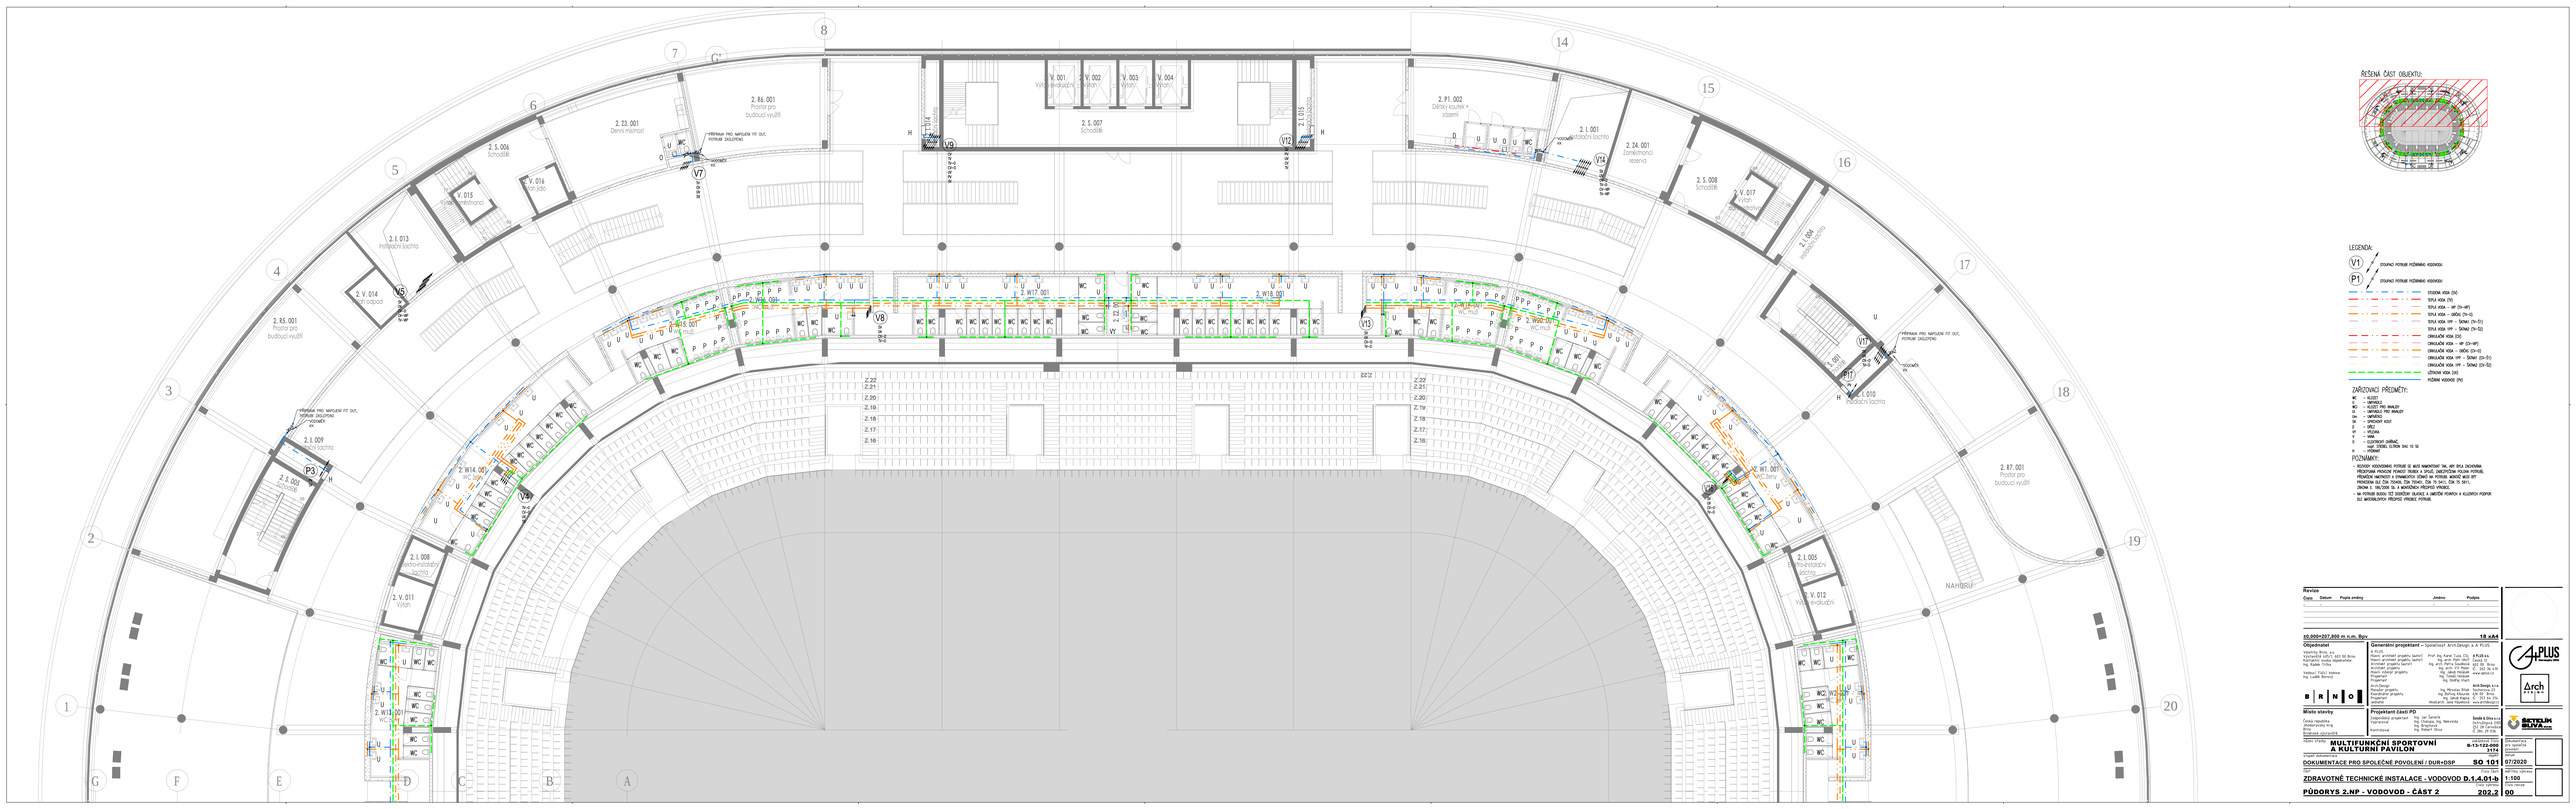

Revize				
Číslo	Datum	Popis změny	Jméno	Podpis

±0,000=207,800 m n.m. Bpv **19 A4**

Objednatel
Statutární město Brno
Městská část 633 00 Brno
Kontaktní osoba objednatele
Ing. Radek Tichý

Vedoucí TDI/ Technik
Ing. Ludek Šimonů

Místo stavby
Česká republika
Jihomoravský kraj
Brno
Bratislavská 141/243

místo stavby

Generální projektant – Společnost Arch+Design a. s. PLUS

Hlavní architekt projektu (autor):	Prof. Ing.Arch.Tomáš Čtyř, Dr.	A+Design a. s.
Hlavní architekt projektu (autor):	Ing. arch. Petr Jelínek	Zvolská 16
Hlavní architekt projektu:	Ing. arch. Jiří Pelikán	602 00 Brno
	Ing. arch. Jiří Pelikán	T: 541 16 16
Hlavní inženýr projektu:	Ing. Ondřej Holeček	www.aplus.cz
Projektant:	Ing. Jan Šafařík	
	Ing. Stefky Hrdá	
Architektonické řešení:		Arch.Design a.s.
Koordinátor projektu:	Ing. Miroslav Šilák	Veveřanská 21
Koordinátor projektu:	Ing. Jaroslav Kubíček	602 00 Brno
Projektant – profese:	Ing. Jakub Radoň, Ph.D.	T: 737 84 74
Jednatel:	Mgr.Arch. Jana Hlaváková	www.archdesign.cz

Projektant části PD

Odpovědný projektant:	Ing. Jan Šafařík	Sweco Hydroprojekt a.s.
Vypracoval:	Ing. Jan Šafařík	Táborská 31
	Ing. Stefky Hrdá	130 00 Praha 3
Schválil:	Ing. Robert Vlna	T: 237 84 744
		F: 284 09 888

MULTIFUNKČNÍ SPORTOVNÍ A KULTURNÍ PAVILON

místo stavby	B-13-122-006
	STA

DOKUMENTACE PRO SPOLEČNÉ POVOLENÍ / DUR+DSP **SO 101** 07/2020

ZDRAVOTNĚ TECHNICKÉ INSTALACE - VODOVOD D.1.4.01-b

PŮDORYS 2.NP - VODOVOD - ČÁST 2 **202.2**

Stupeň projektové dokumentace	DUR+DSP
Měřítko	1:100
Číslo výkresu	00