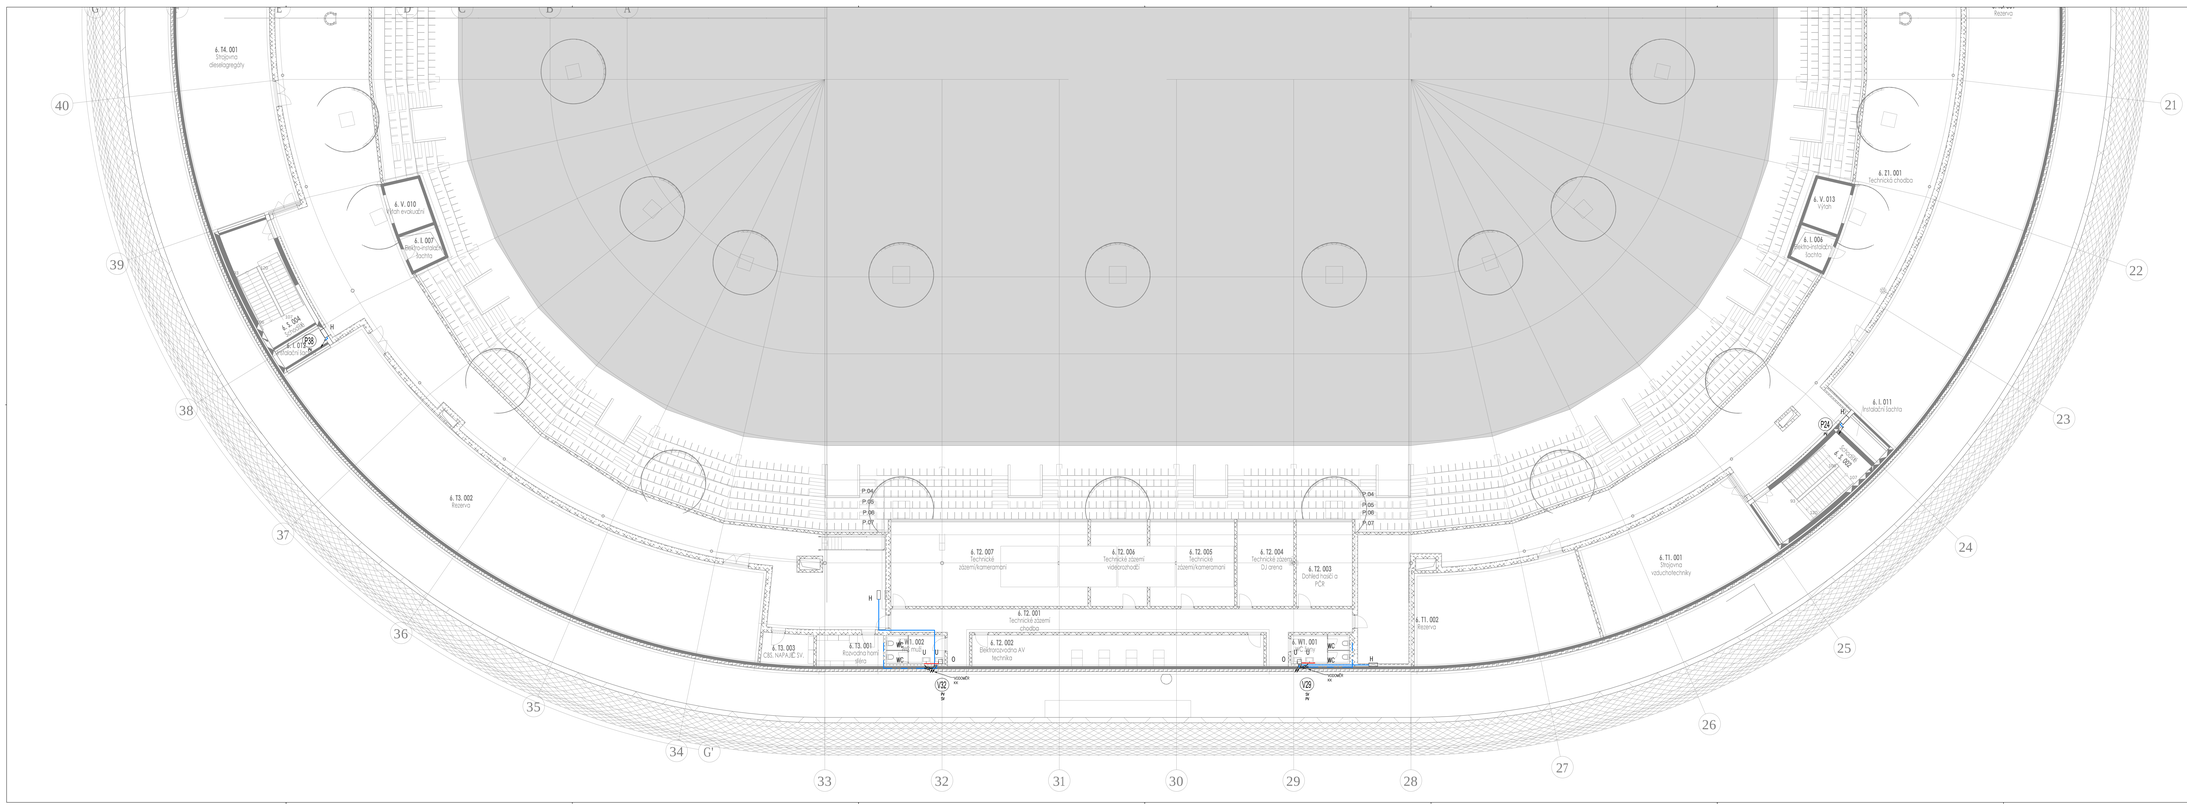

ŘEŠENÁ ČÁST OBJEKTU:

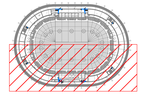

LEGENDA:

V1 STOUPACÍ POTRUBÍ POŽÁRNÍHO VODOVODU

P1 STOUPACÍ POTRUBÍ POŽÁRNÍHO VODOVODU

- STUDENÁ VODA (SV)
- TEPLÁ VODA (TV)
- TEPLÁ VODA – HP (TV–HP)
- TEPLÁ VODA – OBĚŽ (TV–O)
- TEPLÁ VODA VPP – SMĚŠ (TV–S1)
- TEPLÁ VODA VPP – SMĚŠ (TV–S2)
- CIRKULAČNÍ VODA (CV)
- CIRKULAČNÍ VODA – HP (CV–HP)
- CIRKULAČNÍ VODA – OBĚŽ (CV–O)
- CIRKULAČNÍ VODA VPP – SMĚŠ (CV–S1)
- CIRKULAČNÍ VODA VPP – SMĚŠ (CV–S2)
- DEŠŤOVÁ VODA (DV)
- POŽÁRNÍ VODOVOD (PV)

ZAŘIZOVACÍ PŘEDMĚTY:

WC – KLOZET
U – UMYVADLO
WCI – KLOZET PRO INVALIDY
UI – UMYVADLO PRO INVALIDY
UM – UMYVADLO
SP – SPRCHOVÝ KOUT
D – DŘEZ
H – PISOÁRA
V – VANA
O – OSTATNÍ ZAŘÍZENÍ,
např. ÚKLIDOVÝ ZÁVĚS, ELEKTRICKÝ OHŘ. 10 l/ 30 l/ 50 l, PITNÁ

POZNÁMKY:

- VEDENÍ VODOVODNÍHO POTRUBÍ SE MUSÍ MAKROSKOPICKY TAK, ABY BYLA ZACHOVÁNA PŘEDEPSANÁ PROUDOVÁ RYCHLOST TEKUTIN A SPOLEČNÉ POLOHA POTRUBÍ. PŘEMÍSTĚNÍ VEDENÍ A DYNAMICKÝCH ČÍSEL NA POTRUBÍ MOHOU MÍT ZA NÁSLEDEK ZMĚNU TLAKOVÝCH POMĚRŮ V SÍTI (TLAK V SÍTI NESMÍ KLESNOUT POD 70 %Pn).
ZMĚNA TL. TRUBEK TAK, ABY NEDOŠLO K NEDOVOLENÉ ZMĚNĚ TLAKOVÝCH POMĚRŮ.
- NA POTRUBÍ BUDOU TŘÍ SEKČNÍCH ŠOUPAT, A UMÍSTĚNÍ POHYBLIVÝCH A KLUZNÝCH PODPOR DLE MATERIÁLOVÝCH PŘEDPISŮ VÝROBCE POTRUBÍ.

Revize

Číslo	Datum	Popis změny	Jméno	Podpis

±0,000=207,800 m n.m. Bpv **19 a/A4**

Objednatel
Statutární město Ostrava
Prokopa Holého 1, 702 00 Ostrava
Kontaktní osoba stavebníka:
Ing. Radek Tůma

Vedoucí: Petr Ivanus
Ing. Ludek Šimonič

Místo stavby
Česká republika
Moravskoslezský kraj
Ostrava
Moravská-Ostrava
Hlavní stavba

Generální projektant – Společnost ArchDesign a. s. PLUS

Hlavní architekt projektu (autor):	Prof. Ing.Arch.Tom. Čtrnáctý	ČKAIT-0004
Hlavní architekt projektu (autor):	Ing. arch. Petr Hrůza	ČKAIT-0005
Hlavní architekt projektu:	Ing. arch. Jiří Pelikán	ČKAIT-0006
Hlavní inženýr projektu:	Ing. David Hrůza	www.archdesign.cz
Koordinátor:	Ing. Ondřej Hrůza	
Koordinátor:	Ing. Stefka Hrůzová	ArchDesign a.s.
Koordinátor:	Ing.Miroslav Šťáva	Veřejná 3a
Projektant:	Ing. Jaroslav Kalina	702 00 Ostrava
Projektant:	Ing. Jakub Rybka, Ph. D.	+420 596 116 111
Jednatel:	Mgr.Arch. Jana Hrůzová	www.archdesign.cz

Projektant části PD

Odpovědný projektant:	Ing. Jan Sahula	Sweco Hydroprojekt a.s.
Kontrolovал:	Ing. Jaroslav Nevrkla	Dr. Vl. Clementise 1099/10
	Ing. Bogdana Ivan	702 00 Ostrava
Jednatel:	Ing. Robert Glos	IČ: 284 01 996
		DIČ: CZ 284 01 996

MULTIFUNKČNÍ SPORTOVNÍ A KULTURNÍ PAVILON

evidenční číslo: **S-13-122-006**

DOKUMENTACE PRO SPOLEČNÉ POVOLENÍ / DUR+DSP **SO 101** 07/2020

ZDRAVOTNĚ TECHNICKÉ INSTALACE - VODOVOD D.1.4.01-b

PŮDORYS 6.NP - VODOVOD - ČÁST 1 **206.1**

Stavebníkem pro společné povolení: ano

měřítko výkresu: 1:100

pořadové číslo výkresu: **00**