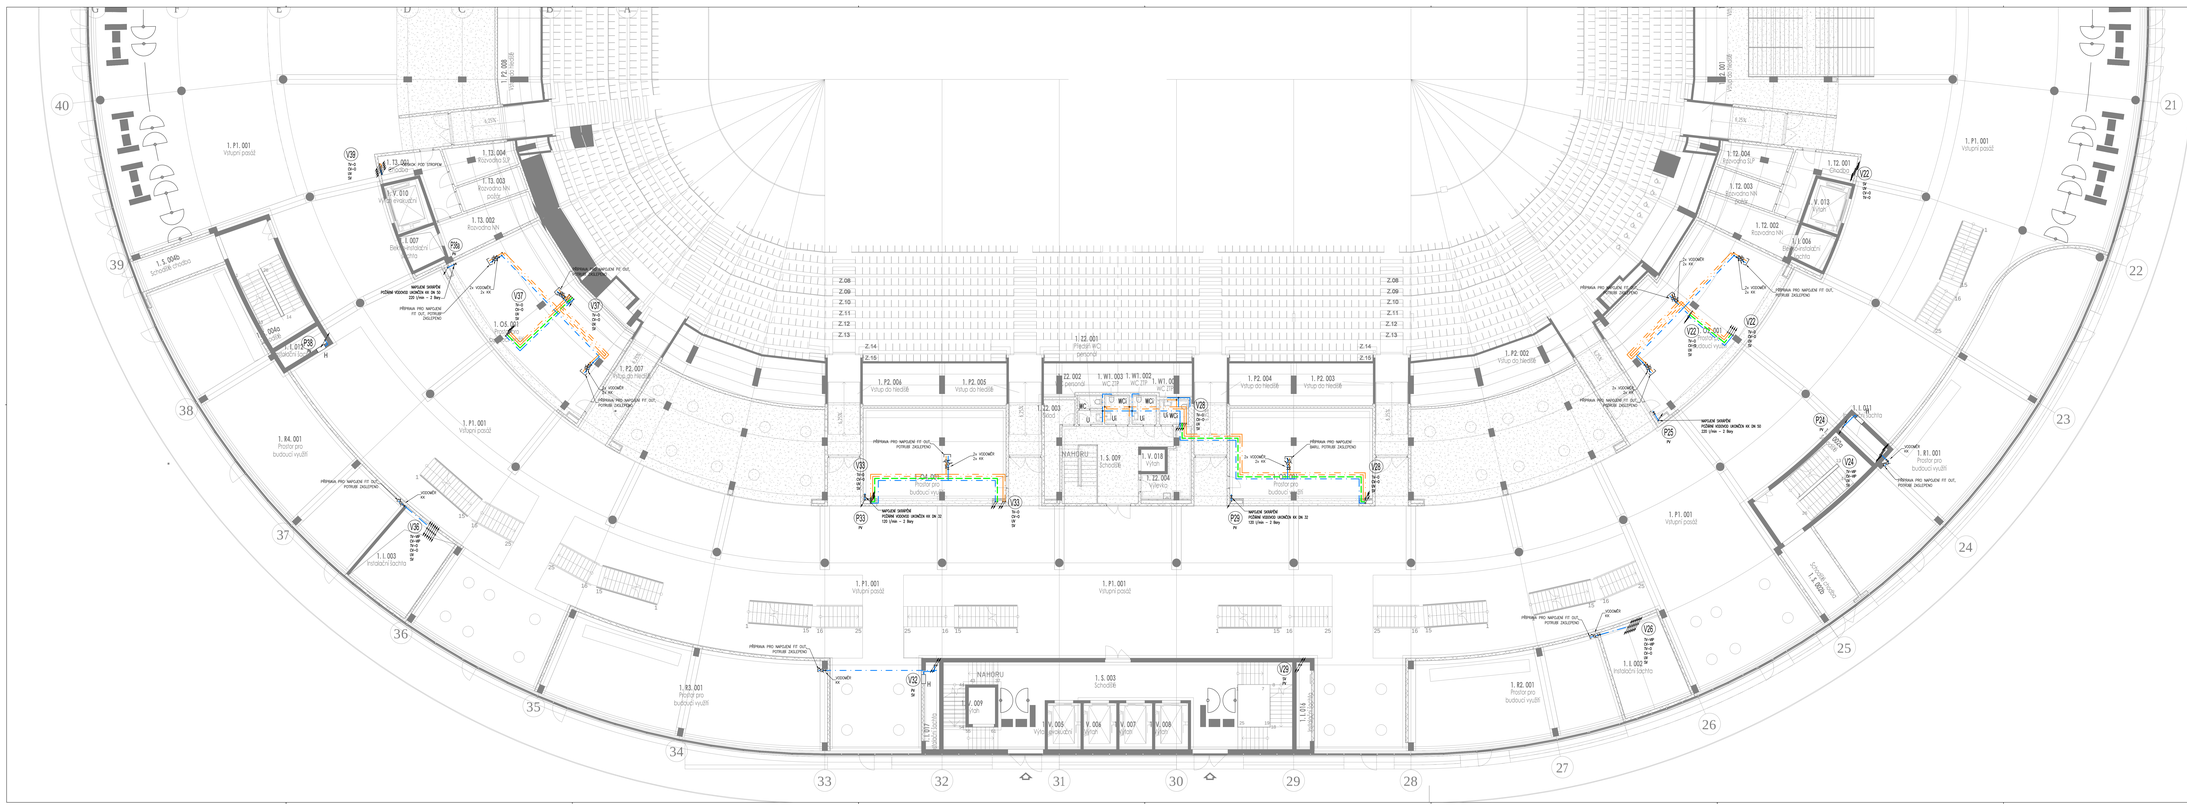

ŘEŠENÁ ČÁST OBJEKTU:

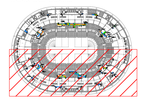

LEGENDA:

V1 – ZDUPNÁ POTRUBÍ PODZEMNÍ VODOVODU

P1 – ZDUPNÁ POTRUBÍ PODZEMNÍ VODOVODU

- STUDENÁ VODA (SV)
- TEPLÁ VODA (TV)
- TEPLÁ VODA – VP (TV-VP)
- TEPLÁ VODA – OBĚH (TV-O)
- TEPLÁ VODA VPP – SMYČ (TV-SV)
- TEPLÁ VODA VPP – SMYČ (TV-SV)
- CIRKULAČNÍ VODA (SV)
- CIRKULAČNÍ VODA – VP (TV-VP)
- CIRKULAČNÍ VODA – OBĚH (TV-O)
- CIRKULAČNÍ VODA VPP – SMYČ (TV-SV)
- CIRKULAČNÍ VODA VPP – SMYČ (TV-SV)
- OHŘÍVÁNÍ VODA (VK)
- POŽÁRNÍ VODOVOD (PV)

ZAŘIZOVACÍ PŘEDMĚTY:

- WC – KLOZET
- U – UMYVADLO
- WCZ – KLOZET PRO IMOBILY
- UZ – UMYVADLO PRO IMOBILY
- VA – VAŇKA
- SP – SPRCHOVÝ KOUT
- D – DŘEZ
- P – PISOÁR
- V – VANA
- O – OSTATNÍ ZAŘÍZ.
  např. DŘEZ, ELTRON SNV 10 10
- H – HŘÍBEK

POZNÁMKY:

- VEDENÍ VODOVODNÍHO POTRUBÍ SE MUSÍ MAKROSKOPICKY TAK, NEŽ BYLA ZAKRYTÁNA. PŘÍSLUŠNÁ PROVIZE PEVNOST TRUBEK A SPOJŮ, ZAZKOUŠENÍM POLOHA POTRUBÍ. PŘEVÁŽENÍ MATERIÁLŮ A DYNAMICKÝCH SÍNŮ NA POTRUBÍ MOHOU MÍT ZA NÁSLEDEK JEHO PRASKNUTÍ. TLAK PŘI ZKOUŠCE JE 1,5 NÁSOBEK TLAKU PŘI PROVOZU.
  ZKOUŠKA 3. TŘÍDOU ČSN A MINIMÁLNÍCH PŘÍPADNÝCH VÝSLEDKŮ.
- NA POTRUBÍ BUDOU TŘÍ ZÁSUVNÝM ZKLAPKAMI A UMÍSTĚNÍ POHLEDU A KLUZNÝCH POSTUP ZJI MATERIÁLOVÝCH PŘÍSPĚVKŮ VÝROBCE POTRUBÍ.

Revize

Číslo	Datum	Popis změny	Jméno	Podpis

±0,000=207,800 m n.m. Bpv **19 a/A4**

Objednatel
Statutární město Ostrava
Prokopské nábřeží 649/2, 702 00 Ostrava
Komentář: osoba zkušebníka
Ing. Radek Tůma

Vedoucí: Petr Ivanov
Ing. Ludek Šimonič

Místo stavby
Česká republika
Moravskoslezský kraj
Ostrava
Bruntálská nábřeží
Nová Ves
Hlavní stavba

Generální projektant – Společnost Arch.Design a A PLUS

Hlavní architekt projektu (autor):	Prof. Ing. Arch. Tom. Čtrtík	A PLUS s.r.o.
Hlavní architekt projektu (autor):	Ing. arch. Petr Hrůza	Zámek 10
Hlavní inženýr projektu:	Ing. arch. Jiří Pelikán	742 42 Šenov u N.J.
Hlavní inženýr projektu:	Ing. arch. Petr Hrůza	T: 552 30 11 11
Koordinátor:	Ing. Ondřej Hrůza	www.aplus.cz
Koordinátor projektu:	Ing. Miroslav Stibr	Arch.Design s.r.o.
Koordinátor projektu:	Ing. Miroslav Stibr	Nádražní 32
Projektant – garant:	Ing. Jakub Radon	702 00 Ostrava
Jednatel:	Ing. Jakub Radon	T: 597 61 14 14
Jednatel:	Mgr.Arch. Jana Hrůzová	www.archdesign.cz

Projektant části PD

Odpovědný projektant:	Ing. Jan Sahaida	Sweco Hydro a.s.
Kontrolní:	Ing. Jiří Kubíček, Ing. Tomáš Nevrkla	Nádražní 344/32
Kontrolní:	Ing. Stanislava Kubíčková	702 00 Ostrava
Kontrolní:	Ing. Robert Sova	T: 596 151 111

MULTIFUNKČNÍ SPORTOVNÍ A KULTURNÍ PAVILON

ARCHIVNÍ ČÍSLO: **B-13-122-006**

STUPEŇ: **DSP**

DOKUMENTACE PRO SPOLEČNÉ POVOLENÍ / DUR+DSP **SO 101** 07/2020

ZDRAVOTNĚ TECHNICKÉ INSTALACE - VODOVOD D.1.4.01-b

PŮDORYS 1.NP - VODOVOD - ČÁST 1 **201.1**

Zkušební provoz ano/ne: ne

Měřítko: 1:100

Počet listů: 1

Revize: 00