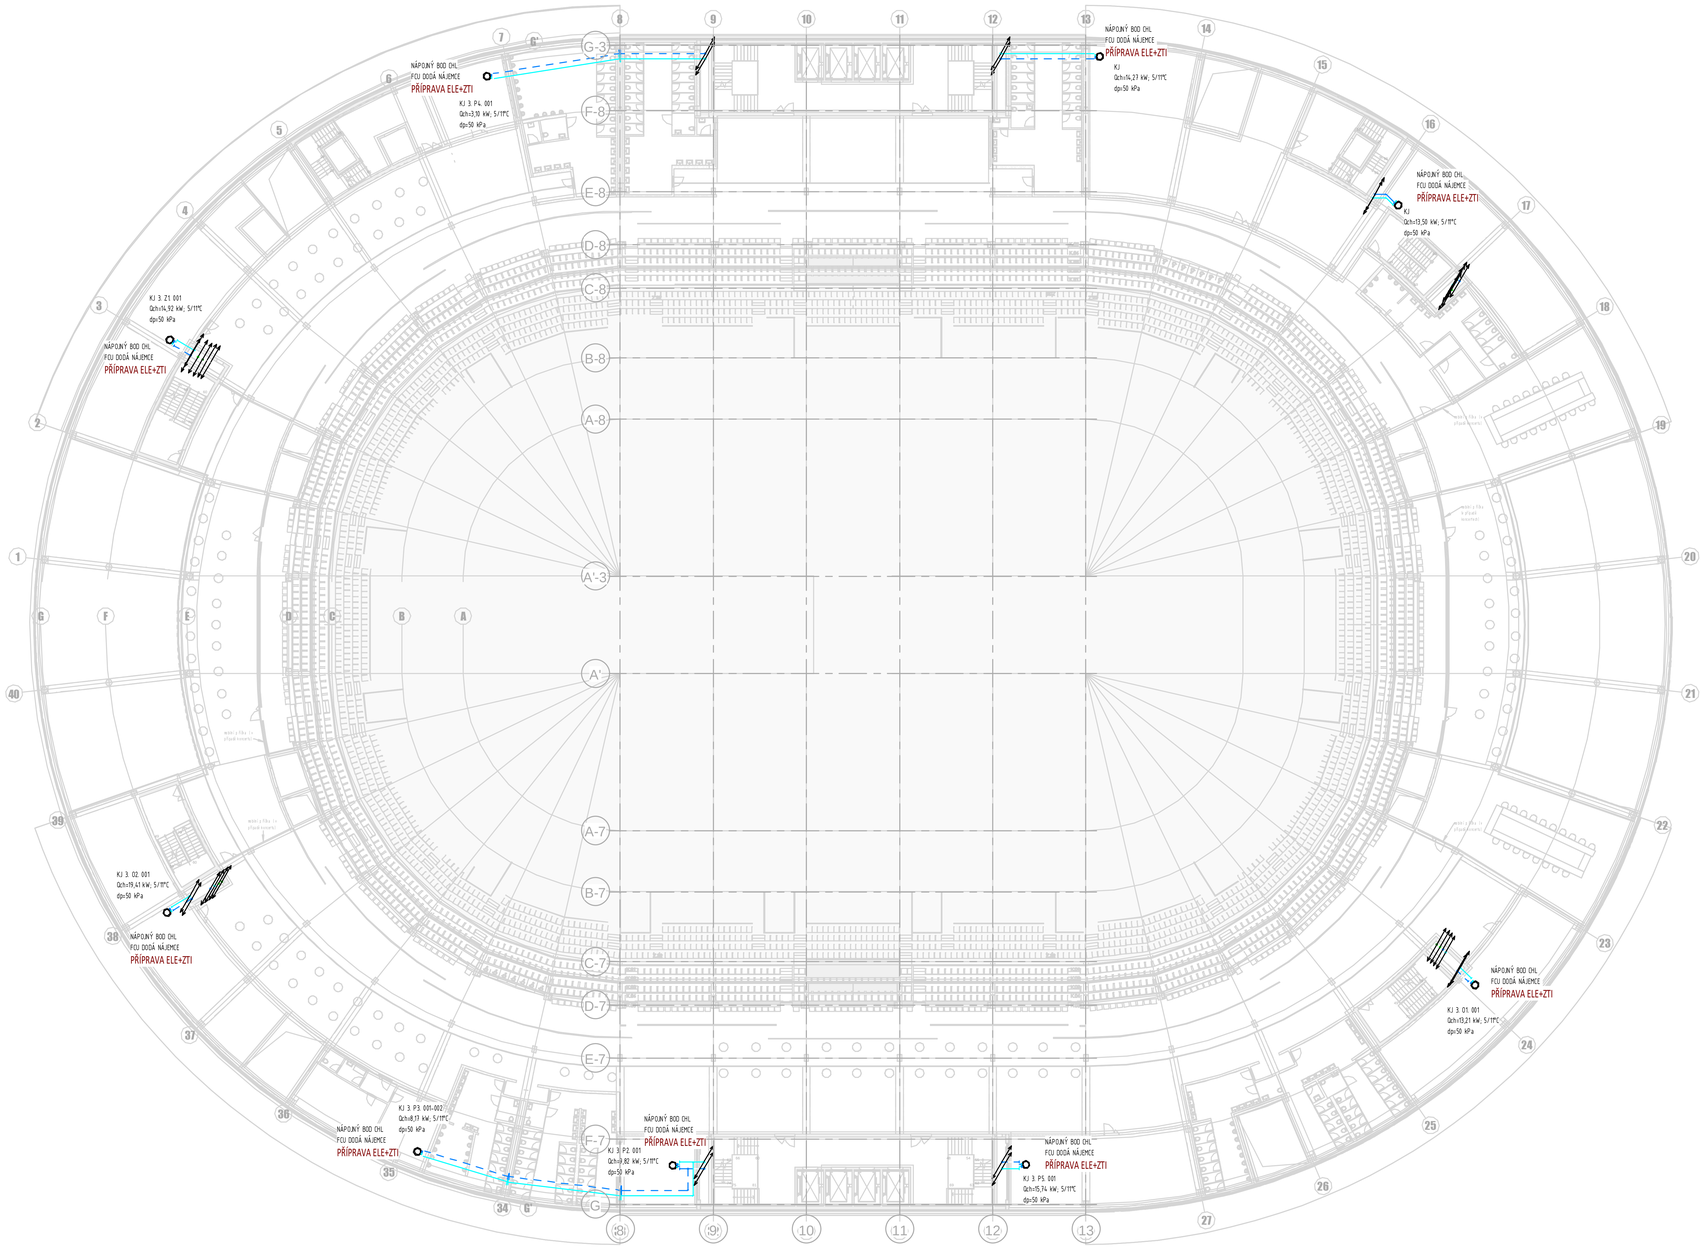

LEGENDA CHLAZENÍ

- OCELOVÉ POTRUBÍ, GLYKOL - PŘÍVOD - 4°C
- OCELOVÉ POTRUBÍ, GLYKOL - ZPĚTÁVKA - 10°C
- OCELOVÉ POTRUBÍ, VODA - PŘÍVOD - 5°C
- OCELOVÉ POTRUBÍ, VODA - ZPĚTÁVKA - 11°C

KJ 1.1P.001
Qch=20 kW; 5/11°C
dp=50 kPa — ČÍSLO MÍSTNOSTI
CHLADÍCÍ VÝKON, TEPLOTNÍ SPÁD
DISPOZIČNÍ TLAK

CHLADÍCÍ JEDNOTKA
ČTYŘ-CESTNÝ KAZETOVÝ FANCOIL

NÁPOJNÝ BOD CHL

Revize

Číslo	Datum	Popis změny	Jméno	Podpis

Formát 18 x A4

Objednatel
Veletrhy Brno, a.s.
Výstaviště 405/1, 603 00 Brno
Kontaktní osoba objednatele:
Ing. Radek Trčka

Vedoucí Fúzní komise:
Ing. Ludvík Borový

Místo stavby
Česká republika
Jihomoravský kraj
Brno
Brněnské výstaviště

Generální projektant - Společnost Arch.Design a A PLUS

A PLUS s.r.o.
Česká 12
616 00 Brno
Hlavní architekt projektu (autor): Prof. Ing. Karel Tuza, CSc.
Hlavní architekt projektu (autor): Ing. arch. Petr Uhlíř
Architekt projektu (autor): Ing. arch. Petra Soudková
Architekt projektu: Ing. arch. Vít Moser
Hlavní inženýr projektu: Ing. Jakub Hložánek
Projektant: Ing. Tomáš Hložánek
Projektant: Ing. Ondřej Vlach
IČ: 262 36 479
www.aplus.cz

Arch.Design, s.r.o.
Manažer projektu: Ing. Miroslav Bílek
Koordinátor projektu: Ing. Bořivoj Klíčník
Projektant: Ing. Jakub Kapsa
Jednatel: Akadarch. Jana Hájeková
Šechorova 23
616 00 Brno
IČ: 257 64 314
www.archdesign.cz

Projektant části PD
AZ KLIMA a.s.
Tuřanka 115 a
627 00 Brno
Zodpovědný projektant: Ing. Jakub Tacík
Vypracoval: Ing. Jakub Tacík
IČ: 247 72 631
Kontroloval: Ing. Pavel Krauter
+420 544 500 811
www.azklima.com

Název stavby: **MULTIFUNKČNÍ SPORTOVNÍ A KULTURNÍ PAVILON** — Zakázkové číslo

Stupeň dokumentace: **DOKUMENTACE PRO SPOLEČNÉ POVOLENÍ / DUR+DPS** — objekt

Část: **CHLAZENÍ (CHL)** — Číslo části: **D.1.4.03**

Půdorys 3NP — Číslo výkresu: **203**

Dokumentace pro společné povolení
Datum: **05/29/20**
Měřítko výkresu
Číslo revize