

- POZNÁMKY:
- 1)

KABELOVÉ TRASY V PODHLEDU, POD STROPEM A POD OMÍTKOU. KABELY ULOŽENY DO DRÁTĚNÝCH ŽLABŮ ČI TRUBEK.
- 2)

KABELOVÉ TRASY S POŽÁRNÍ ODOLNOSTÍ PROVÉST DLE DOPORUČENÍ VÝROBCE A ZP27/2008.
- 3)


PROJEKTANT TRVÁ NA DODRŽENÍ PŘEDEPSANÝCH TECHNICKÝCH PARAMETRŮ PŘÍSTROJŮ A ZAŘÍZENÍ. POUŽITÁ ZAŘÍZENÍ MUSÍ MÍT SHODNÉ PARAMETRY JAKO NAVRHOVANÉ TYPY.
- 4)

STAVBA ZAJISTÍ VYBUDOVÁNÍ KABELOVÝCH PROSTUPŮ NOSNÝMI KONSTRUKCEMI
- 5)

KABELOVÉ PROSTUPY MEZI JEDNOTLIVÝMI POŽÁRNÍMI ÚSEKY BUDOU UTĚSNĚNY PROTIPOŽÁRNÍMI PŘEPÁŽKAMI S PŘEDEPSANOU ODOLNOSTÍ (viz. POŽÁRNÍ ZPRÁVA).
- 6)

ELEKTROINSTALACE MUSÍ BÝT PROVEDENA V SOULADU S PLATNÝMI PŘEDPISY A ČSN ZEJMÉNA V OBLASTI BEZPEČNOSTI A OCHRANY OSOB.
- 7)

OSAZOVÁNÍ KONCOVÝCH PRVKŮ DLE KOORDINAČNÍCH VÝKRESU, VÝKRESŮ KONCOVÝCH PRVKŮ, VÝKRESŮ PODHLEDŮ. TYTO VÝKRESY JSOU NADŘÁZENY TĚMTO VÝKRESŮM.

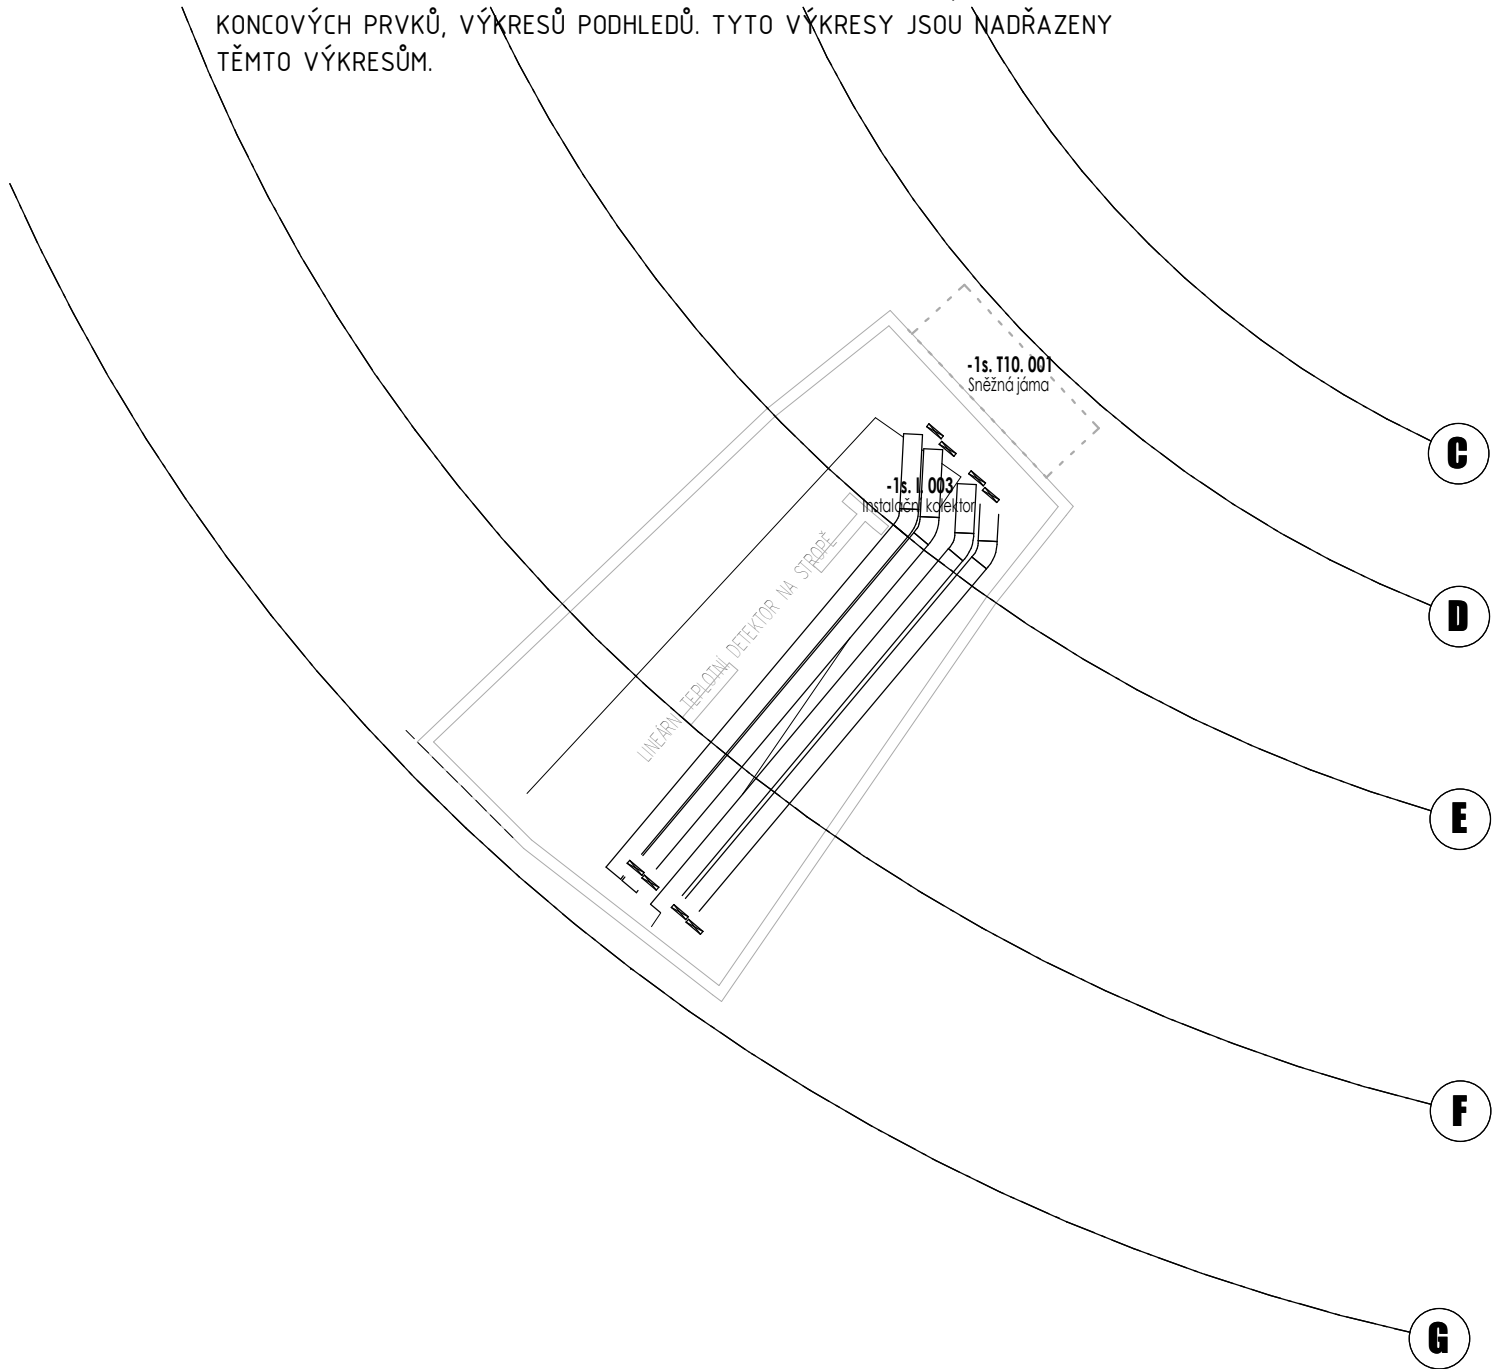

Revize

Číslo	Datum	Popis změny	Jméno	Podpis

Formát 2 x A4

Objednatel

Veletrhy Brno, a.s.
Výstaviště 405/1, 603 00 Brno
Kontaktní osoba objednatele:
Ing. Radek Trčka

Vedoucí řídící komise:
Ing. Luděk Borový

B | R | N | O

Místo stavby

Česká republika
Jihomoravský kraj
Brno
Brněnské výstaviště

Generální projektant - Společnost Arch.Design a A PLUS

A PLUS s.r.o. Hlavní architekt projektu (autor) Hlavní architekt projektu (autor) Architekt projektu (autor) Architekt projektu Hlavní inženýr projektu Projektant Projektant	Prof. Ing. Karel Tuza, CSc. Ing. arch. Petr Uhlíř Ing. arch. Petra Soudková Ing. arch. Vít Moler Ing. Jakub Holásek Ing. Tomáš Holásek Ing. Ondřej Vlach	A PLUS s.r.o. Česká 12 616 00 Brno IČ: 262 36 419 www.aplus.cz
---	--	---

Arch.Design, s.r.o. Manažer projektu Koordinátor projektu Projektant Jednatel	Ing. Miroslav Bílek Ing. Bořivoj Kňourek Ing. Jakub Kapsa Akad.arch. Jana Háyecková	Arch.Design, s.r.o. Sochorova 23 616 00 Brno IČ: 257 64 314 www.archdesign.cz
--	--	--

Projektant části PD


Zodpovědný projektant Vypracoval Kontroloval	Jiří Veselský Vít Bartoň Vít Bartoň	EXPLAN, s.r.o. Michelská 18/12a 140 00 Praha 4 IČ: 241 86 287 www.explan.cz
--	---	--

název stavby **MULTIFUNKČNÍ SPORTOVNÍ A KULTURNÍ PAVILON** zakázkové číslo **B-13-122-000-3174**

stupeň dokumentace **DOKUMENTACE PRO SPOLEČNÉ POVOLENÍ / DUR+DPS** objekt **SO 101**

část **EPS a NZS** číslo části **D.1.4.09**

PŮDORYS 1.PP - KOLEKTOR číslo výkresu **198**

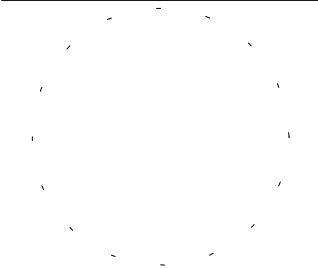

Dokumentace pro společné povolení datum	
05/2020	

měřítko výkresu 1:200	
číslo revize 00	