


FÓLIE NA LAMELÁCH ZA DENNÍHO OSVĚTLENÍ



PODHLIED Z POZINKOVANÉHO TAHOKOVU, PROSVĚTLENÝ




FÓLIE NA LAMELÁCH VEČERNÍ A SCÉNICKÉ OSVĚTLENÍ

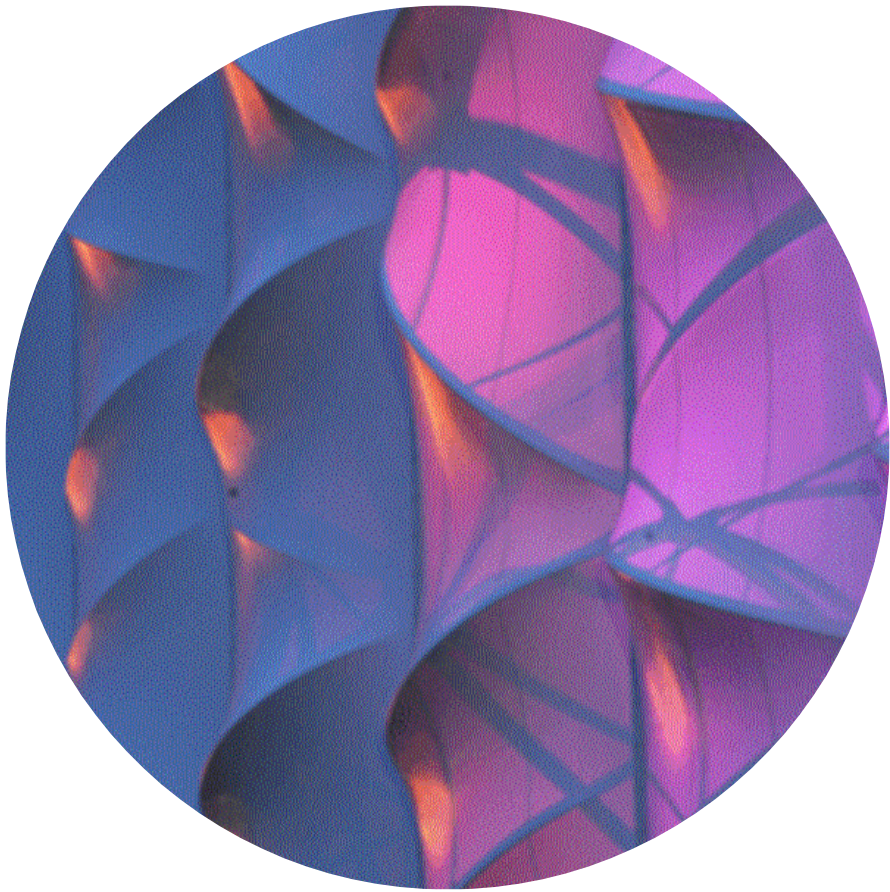

POLOSTRUKTURÁLNÍ ZASKLENÍ, PRŮHLEDNÉ A NEPRŮHLEDNÉ PANELY



ČÁSTEČNÝ DETAIL FASÁDY - LAMELY

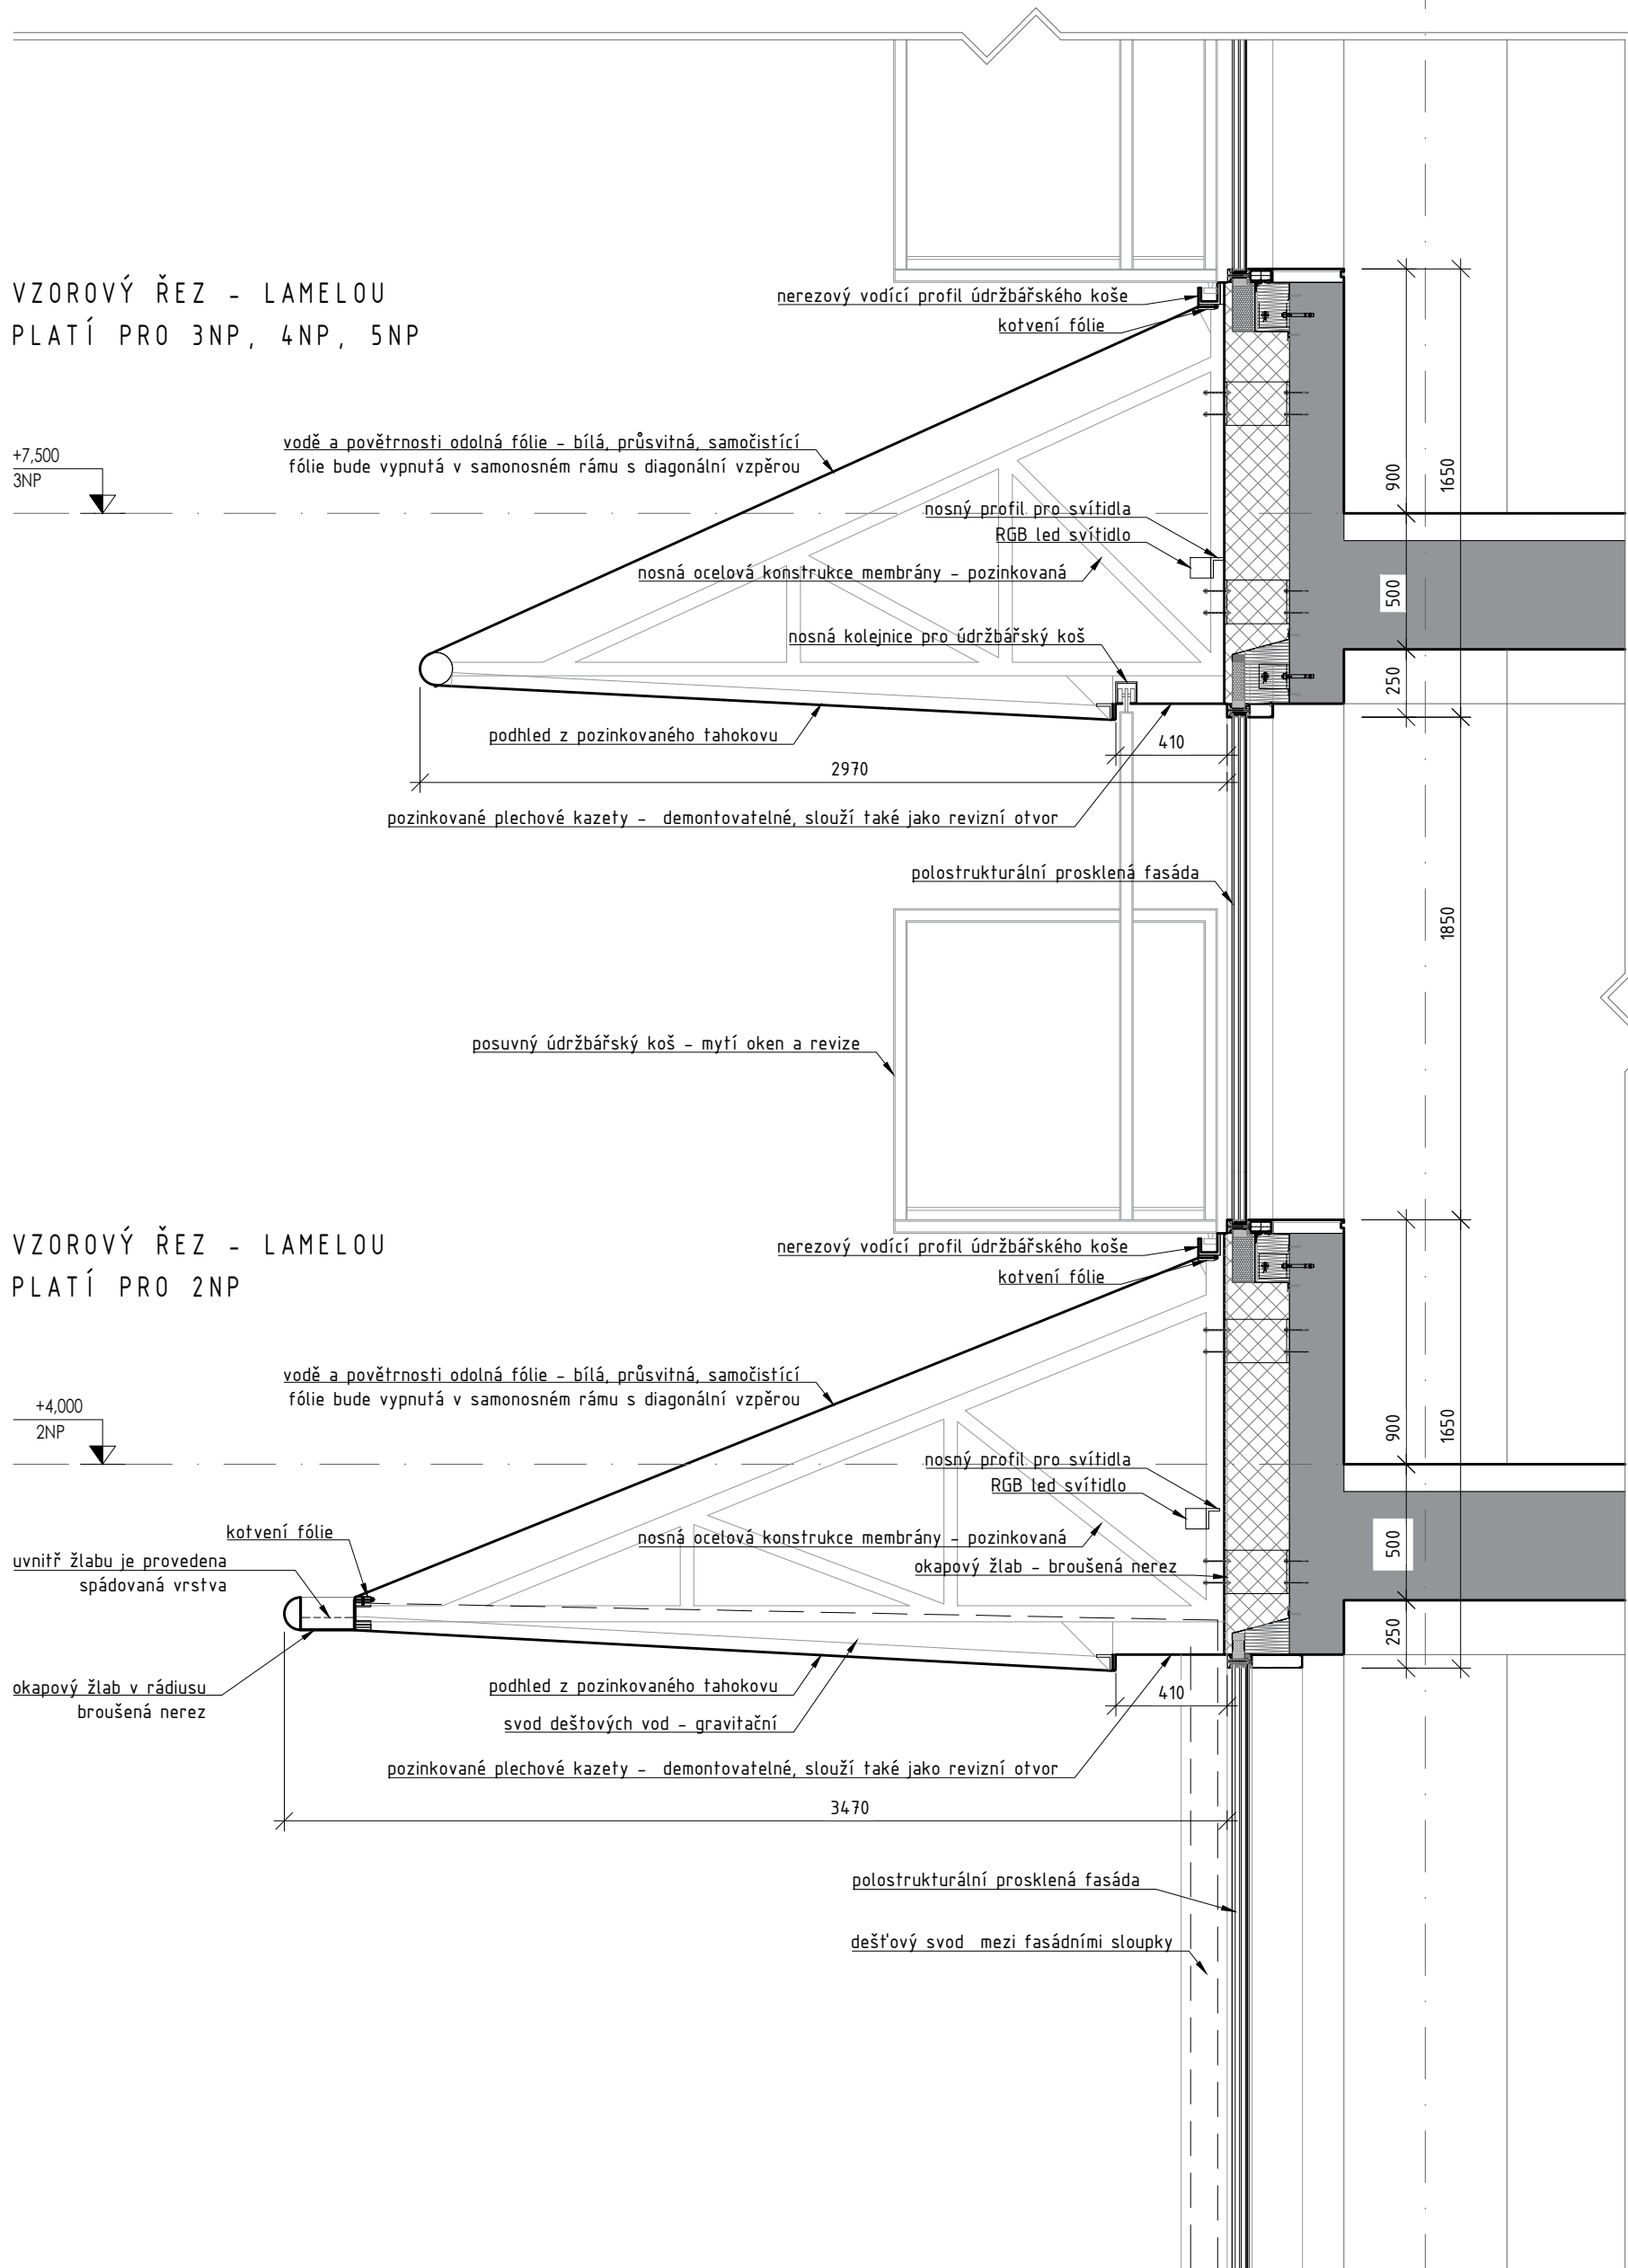

Revize				
Číslo	Datum	Popis změny	Jméno	Podpis
±0,000=207,800 m n.m. Bpv				
Formát 5 x A4				
Objednatel			Generální projektant – Společnost Arch.Design a A PLUS	
Veletrhy Brno, a.s.			A PLUS	
Výstaviště 405/1, 603 00 Brno			Hlavní architekt projektu (autor) Prof. Ing. Karel Tuza, CSc. A PLUS a.s.	
Kontaktní osoba objednatele:			Hlavní architekt projektu (autor) Ing. arch. Petr Uhlíř Česká 12	
Ing. Vladimír Piák			Architekt projektu (autor) Ing. arch. Petra Soudková 602 00 Brno	
			Architekt projektu (autor) Ing. arch. Vít Moler IČ: 262 36 419	
Vedoucí řídicí komise:			Hlavní inženýr projektu Ing. Jakub Holásek www.aplus.cz	
Ing. Luděk Borový			Projektant Ing. Tomáš Holásek	
			Projektant Ing. Ondřej Vlach	
			Arch.Design	
			Ing. Miroslav Bílek Arch.Design, s.r.o.	
			Ing. Bořivoj Křivánek Sochorova 23	
			Projektant Ing. Jakub Kapsa 616 00 Brno	
			Jednatel Akad.arch. Jana Háyecková IČ: 257 64 314	
			www.archdesign.cz	
Místo stavby			Projektant části PD A PLUS a.s.	
Česká republika			Zodpovědný projektant Ing. Jakub Holásek, Ing. Tomáš Holásek Česká 12	
Jihomoravský kraj			Vypracoval Ing. Jakub Holásek, Ing. Tomáš Holásek, Ing. Ondřej Vlach, Ing. arch. Petra Soudková, Ing. arch. Vít Moler 602 00 Brno	
Brno			Kontroloval Ing. Jakub Holásek, Ing. Tomáš Holásek IČ: 262 36 419	
Brněnské výstaviště			www.aplus.cz	

název stavby	MULTIFUNKČNÍ SPORTOVNÍ A KULTURNÍ PAVILON	zakázkové číslo	B-13-122-000	Dokumentace pro společné povolení	
stupeň dokumentace	DOKUMENTACE PRO SOLEČNÉ POVOLENÍ / DUR+DSP	objekt	SO 101	datum	07/2020
část	ARCHITEKTONICKO-STAVEBNÍ ŘEŠENÍ	číslo části	D.1.1	měřítka výkresu	
číslo výkresu	604	číslo výkresu	1:25	číslo revize	00