

Revize	Popis revize	Datum revize
--------	--------------	--------------

**AQUA PROCON s.r.o.**

Projektová a inženýrská společnost
Palackého tř. 12, 612 00 Brno
tel.: +420 541 426 011
E-mail: info@aquaprocon.cz
www.aquaprocon.cz

<i>Vedoucí projektu</i>	Ing. Petr Baránek
<i>Vedoucí dílčího projektu</i>	
<i>Zodpovědný projektant</i>	Ing. Hana Hyánková
<i>Vypracoval</i>	Ing. Hana Hyánková
<i>Kontroloval</i>	Ing. Petr Baránek

<i>Investor</i>	Statutární město Brno, Dominikánské nám. 196/1, 602 00 Brno
<i>Objednatel</i>	Statutární město Brno, Dominikánské nám. 196/1, 602 00 Brno

Formát	Měřítka	Stupeň DSP,DPS	Datum 11/2020	Zakázkové číslo 1532719-16
--------	---------	----------------	---------------	----------------------------

Projekt

BRNO, STRÁNSKÉHO - REKONSTRUKCE KANALIZACE A VODOVODU

H - Pozemky

Souprava

<i>Příloha</i>	<i>Číslo přílohy</i>	<i>Revize</i>
SOUHLASNÁ STANOVISKA VLASTNÍKŮ	H.5	0



LEGENDA:

- NAVŘENÝ VODOVOD
- NAVŘENÁ VODOVODNÍ PŘÍPOJKA (PODLÉHÁNEPODLÉHÁ ÚR)
- OCHRANNÉ PÁSMO VODOVODU
- NAVŘENÁ KANALIZACE
- NAVŘENÁ KANALIZAČNÍ PŘÍPOJKA (PODLÉHÁNEPODLÉHÁ ÚR)
- OCHRANNÉ PÁSMO KANALIZACE
- PŘÍPOJKA OD ULIČNÍ VPUSTI
- NAVŘENÁ KOMUNIKACE

DOTČENÝ POZEMEK VE VLASTNICTVÍ STATUTÁRNÍHO MĚSTA BRNA

DOTČENÝ POZEMEK VE VLASTNICTVÍ ÚZSVM

DOTČENÝ POZEMEK VE VLASTNICTVÍ JINÝCH PRÁVNICKÝCH NEBO FYZICKÝCH OSOB

SOUSEDNÍ POZEMEK



Revize	Popis revize	Datum revize

AQUA PROCON Projektová a inženýrská společnost Palackého tř. 12, 602 00 Brno tel.: +420 541 426 011 E-mail: info@aquaprocon.cz www.aquaprocon.cz	AQUA PROCON s.r.o. Projektová a inženýrská společnost Palackého tř. 12, 602 00 Brno tel.: +420 541 426 011 E-mail: info@aquaprocon.cz www.aquaprocon.cz
Vedoucí projektu	Ing. Petr Baránek
Vedoucí dílčího projektu	
Zodpovědný projektant	Ing. Hana Hyánková
Vypracoval	Ing. Hana Hyánková
Kontroloval	Ing. Petr Baránek

Investor	Statutární město Brno, Dominikánské nám. 196/1, 602 00 Brno
Objednatel	Statutární město Brno, Dominikánské nám. 196/1, 602 00 Brno

Formát	2A4	Měřítko	1:250	Stupeň	DUR	Datum	11/2020	Základové číslo	1532719-11
--------	-----	---------	-------	--------	-----	-------	---------	-----------------	------------

Projekt	BRNO, STRÁNSKÉHO - REKONSTRUKCE KANALIZACE			A VODOVODU			H - Pozemky		
Příloha	SOUHLASNÁ STANOVISKA VLASTNÍKŮ			Číslo přílohy			Revize		
							0		

Souhlasím se stavbou na pozemku č. 810 (k.ú. Žabovřesky)

Vlastník dle KN	Podíl	Kontakt (tel. číslo, mail)	Datum narození	Podpis vlastníka nemovitosti
SJM Kobylka Petr, Mgr. a Kobylková Marcela, Mgr.	-	603727394	7.11.1970	

732774665 26.4.1969



LEGENDA:

- NAVŘENÝ VODOVOD
- NAVŘENÁ VODOVODNÍ PŘÍPOJKA (PODLÉHÁNEPODLÉHÁ ÚR)
- OCHRANNÉ PÁSMO VODOVODU
- NAVŘENÁ KANALIZACE
- NAVŘENÁ KANALIZAČNÍ PŘÍPOJKA (PODLÉHÁNEPODLÉHÁ ÚR)
- OCHRANNÉ PÁSMO KANALIZACE
- PŘÍPOJKA OD ULIČNÍ VPUSTI
- NAVŘENÁ KOMUNIKACE

DOTČENÝ POZEMEK VE VLASTNICTVÍ STATUTÁRNÍHO MĚSTA BRNA

DOTČENÝ POZEMEK VE VLASTNICTVÍ ÚZSVM

DOTČENÝ POZEMEK VE VLASTNICTVÍ JINÝCH PRÁVNICKÝCH NEBO FYZICKÝCH OSOB

SOUSEDNÍ POZEMEK



Revize	Popis revize	Datum revize

AQUA PROCON Projeková a inženýrská společnost Palackého tř. 12, 602 00 Brno tel.: +420 541 426 011 E-mail: info@aquaprocon.cz www.aquaprocon.cz	
Vedoucí projektu	Ing. Petr Baránek
Vedoucí dílčího projektu	
Zodpovědný projektant	Ing. Hana Hyánková
Vypracoval	Ing. Hana Hyánková
Kontroloval	Ing. Petr Baránek

Investor	Statutární město Brno, Dominikánské nám. 196/1, 602 00 Brno
Objednatel	Statutární město Brno, Dominikánské nám. 196/1, 602 00 Brno

Formát	2A4	Měřítko	1:250	Stupeň	DUR	Datum	11/2020	Zadávací číslo	1532719-11
--------	-----	---------	-------	--------	-----	-------	---------	----------------	------------

BRNO, STRÁNSKÉHO - REKONSTRUKCE KANALIZACE A VODOVODU H - Pozemky	
Projekt	
SOUHLASNÁ STANOVISKA VLASTNÍKŮ	
Příloha	
Souprava	
Revize	0

Souhlasím se stavbou na pozemku č. 811 (k.ú. Žabovřesky)

Vlastník dle KN	Podíl	Kontakt (tel. číslo, mail)	Datum narození	Podpis vlastníka nemovitosti
Palkovič Petr	-	773 512 775	29.7.1956	<i>Palkovič Petr</i>

LEGENDA:

- NAVŘENÝ VODOVOD
- NAVŘENÁ VODOVODNÍ PŘÍPOJKA (PODLÉHÁNEPODLÉHÁ ÚR)
- OCHRANNÉ PÁSMO VODOVODU
- NAVŘENÁ KANALIZACE
- NAVŘENÁ KANALIZAČNÍ PŘÍPOJKA (PODLÉHÁNEPODLÉHÁ ÚR)
- OCHRANNÉ PÁSMO KANALIZACE
- PŘÍPOJKA OD ULIČNÍ VPUSTI
- NAVŘENÁ KOMUNIKACE

DOTČENÝ POZEMEK VE VLASTNICTVÍ STATUTÁRNÍHO MĚSTA BRNA


DOTČENÝ POZEMEK VE VLASTNICTVÍ ÚZSVM

DOTČENÝ POZEMEK VE VLASTNICTVÍ JINÝCH PRÁVNICKÝCH NEBO FYZICKÝCH OSOB

SOUSEDNÍ POZEMEK



Revize	Popis revize	Datum revize
-	-	-



AQUA PROCON s.r.o.
Projektová a inženýrská společnost
Palackého tř. 12, 602 00 Brno
tel.: +420 541 426 011
E-mail: info@aquaprocon.cz
www.aquaprocon.cz

Vedoucí projektu	Ing. Petr Baránek
Vedoucí dílčího projektu	
Zodpovědný projektant	Ing. Hana Hyánková
Vypracoval	Ing. Hana Hyánková
Kontroloval	Ing. Petr Baránek



Investor	Statutární město Brno, Dominikánské nám. 196/1, 602 00 Brno
Objednatel	Statutární město Brno, Dominikánské nám. 196/1, 602 00 Brno

Formát	2A4	Měřítko	1:250	Stupeň	DUR	Datum	11/2020	Zakázkové číslo	1532719-11
--------	-----	---------	-------	--------	-----	-------	---------	-----------------	------------

BRNO, STRÁNSKÉHO - REKONSTRUKCE KANALIZACE
A VODOVODU
H - Pozemky

Projekt	SOUHLASNÁ STANOVISKA VLASTNÍKŮ	
Příloha	Číslo přílohy	Revize
		0

Souhlasím se stavbou na pozemku č. 812 (k.ú. Žabovřesky)

Vlastník dle KN	Podíl	Kontakt (tel. číslo, mail)	Datum narození	Podpis vlastníka nemovitosti
SJM Harašta Tomáš, Ing. a Haraštová Jana	1/2 1/2	725004959 HARAŠTA@SZUMAVO	27.12.75 11.4.1942	 



LEGENDA:

- NAVŘZENÝ VODOVOD
- NAVŘZENÁ VODOVODNÍ PŘÍPOJKA (PODLÉHÁNEPODLÉHÁ ÚR)
- OCHRANNÉ PÁSMO VODOVODU
- NAVŘZENÁ KANALIZACE
- NAVŘZENÁ KANALIZAČNÍ PŘÍPOJKA (PODLÉHÁNEPODLÉHÁ ÚR)
- OCHRANNÉ PÁSMO KANALIZACE
- PŘÍPOJKA OD ULIČNÍ VPUSTI
- NAVŘZENÁ KOMUNIKACE

DOTČENÝ POZEMEK VE VLASTNICTVÍ STATUTÁRNÍHO MĚSTA BRNA


DOTČENÝ POZEMEK VE VLASTNICTVÍ ÚZSVM

DOTČENÝ POZEMEK VE VLASTNICTVÍ JINÝCH PRÁVNICKÝCH NEBO FYZICKÝCH OSOB

SOUSEDNÍ POZEMEK



Revize	Popis revize	Datum revize
-	-	-

**AQUA[®] PROCON**

AQUA PROCON s.r.o.
Projektová a inženýrská společnost
Palackého tř. 12, 602 00 Brno
tel.: +420 541 426 011
E-mail: info@aquaprocon.cz
www.aquaprocon.cz

Vedoucí projektu	Ing. Petr Baránek
Vedoucí dílčího projektu	
Zodpovědný projektant	Ing. Hana Hyánková
Vypracoval	Ing. Hana Hyánková
Kontroloval	Ing. Petr Baránek

Investor	Statutární město Brno, Dominikánské nám. 196/1, 602 00 Brno
Objednatel	Statutární město Brno, Dominikánské nám. 196/1, 602 00 Brno

Formát	2A4	Měřítko	1:250	Stupeň	DUR	Datum	11/2020	Zakázkové číslo	1532719-11
--------	-----	---------	-------	--------	-----	-------	---------	-----------------	------------

BRNO, STRÁNSKÉHO - REKONSTRUKCE KANALIZACE
A VODOVODU
H - Pozemky

Projekt	SOUHLASNÁ STANOVISKA VLASTNÍKŮ	
Příloha	Číslo přílohy	Souprava
		Revize
		0

Souhlasím se stavbou na pozemku č. 813 (k.ú. Žabovřesky)

Vlastník dle KN	Podíl	Kontakt (tel. číslo, mail)	Datum narození	Podpis vlastníka nemovitosti
Burianová Danuše	-		29.6.1944	Burianová



LEGENDA:

- NAVŘENÝ VODOVOD
- NAVŘENÁ VODOVODNÍ PŘÍPOJKA (PODLÉHÁNEPODLÉHÁ ÚR)
- OCHRANNÉ PÁSMO VODOVODU
- NAVŘENÁ KANALIZACE
- NAVŘENÁ KANALIZAČNÍ PŘÍPOJKA (PODLÉHÁNEPODLÉHÁ ÚR)
- OCHRANNÉ PÁSMO KANALIZACE
- PŘÍPOJKA OD ULIČNÍ VPUSTI
- NAVŘENÁ KOMUNIKACE

DOTČENÝ POZEMEK VE VLASTNICTVÍ STATUTÁRNÍHO MĚSTA BRNA

DOTČENÝ POZEMEK VE VLASTNICTVÍ ÚZSVM

DOTČENÝ POZEMEK VE VLASTNICTVÍ JINÝCH PRÁVNICKÝCH NEBO FYZICKÝCH OSOB

SOUSEDNÍ POZEMEK



Revize	Popis revize	Datum revize
-	-	-

AQUA PROCON	AQUA PROCON s.r.o. Projektová a inženýrská společnost Palackého tř. 12, 602 00 Brno tel.: +420 541 426 011 E-mail: info@aquaprocon.cz www.aquaprocon.cz
Vedoucí projektu	Ing. Petr Baránek
Vedoucí dílčího projektu	
Zodpovědný projektant	Ing. Hana Hyánková
Vypracoval	Ing. Hana Hyánková
Kontroloval	Ing. Petr Baránek

Investor	Statutární město Brno, Dominikánské nám. 196/1, 602 00 Brno
Objednatel	Statutární město Brno, Dominikánské nám. 196/1, 602 00 Brno

Formát	2A4	Měřítko	1:250	Stupeň	DUR	Datum	11/2020	Zakázkové číslo	1532719-11
--------	-----	---------	-------	--------	-----	-------	---------	-----------------	------------

Projekt	BRNO, STRÁNSKÉHO - REKONSTRUKCE KANALIZACE A VODOVODU H - Pozemky			Souprava	Revize	0
Příloha	SOUHLASNÁ STANOVISKA VLASTNÍKŮ			Číslo přílohy		0

Souhlasím se stavbou na pozemku č. 814 (k.ú. Žabovřesky)

Vlastník dle KN	Podíl	Kontakt (tel. číslo, mail)	Datum narození	Podpis vlastníka nemovitosti
Zimmermann Miroslav	-	608 88 19 56	6.9.1963	



LEGENDA:

- NAVŘZENÝ VODOVOD
- NAVŘZENÁ VODOVODNÍ PŘÍPOJKA (PODLÉHÁNEPODLÉHÁ ÚR)
- OCHRANNÉ PÁSMO VODOVODU
- NAVŘZENÁ KANALIZACE
- NAVŘZENÁ KANALIZAČNÍ PŘÍPOJKA (PODLÉHÁNEPODLÉHÁ ÚR)
- OCHRANNÉ PÁSMO KANALIZACE
- PŘÍPOJKA OD ULIČNÍ VPUSTI
- NAVŘZENÁ KOMUNIKACE

DOTČENÝ POZEMEK VE VLASTNICTVÍ STATUTÁRNÍHO MĚSTA BRNA

DOTČENÝ POZEMEK VE VLASTNICTVÍ ÚZSVM

DOTČENÝ POZEMEK VE VLASTNICTVÍ JINÝCH PRÁVNICKÝCH NEBO FYZICKÝCH OSOB

SOUSEDNÍ POZEMEK



Revize	Popis revize	Datum revize
-	-	-



AQUA PROCON s.r.o.
Projektová a inženýrská společnost
Palackého tř. 12, 612 00 Brno
tel.: +420 541 426 011
E-mail: info@aquaprocon.cz
www.aquaprocon.cz

Vedoucí projektu	Ing. Petr Baránek
Vedoucí dílčího projektu	
Zodpovědný projektant	Ing. Hana Hyánková
Vypracoval	Ing. Hana Hyánková
Kontroloval	Ing. Petr Baránek

Investor	Statutární město Brno, Dominikánské nám. 196/1, 602 00 Brno
Objednatel	Statutární město Brno, Dominikánské nám. 196/1, 602 00 Brno

Formát	2A4	Měřítko	1:250	Stupeň	DUR	Datum	11/2020	Zakázkové číslo	1532719-11
--------	-----	---------	-------	--------	-----	-------	---------	-----------------	------------









BRNO, STRÁNSKÉHO - REKONSTRUKCE KANALIZACE
A VODOVODU
H - Pozemky

Příloha	SOUHLASNÁ STANOVISKA VLASTNÍKŮ		Číslo přílohy	Souprava
				Revize
				0

Souhlasím se stavbou na pozemku č. 816/1 (k.ú. Žabovřesky)

Vlastník dle KN	Podíl	Kontakt (tel. číslo, mail)	Datum narození	Podpis vlastníka nemovitosti
PEGAS SBD, bytové družstvo	-	999 244 404, kucera@pegasproperty.cz	10.07.1981	

LEGENDA:

	NAVRŽENÝ VODOVOD
	NAVRŽENÁ VODOVODNÍ PŘÍPOJKA (PODLÉHÁ/NEPODLÉHÁ ÚR)
	OCHRANNÉ PÁSMO VODOVODU
	NAVRŽENÁ KANALIZACE
	NAVRŽENÁ KANALIZAČNÍ PŘÍPOJKA (PODLÉHÁ/NEPODLÉHÁ ÚR)
	OCHRANNÉ PÁSMO KANALIZACE
	PŘÍPOJKA OD ULIČNÍ VPUSTI
	NAVRŽENÁ KOMUNIKACE



DOTČENÝ POZEMEK VE VLASTNICTVÍ STATUTÁRNÍHO MĚSTA BRNA



DOTČENÝ POZEMEK VE VLASTNICTVÍ ÚZSVM



DOTČENÝ POZEMEK VE VLASTNICTVÍ JINÝCH PRÁVNICKÝCH NEBO FYZICKÝCH OSOB



SOUSEDNÍ POZEMEK



Revize	Popis revize	Datum revize
--------	--------------	--------------



AQUA PROCON s.r.o.
Projektová a inženýrská společnost
Palackého tř. 12, 612 00 Brno
tel.: +420 541 426 011
E-mail: info@aquaprocon.cz
www.aquaprocon.cz

Vedoucí projektu Ing. Petr Baránek

Vedoucí dílčího projektu

Zodpovědný projektant Ing. Hana Hyánková

Vypracoval Ing. Hana Hyánková

Kontroloval Ing. Petr Baránek

Investor Statutární město Brno, Dominikánské nám. 196/1, 602 00 Brno

Objednatel Statutární město Brno, Dominikánské nám. 196/1, 602 00 Brno

Formát	2A4	Měřítko	1:250	Stupeň	DUR	Datum	11/2020	Zakázkové číslo	1532719-11
--------	-----	---------	-------	--------	-----	-------	---------	-----------------	------------

Projekt

BRNO, STRÁNSKÉHO - REKONSTRUKCE KANALIZACE A VODOVODU

H - Pozemky

Příloha


SOUHLASNÁ STANOVISKA VLASTNÍKŮ

Číslo přílohy


Souprava

Revize
0

FYZICKÝCH OSOB

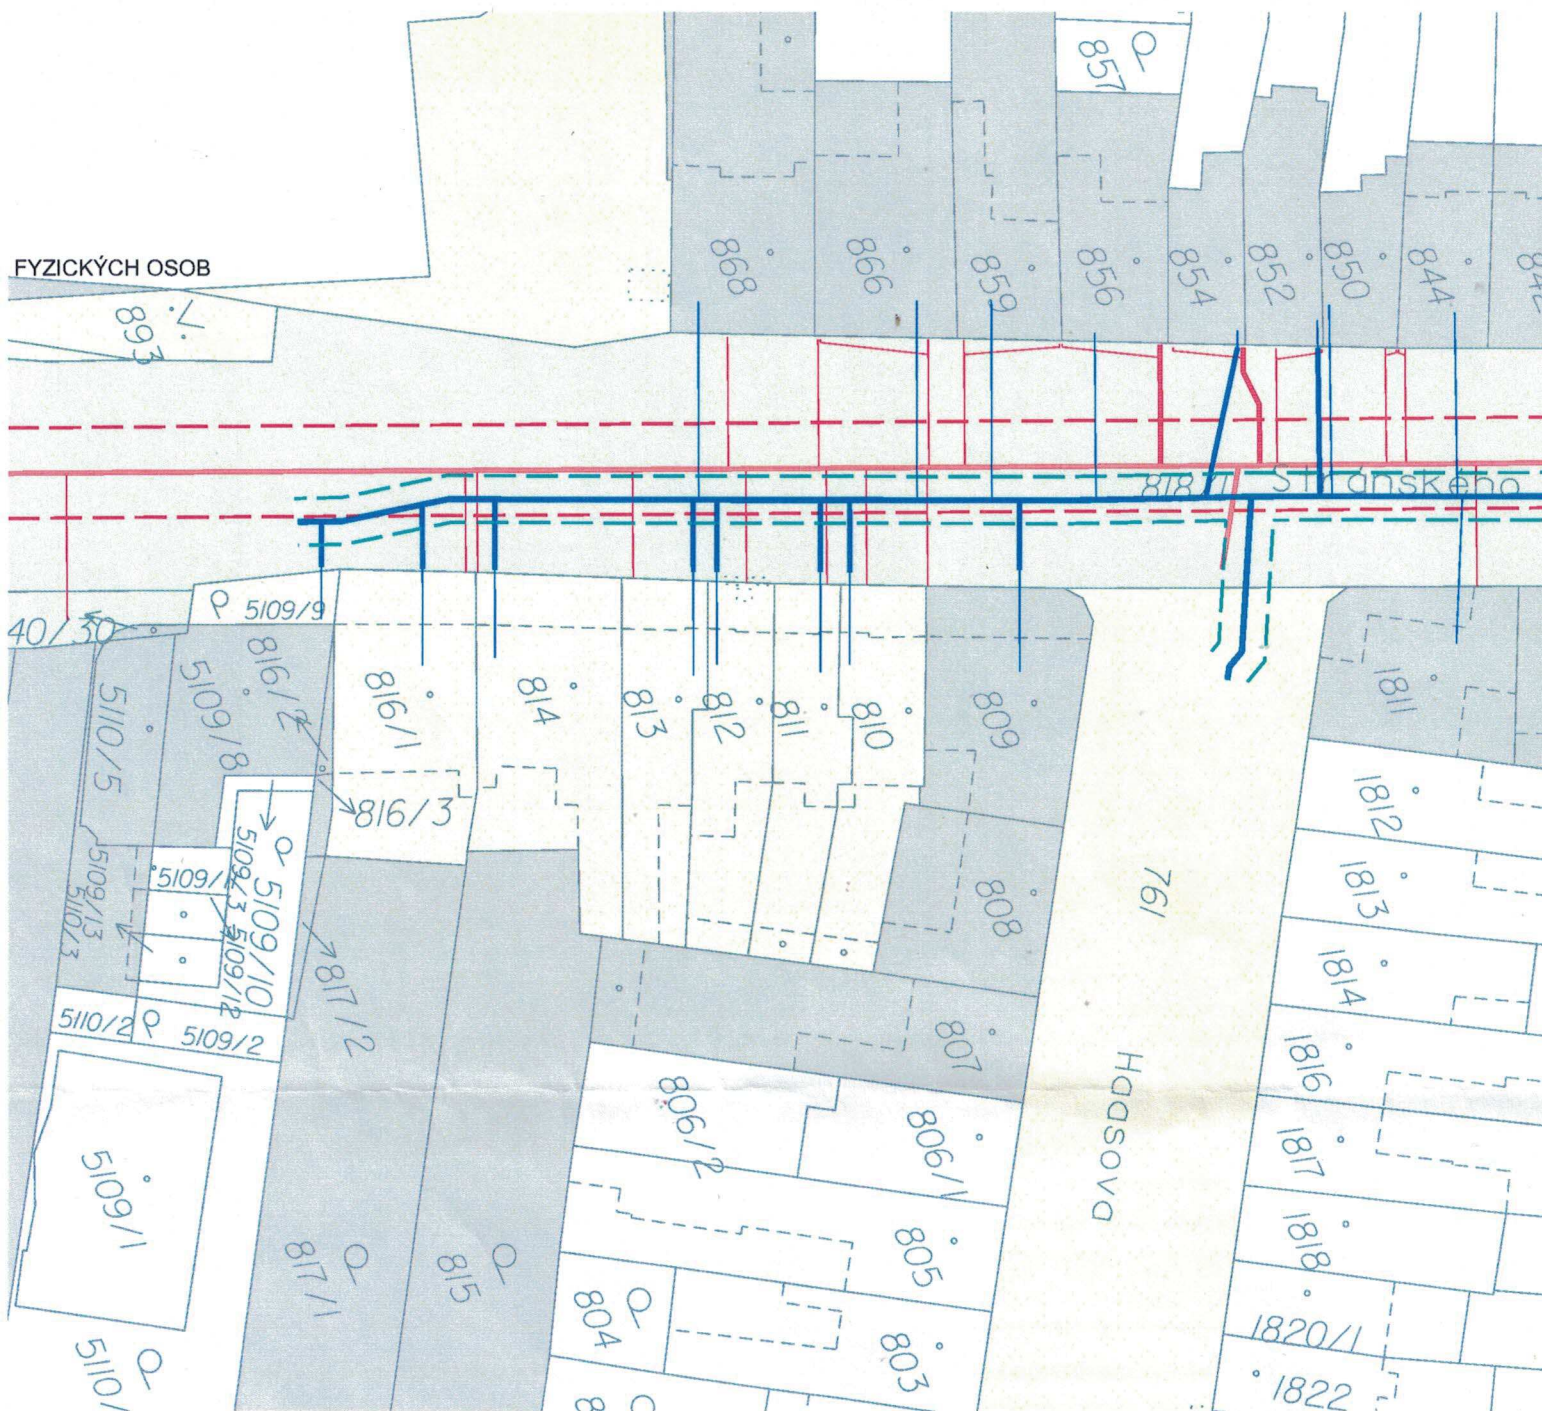

Souhlasím se stavbou na pozemku č. 5109/9 (k.ú. Žabovřesky)

Vlastník: Společenství vlastníků Stránského 37, Brno; IČO: 26296861			
Předseda a místopředseda výboru:	Kontakt (tel. číslo, mail)	Datum narození	Podpis
Peřina Michal, Ing.	724 271 316	16.5.63	
Svoboda Ondřej Ing.	727 68 2173	6.9.86	