



DEMOLICE ŠACHET V KŘÍŽOVATCE HAASOVA x FANDERLÍKOVA


PŮDORYS

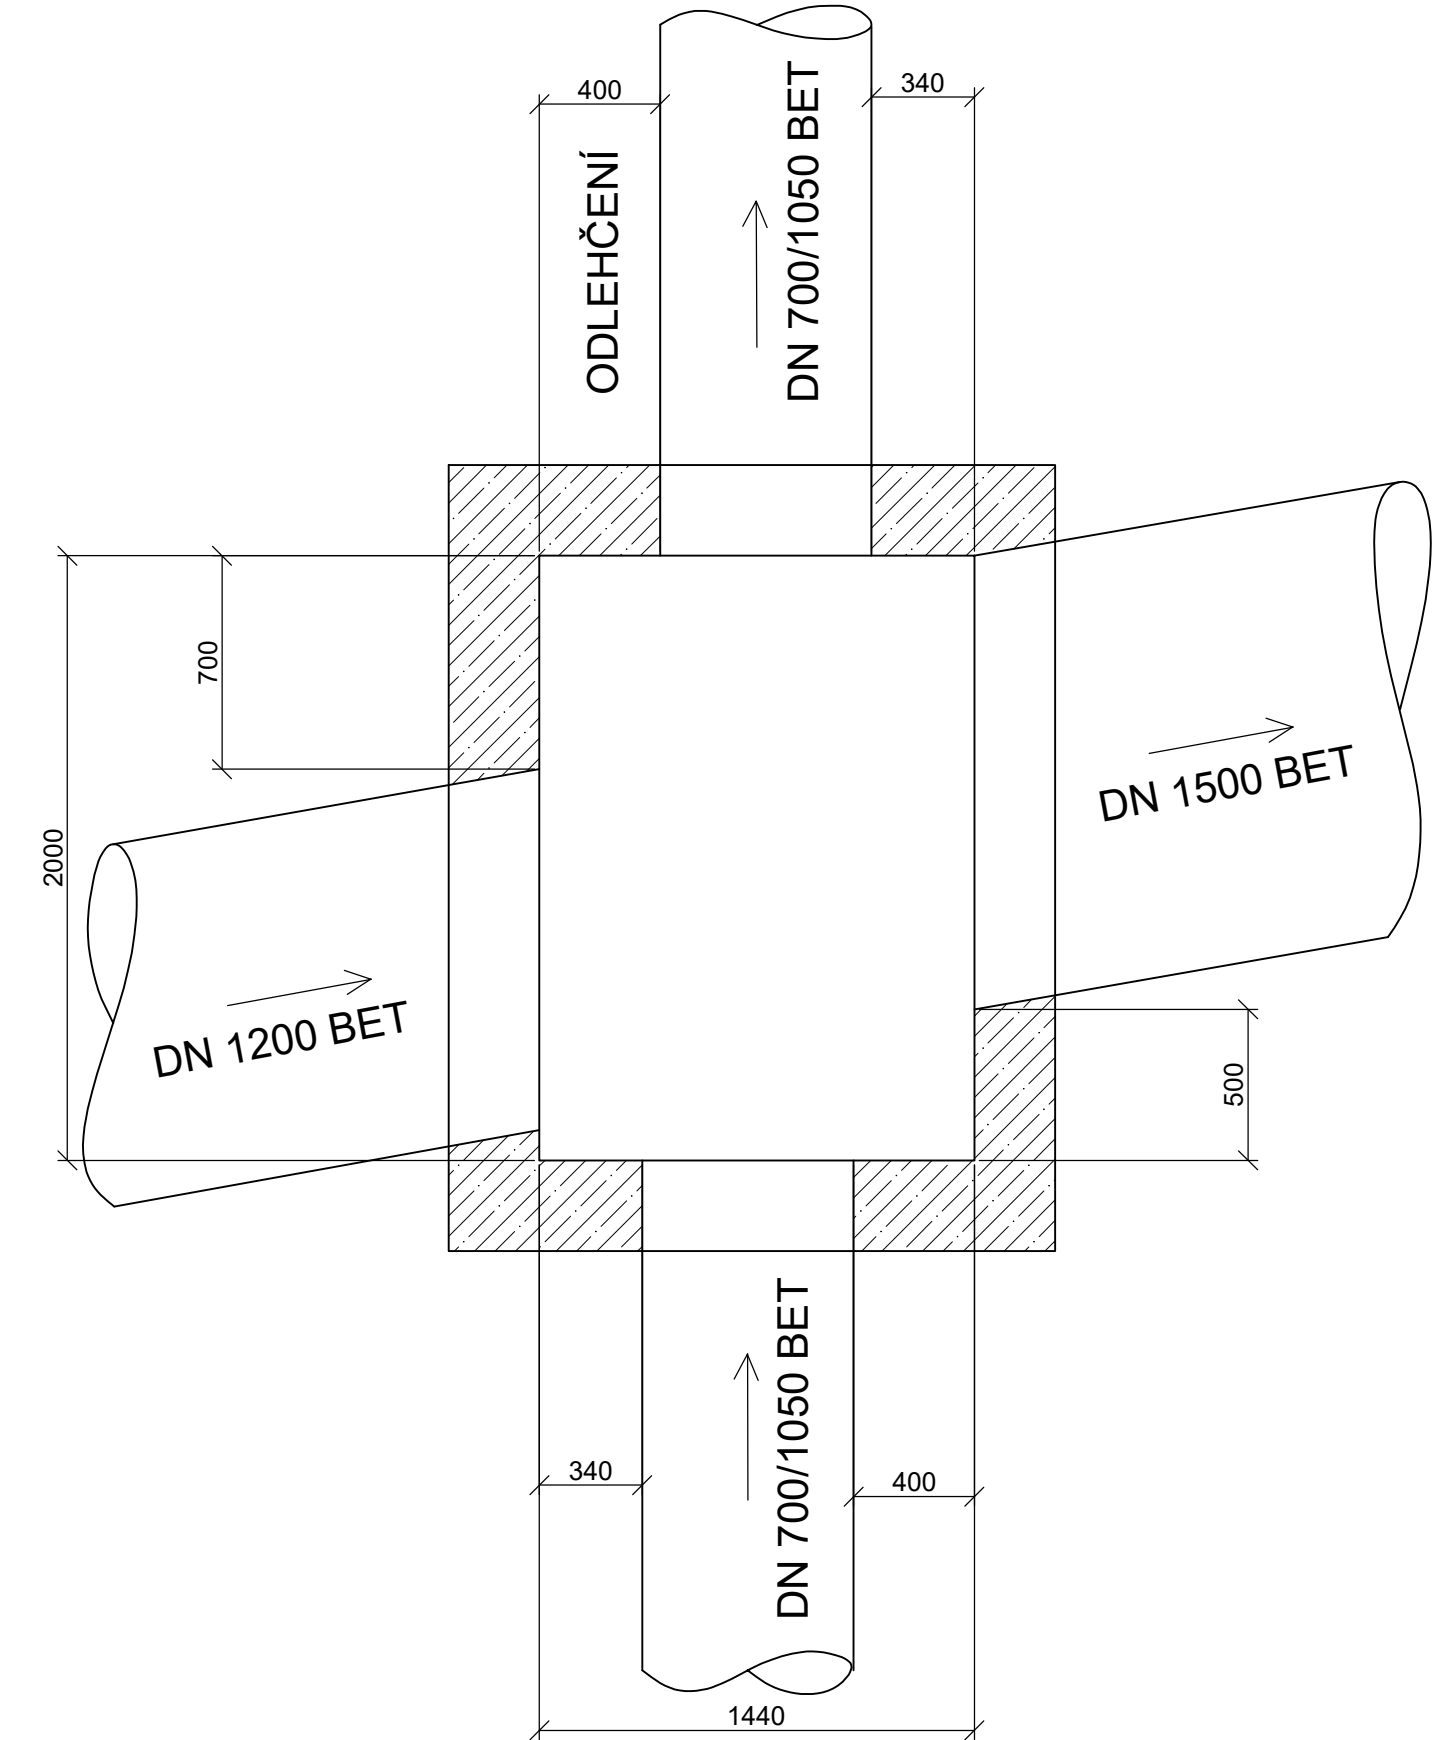

PŮDORYS

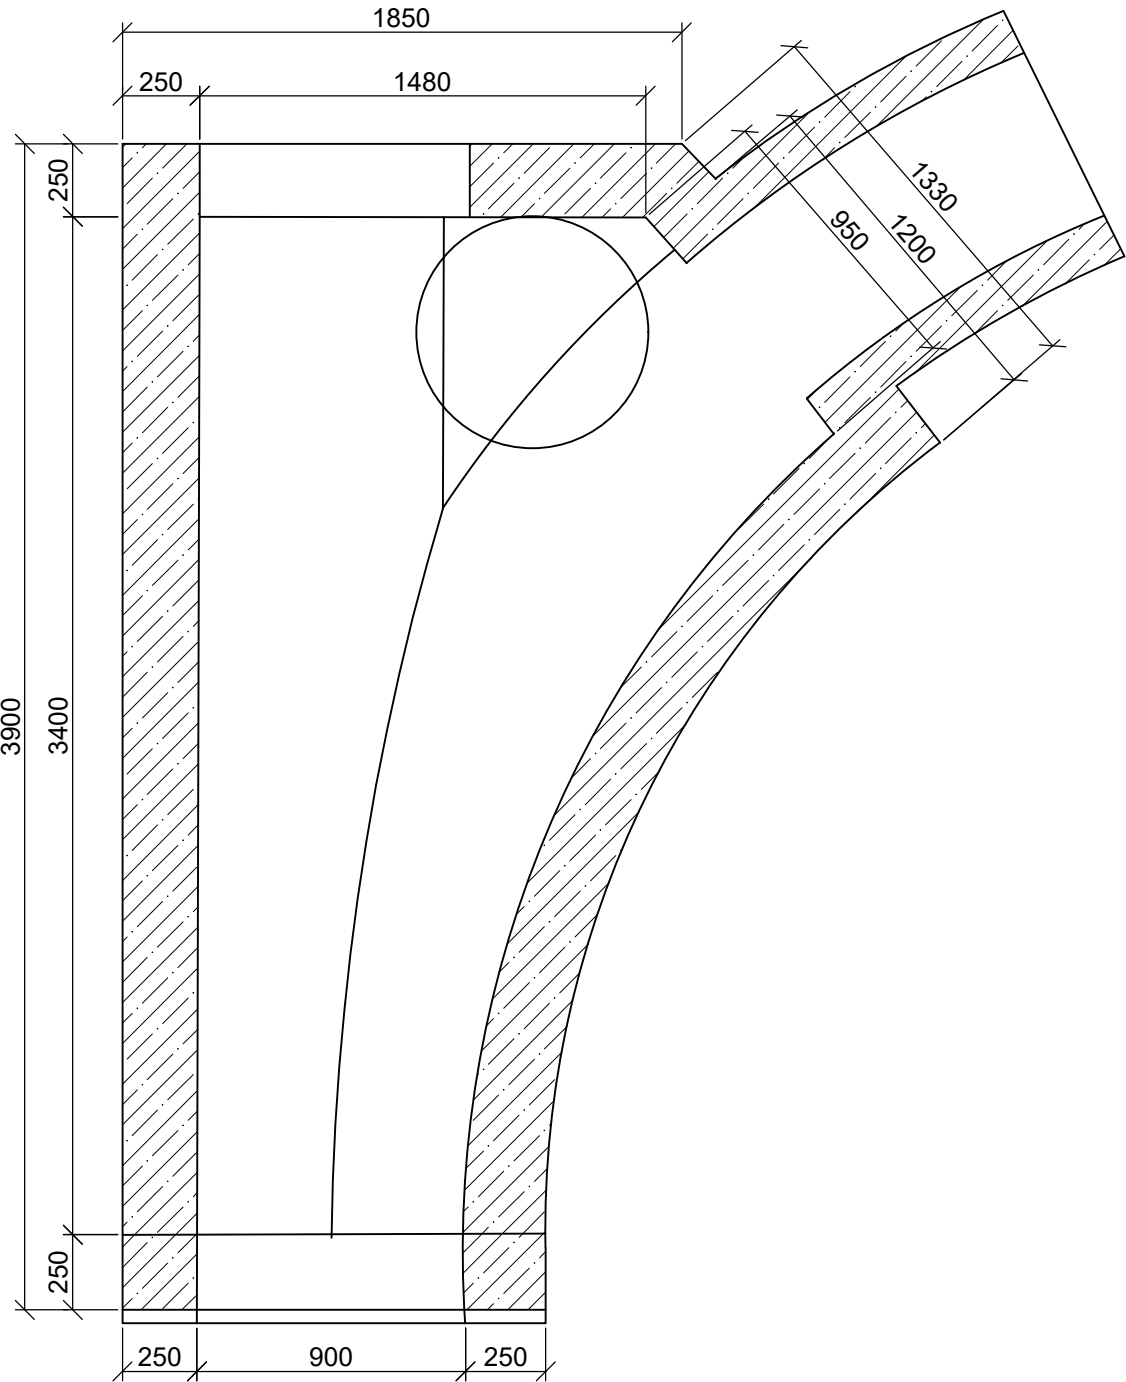

ŘEZ

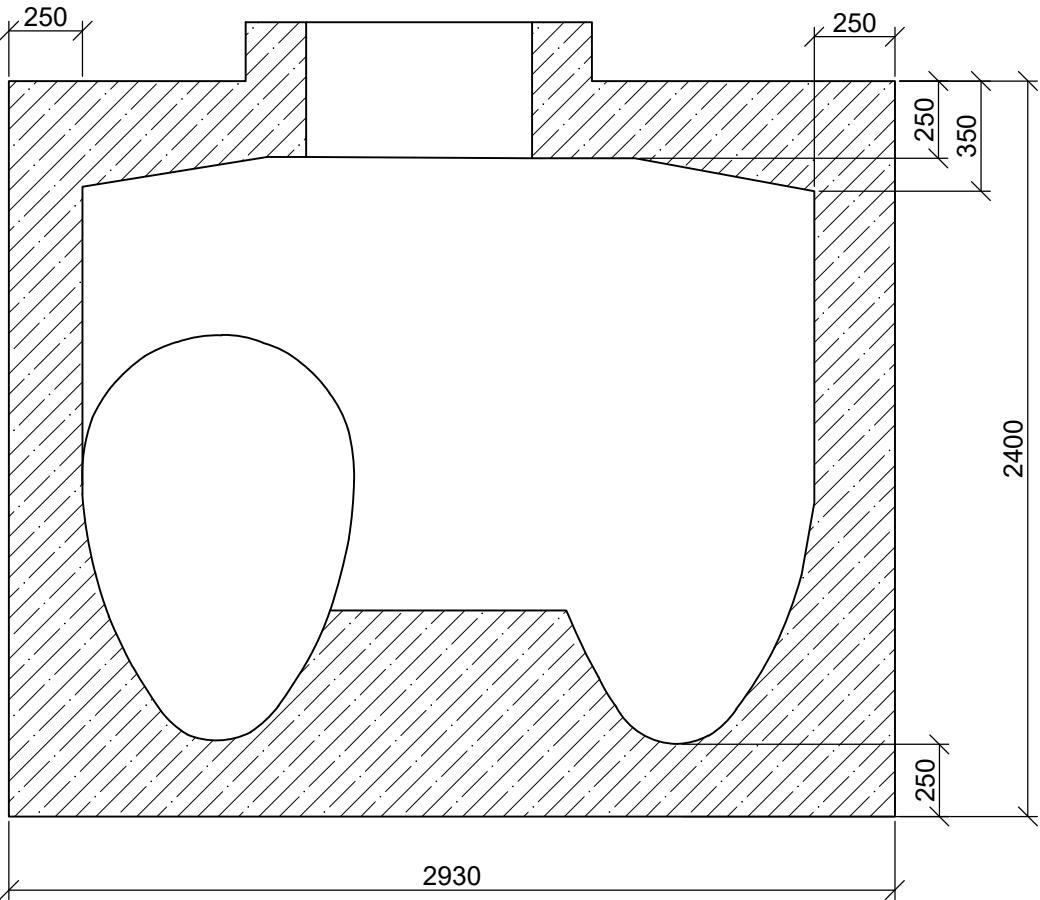

Hlavní inženýr projektu:	Ing. Jana Bendová	<i>Bendová</i>	<div><div>PROVO</div><div>spol. s r.o.</div><div>PROJEKCE INŽENÝRSKÝCH STAVEB</div><div>HUDCOVA 76, 612 00 BRNO</div><div>tel.: 541 613 325-8, provo@provo.cz</div></div>	
Zodpovědný projektant:	Ing. Jana Bendová	<i>Bendová</i>		
Vypracoval:	Ing. Libor Černý	<i>Černý</i>		
Stavebník:	Statutární město Brno			
Stavba:			Formát:	
BRNO, HAASOVA			3 A4	
REKONSTRUKCE KANALIZACE A VODOVODU			Měřítko:	
Objekt:			1:25	
D.1.1.KANALIZAČNÍ STOKY (SO-310)			Datum:	
Příloha:			01/2021	
DEMOLICE ŠACHET			Účel:	
			DSP+DPS	
			Číslo zakázky:	
			1600/20	
			Paré:	
			Číslo přílohy:	
			D.1.1.16	