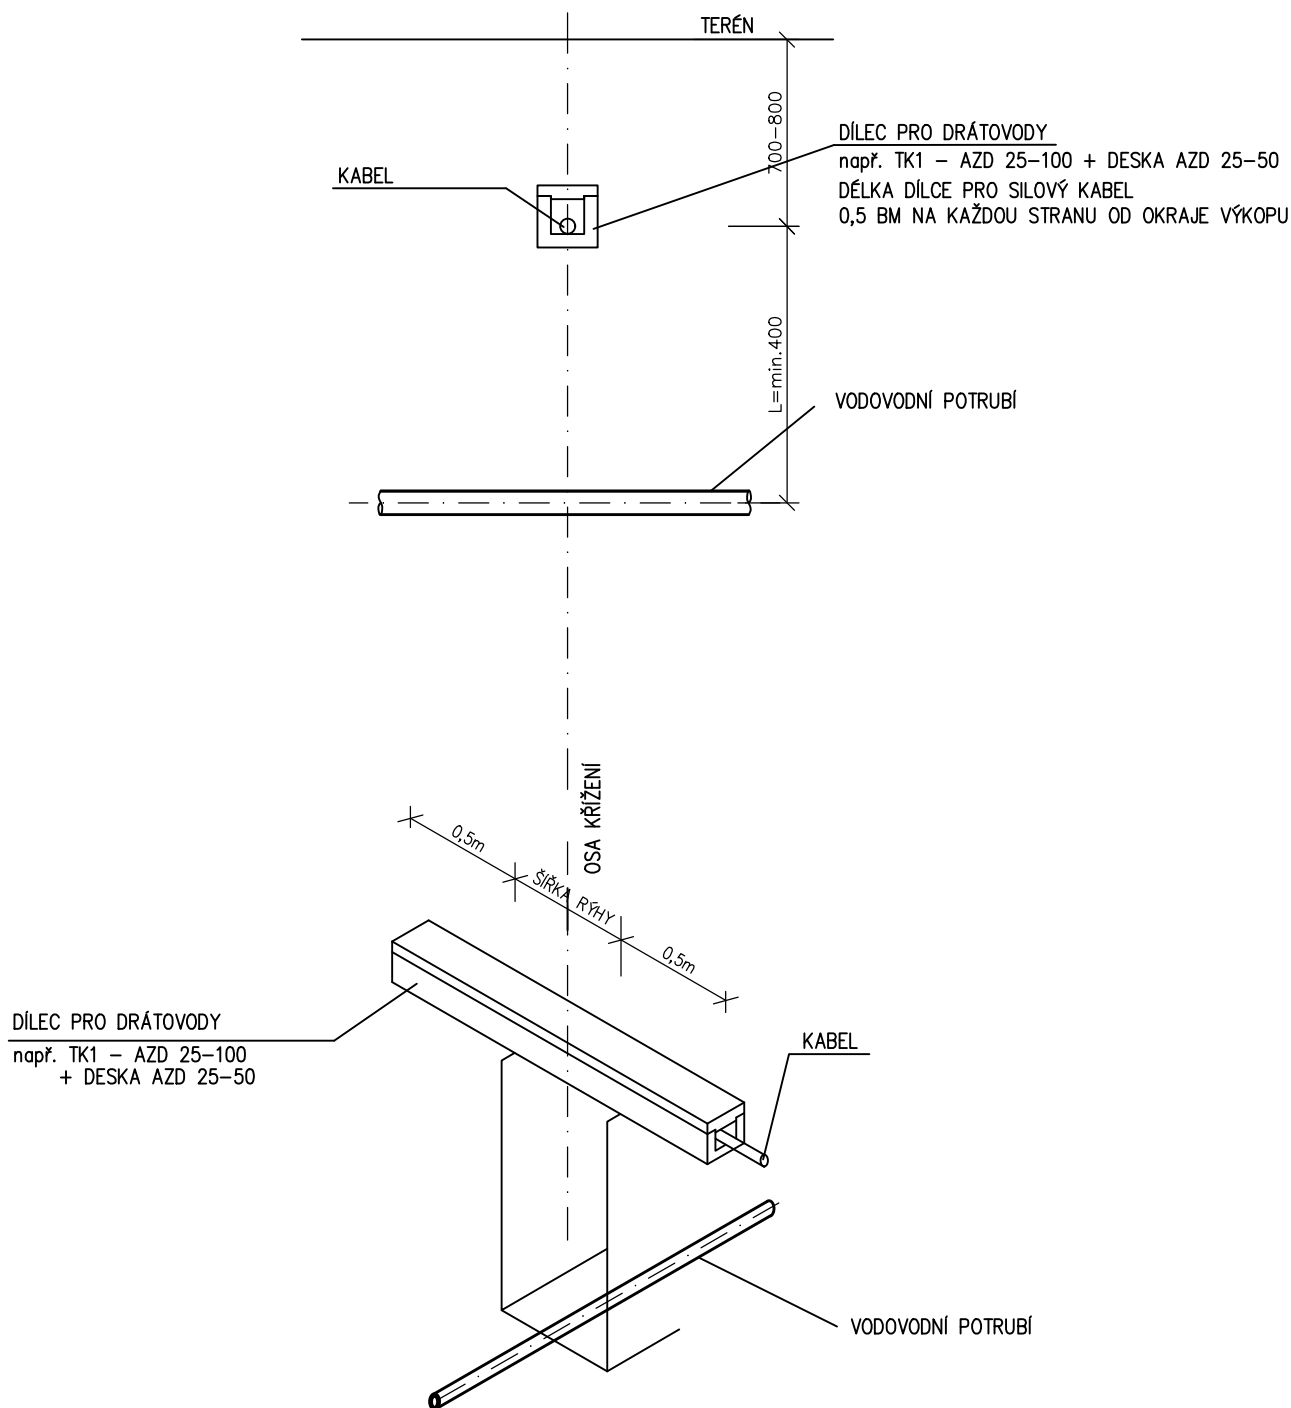


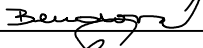
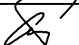


# DETAIL KŘÍŽENÍ KABELŮ



Hlavní inženýr projektu:	Ing. Jana Bendová		 <b>PROJEKCE INŽENÝRSKÝCH STAVEB</b> HUDCOVA 76, 612 00 BRNO tel.: 541 613 325-8, provo@provo.cz	
Zodpovědný projektant:	Ing. Jana Bendová			
Vypracoval:	Ing. Libor Černý			
Stavebník:	Statutární město Brno			
<b>Stavba:</b>  <b>BRNO, HAASOVA REKONSTRUKCE KANALIZACE A VODOVODU</b>  <b>Objekt:</b>  VODOVODNÍ PŘÍPOJKY (SO-340)			<b>Formát:</b> 1A4	
			<b>Měřítko:</b> 1:25	
			<b>Datum:</b> 01/2021	
			<b>Účel:</b> DSP+DPS	
			<b>Číslo zakázky:</b> 1600/20	
<b>Příloha:</b>  <b>DETAIL KŘÍŽENÍ KABELU</b>			<b>Paré:</b>	<b>Číslo přílohy:</b>  <b>D.1.4.9</b>