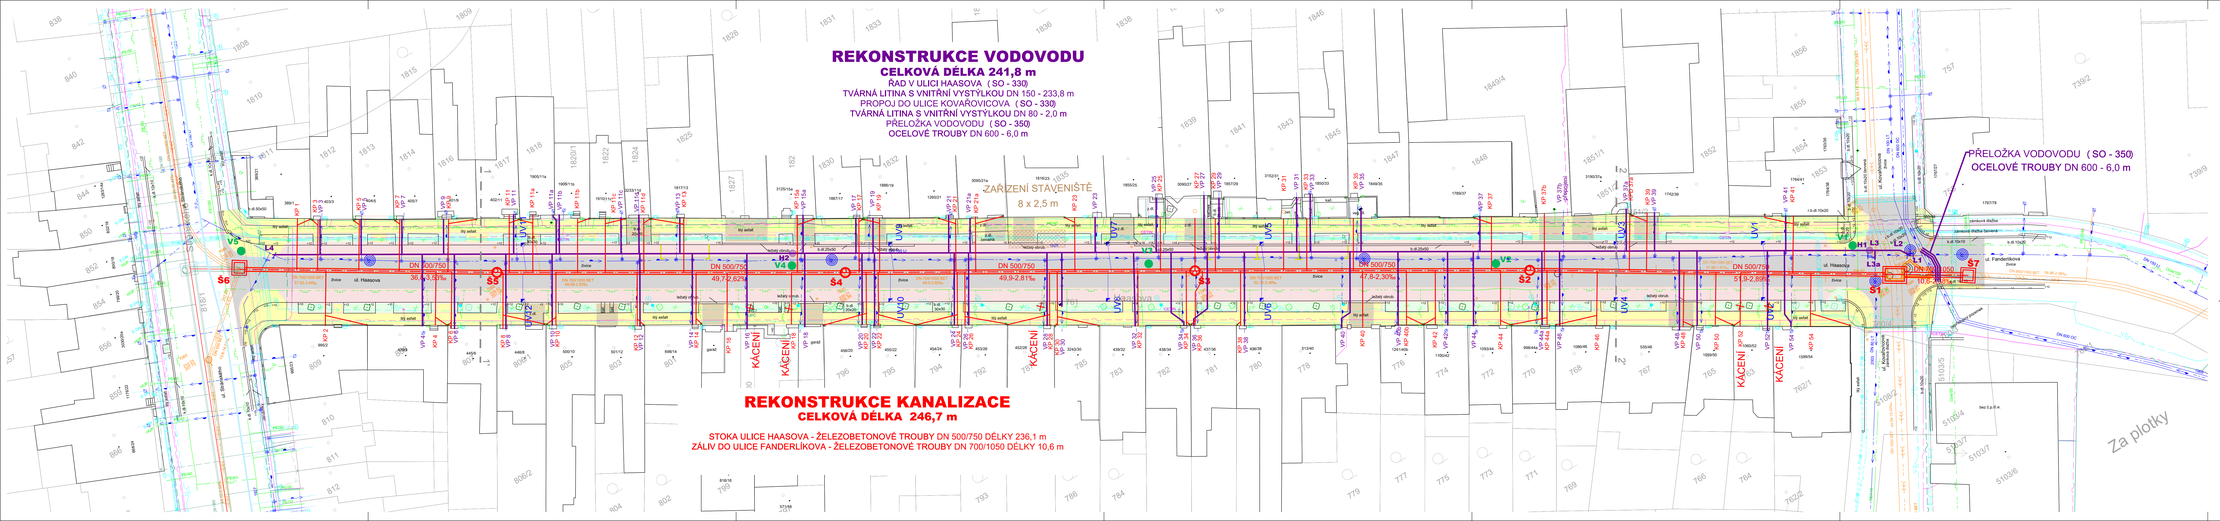
REKONSTRUKCE VODOVODU
CELKOVÁ DÉLKA 241,8 m
ŘAD V ULICI HAASOVA (SO - 330)
TVÁRNÁ LITINA S VNITŘNÍ VYSTÝLKOU DN 150 - 233,8 m
PROPOJ DO ULICE KOVAŘOVICOVA (SO - 330)
TVÁRNÁ LITINA S VNITŘNÍ VYSTÝLKOU DN 80 - 2,0 m
PŘELOŽKA VODOVODU (SO - 350)
OCELOVÉ TROUBY DN 600 - 6,0 m
ZAŘÍZENÍ STAVENIŠTĚ
8 x 2,5 m
REKONSTRUKCE KANALIZACE
CELKOVÁ DÉLKA 246,7 m
STOKA ULICE HAASOVA - ŽELEZOBETONOVÉ TROUBY DN 500/750 DÉLKY 236,1 m
ZÁLIV DO ULICE FANDERLÍKOVA - ŽELEZOBETONOVÉ TROUBY DN 700/1050 DÉLKY 10,6 m
PŘELOŽKA VODOVODU (SO - 350)
OCELOVÉ TROUBY DN 600 - 6,0 m
ul. Haasova
ul. Fanderlíkova
Za plotky
DN 500/750
DN 700/1050
LEGENDA:
NAVRHOVANÝ VODOVOD
NAVRHOVANÁ KANALIZACE
STÁVAJÍCÍ VODOVOD
STÁVAJÍCÍ KANALIZACE
PLYNOVOD NTL
KABEL NN
KABEL VN
KABEL EON SDĚLOVACÍ
KABEL VO
KABEL CETIN
KABEL UPC
GEOLOGICKÝ VRT
ZAŘÍZENÍ STAVENIŠTĚ
ZELEŇ KE KÁCENÍ
KOORDINAČNÍ STAVBA
BRNO, STRÁNSKÉHO - REKONSTRUKCE KANALIZACE A VODOVODU (AQUA PROCON s.r.o.)
NAVRHOVANÁ KANALIZACE
NAVRHOVANÝ VODOVOD
OBNOVA POVRCHŮ (SO 100) :
ASFALTOVÝ BETON - PLNÁ KOSNTRUKCE
ZELEŇ - HUMÓZNÍ ZEMINA
CHODNÍK - BET. DL. 20x20
VJEZD - BET. DLAŽBA ZESÍLENÁ KONSTRUKCE
PARKOVACÍ PRUH DLAŽBA
POZNÁMKA:
STÁVAJÍCÍ PODZEMNÍ VEDENÍ JE ZAKRESLENO POUZE INFORMATIVNĚ.
PŘED ZAHÁJENÍM ZEMNÍCH PRACÍ JE NUTNÉ, ABY INVESTOR
ZAJISTIL PŘESNÉ VYTÝČENÍ VŠECH PODZEMNÍCH VEDENÍ.
Hlavní inženýr projektu: Ing. Jana Benšová
Zodpovědný projektant: Ing. Jana Benšová
Vypracoval: Ing. Libor Černý
Stavebník: Statutární město Brno
Stavba: BRNO, HAASOVA
REKONSTRUKCE KANALIZACE A VODOVODU
Objekt: D.1.1. KANALIZAČNÍ STOKY (SO-310)
Příloha: SITUACE
PROJEKCE INŽENÝRSKÝCH STAVEB HODOLOVA 10, 612 00 BRNO tel: 541 611 329/8, provo@provo.cz
Formát: 7A4
Měřítko: 1:250
Datum: 01/2021
Útvar: DSP+DPS
Číslo zakázky: 1600/20
Paré:
Číslo přílohy: D.1.1.2.