



# SPOJNÁ ŠACHTA Š7

# PŮDORYS

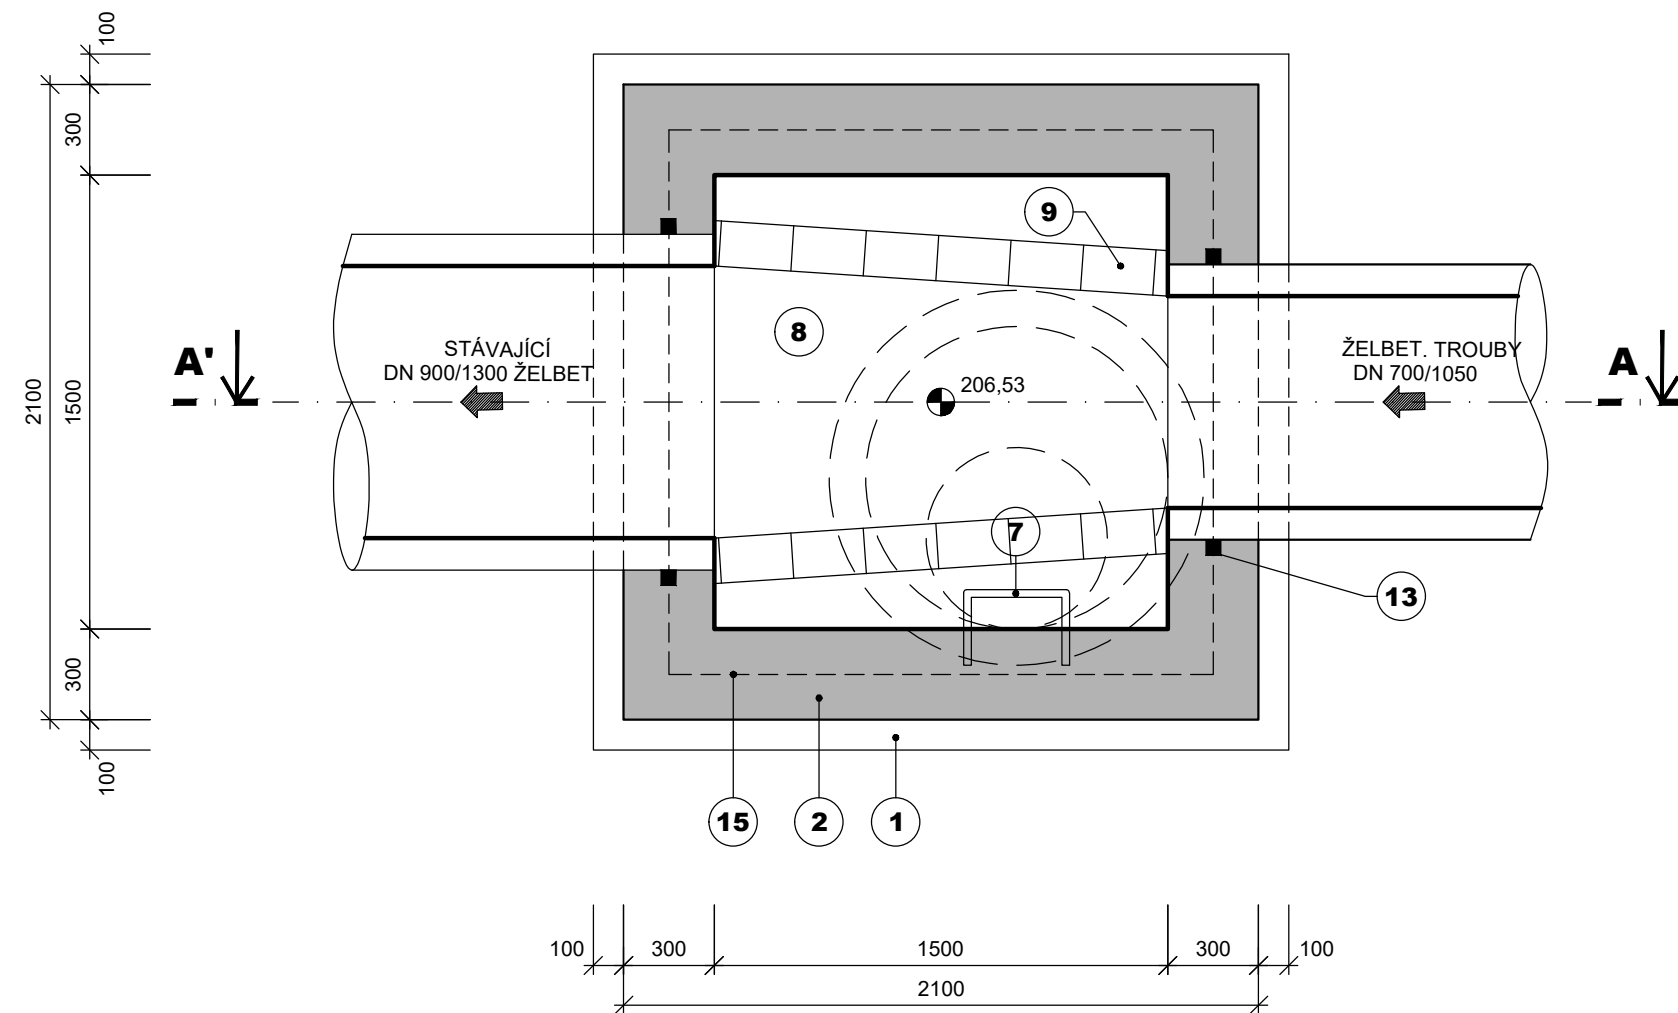

### ŘEZ A-A'

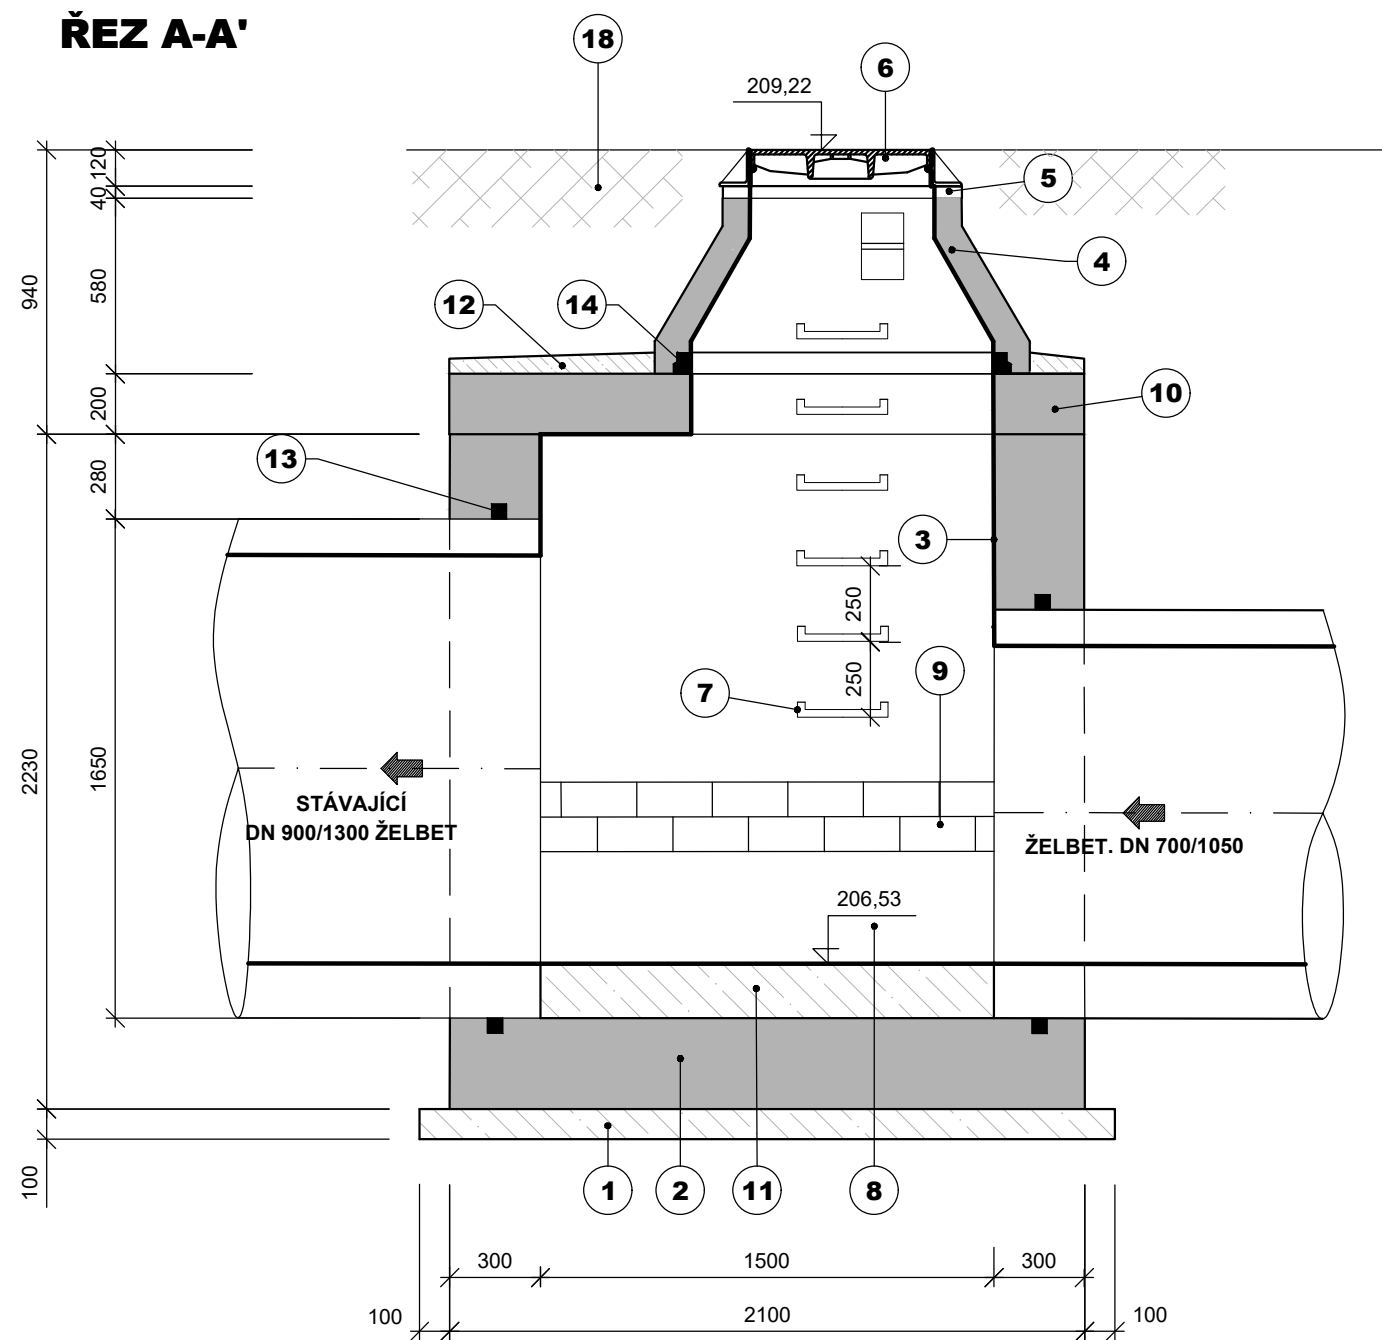


**LEGENDA:**

1. PODKLADNÍ BETON C12/15
2. ŽELEZOBETON C30/37 XC4 (HV4-B20)
3. VYSPRAVENÍ STĚN A STROPU CEMENTOVOU MALTOU
4. ŠACHTOVÝ KÓNUS TBR-Q.1 100-63/58 KPS, OSAZEN KAPSOVÝM STUPADLEM A STUPADLEM KRAMLOVÝM ZE DVOU TŘETIN ZAPUŠTĚNÝM - 1 ks
5. VYROVNÁVACÍ PRSTENEC POD POKLOP TBW-Q.1 63/4 - 1 ks
6. POKLOP LITINOVÝ Ø600mm, VZOR BRNO-ŠEDÁ LITINA - 1 ks
7. ŠACHTOVÉ STUPADLO Ø22mm POTAŽENÉ PE, DIN 19 555 - 4 ks
8. ČEDIČOVÝ ŽLAB (CN) PRO VEJČITOU STOKU DN 500/750
9. ČEDIČOVÉ KANALIZAČNÍ CIHLY 240x115x71 mm
10. STROPNÍ DESKA 2100x2100/200 S OTVOREM Ø1000 ŽELEZOBETON C30/37 XA2 (HV4-B20)
11. VÝPLŇOVÝ BETON C12/15
12. OBETONOVÁNÍ, BETON C12/15
13. BOBTNAVÝ TĚSNÍCÍ PÁSEK
14. TĚSNĚNÍ SIKA
15. TĚSNĚNÍ PRACOVNÍ SPÁRY-NAPŘ. TĚSNÍCÍ PÁS KAB 150 + KOTVÍCÍ TRMENY
16. KONSTRUKCE KOMUNIKACE

POZNÁMKA:

SPÁRY MEZI SKRUŽEMI BUDOU VYPLNĚNY VHODNOU CEMENTOVOU SMĚSÍ  
(NAPŘ. ERGELITEM)  
PRACOVNÍ SPÁRY MEZI BETONOVÝMI KONSTRUKCEMI BUDOU OPATŘENY  
VHODNÝM TĚSNĚNÍM

<b>Hlavní inženýr projektu:</b>	Ing. Jana Bendová	<i>Bendová</i>	 <b>PROVO</b> spol. s r.o. PROJEKCE INŽENÝRSKÝCH STAVEB HUDCOVA 76, 612 00 BRNO TEL: 541 613 325-8, provo@provo.cz
<b>Zodpovědný projektant:</b>	Ing. Jana Bendová	<i>Bendová</i>	
<b>Vypracoval:</b>	Bc. Pavel Žerdík		
<b>Stavebník:</b>	Statutární město Brno		
<b>Stavba:</b> <b>BRNO, HAASOVA</b> <b>REKONSTRUKCE KANALIZACE A VODOVODU</b>			<b>Formát:</b> 3A4
<b>Objekt:</b> D.1.1. KANALIZAČNÍ STOKY (SO-310)			<b>Měřítko:</b> 1:25
			<b>Datum:</b> 01/2021
			<b>Účel:</b> DSP+DPS
			<b>Číslo zakázky:</b> 1600/20
<b>Příloha:</b> <b>ŠACHTA Š7</b>			<b>Paré:</b>
			<b>Číslo přílohy:</b> <b>D.1.1.11</b>