


SITUACE ŠIRŠÍCH VZTAHŮ
BRNO, STRÁNSKÉHO - REKONSTRUKCE
KANALIZACE A VODOVODU

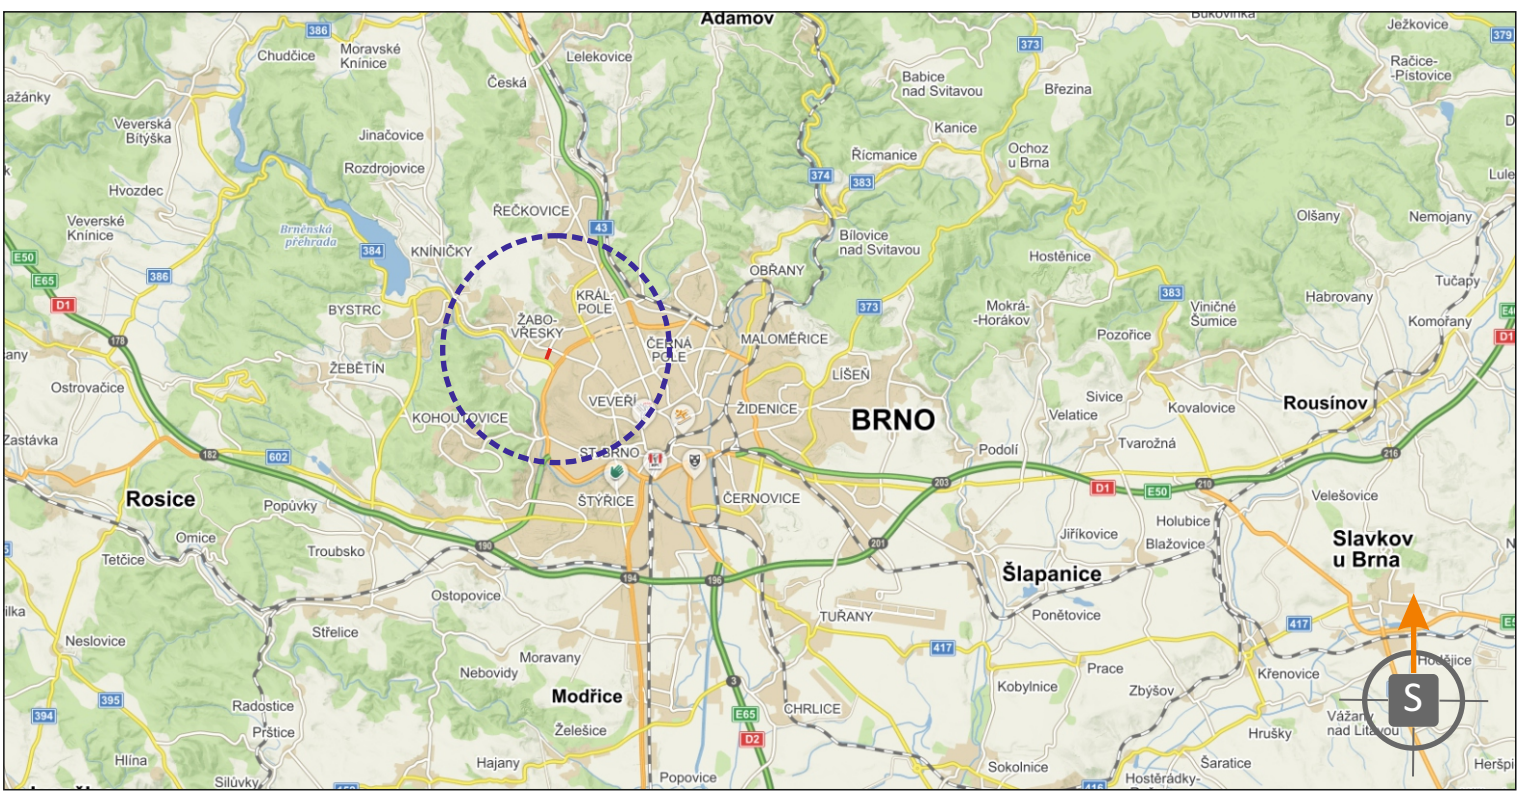

POTVRZENÍ PLATNOSTI DOKUMENTACE:

POLICIE ČESKÉ REPUBLIKY - DOPRAVNÍ INSPEKTORÁT BRNO-MĚSTO:

MAGISTRÁT MĚSTA BRNA:

DPMB a.s.:

BRNĚNSKÉ KOMUNIKACE a.s.:



- Svislé dopravní značení
- Vodorovné dopravní značení
- Provizorní dopravní značení
- Projektování dopravního značení

DOKA, s.r.o., provozovna: Na návsi 11/5, Holásky, 620 00 Brno, IČ: 63471752, DIČ: CZ63471752, e-mail: info@dokadz.cz, www.dokadz.cz, mob.: 603 881 905

VEDOUcí PROJEKTANT	Aleš TESAŘ		
ZODPOVĚDNÝ PROJEKTANT	Aleš TESAŘ		DOKA, s.r.o.
VYPRACOVAL	Jiří HÁJEK		Na návsi 11/5, Holásky, 620 00 Brno
KRESLIL	Jiří HÁJEK		IČ: 63471752, DIČ: CZ63471752
KONTROLOVAL	Aleš TESAŘ		e-mail: info@dokadz.cz
KRAJ: JIHMORAVSKÝ	OKRES: BRNO-MĚSTO	KÚ: ŽABOVŘESKY	www.dokadz.cz mob.: 603 881 905
STAVBA:			DATUM
BRNO, STRÁNSKÉHO - REKONSTRUKCE KANALIZACE A VODOVODU			9/2020
			FORMÁT
			2x A4
			MĚŘITKO

NÁZEV VÝKRESU:			ÚČEL
			DUR + DSP + RDS
			ČÍS. ZAKÁZKY
SITUACE ŠIRŠÍCH VZTAHŮ			PDZ - 125
			ARCHIVNÍ ČÍS.
			2020 - 142
			ČÍS. SOUPRAVY
			ČÍS. PŘÍLOHY
			02