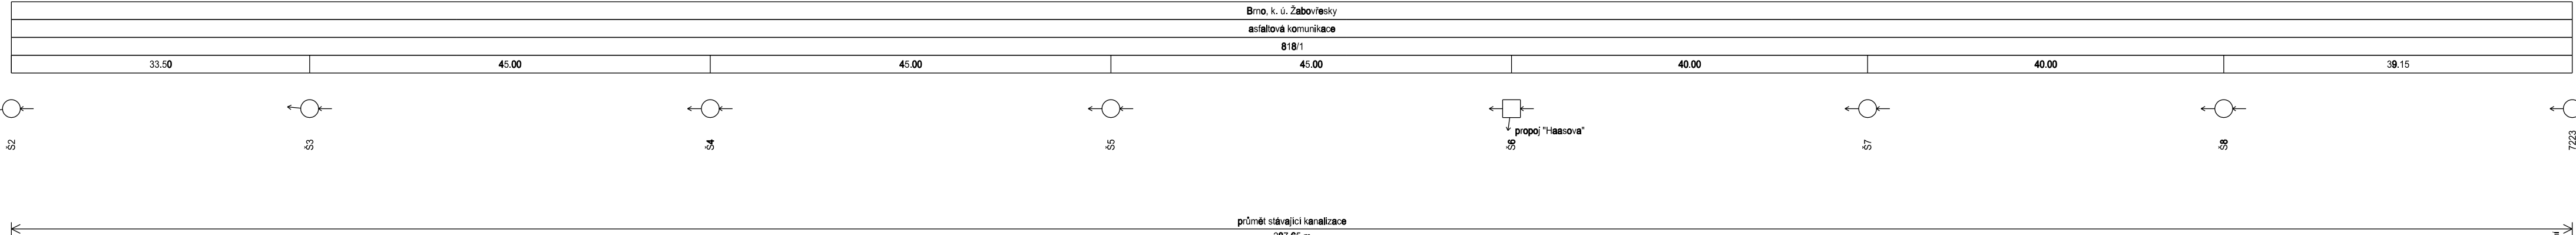
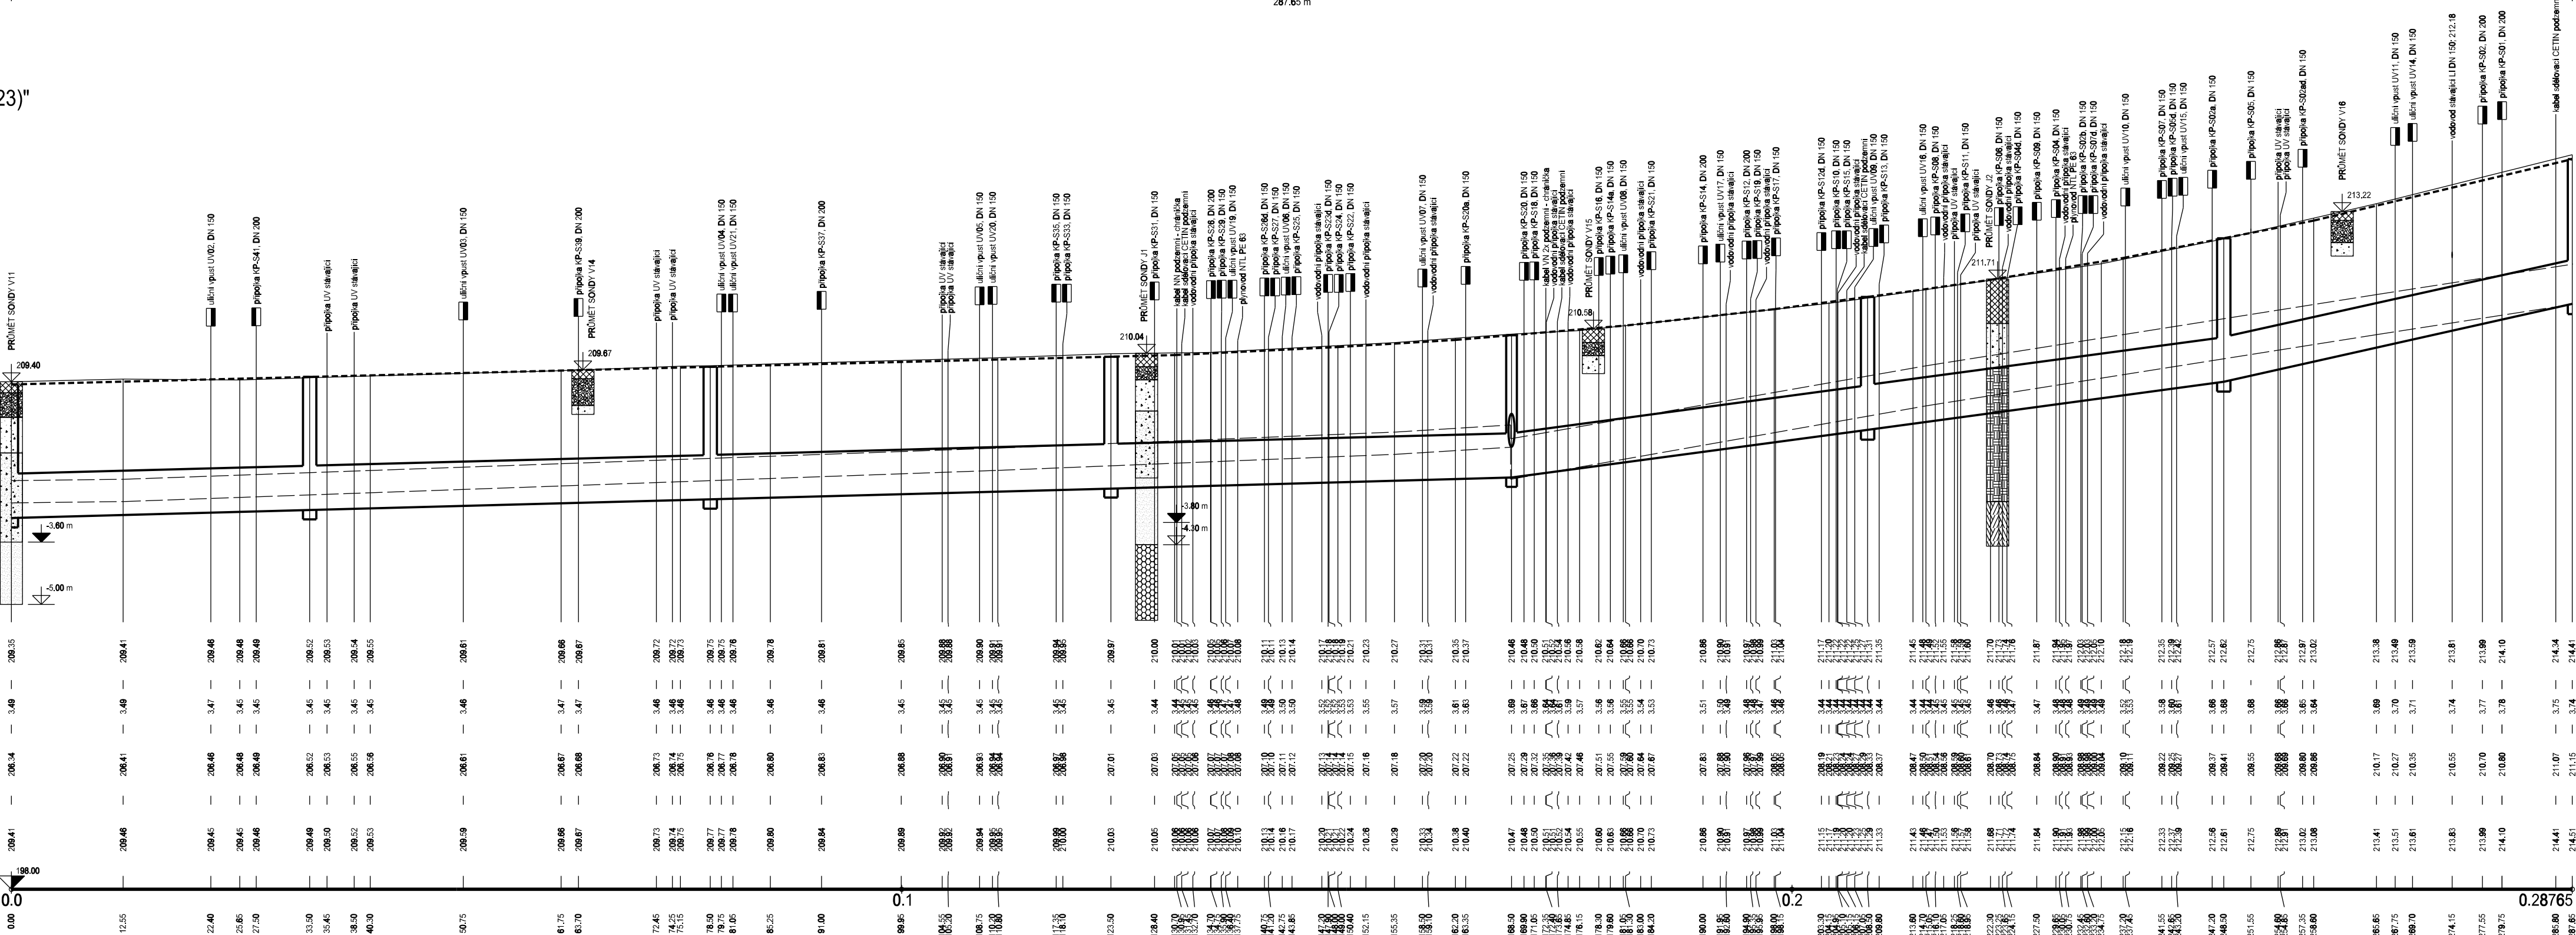


## NÁZVY ŠACHET



### Podélný profil - stoka "Stránského (úsek Š2-š7223)





 

 

MĚŘÍTKO 1:500 / 1:100



SKLON [‰] - DĚLKA [m]  
DN [mm] - MATERIÁL - DĚLKA [m]  
KAPACITA [l/s] - RYCHLOST [m/s] (dle: Pavlovsk  
NÁVRHOVÝ PRŮTOK [l/s] - RYCHLOST [m/s]

5.40 - 168.50	27.00 - 80.00	44.44 - 39.15
1000 - 28 + čedičová výstelka - 287.65		
1653.73 - 2.11	3697.65 - 4.71	4152.86 - 6.04
1240.00 - 2.31	1170.00 - 4.18	1170.00 - 5.19


**LEGENDA:**

- |   |  |
|---|--|
|    | <b>ASFALT - antropogenní navázka</b>                                       |
|    | <b>MAKADAM, ŠTĚRK, HLÍNA, PÍSEK - antropogenní navázka</b>                 |
|    | <b>JÍLOVITO-PÍSCITÁ, PÍSCITÁ HLÍNA (ČERNOHNĚDÁ) - antropogenní navázka</b> |
|   | <b>NÁPLAVOVÁ JÍLOVITO-PÍSCITÁ HLÍNA (ČERNOŠEDÁ)</b>                        |
|  | <b>NÁPLAVOVÁ JÍLOVITO-PRACHOVITÁ HLÍNA (ŠEDOHNĚDÁ)</b>                     |
|  | <b>SPRÁŠOVÁ HLÍNA (OKROVĚ ŽLTÁ)</b>  |
|  | <b>PRACHOVITÁ HLÍNA PÍSCITÁ (ŽLUTOHNĚDÁ)</b>                               |
|  | <b>JÍL (ŽLUTOHNĚDÝ)</b>  |

POZN.:  
- ŠACHTA Š2 JE SOUČÁSTÍ SO 310 KANALIZACE (ÚSEK Š1-Š2).

**SOUŘADNICOVÝ SYSTÉM:** JTSK (Jednotná Trigonometrická Síť Katastrální), **VÝŠKOVÝ SYSTÉM** B.p.v. (Balt po vyrovnání)

-	-	-
<i>Revize</i>	<i>Popis revize</i>	<i>Datum revize</i>

	<p><b>AQUA PROCON s.r.o.</b>          Projektová a inženýrská společnost          Palackého tř. 12, 612 00 Brno          tel.: +420 541 426 011          E-mail: <a href="mailto:info@aquaprocon.cz">info@aquaprocon.cz</a>  <a href="http://www.aquaprocon.cz">www.aquaprocon.cz</a></p>
<i>Vedoucí projektu</i>	Ing. Petr Baránek
<i>Vedoucí dílčího projektu</i>	
<i>Zodpovědný projektant</i>	Bc. Štěpán Vlach
<i>Vypracoval</i>	Bc. Štěpán Vlach
<i>Kontroloval</i>	Ing. Vlastislav Kolečkář

<i>Investor</i>	Statutární město Brno, Dominikánské nám. 196/1, 602 00 Brno
<i>Objednatel</i>	Statutární město Brno, Dominikánské nám. 196/1, 602 00 Brno

Formát	5A4	Měřítko	1:500/100	Stupeň	DSP,DPS	Datum	11/2020	Zakázkové číslo	1532719-16
--------	-----	---------	-----------	--------	---------	-------	---------	-----------------	------------

**BRNO, STRÁNSKÉHO - REKONSTRUKCE KANALIZACE  
A VODOVODU**

**D - Dokumentace stavebních objektů**  
**D.1 - SO 311 Kanalizace (úsek Š2-š7223)**  
**D.1.4 - Podélné profily**

*Souprava*

<i>Příloha</i>	<b>PODÉLNÝ PROFIL - STOKA STRÁNSKÉHO (Š2-Š7223)</b>	<i>Číslo přílohy</i> <b>D.1.4.1</b>	<i>Revize</i> <b>0</b>
----------------	---	--	---------------------------