



VZOROVÉ KŘÍŽENÍ SE SDĚLOVACÍM A DÁLKOVÝM KABELEM

PŘED PROVÁDĚNÍM VÝKOPOVÝCH PRACÍ NUTNO KABEL VYTÝČIT !
RUČNÍ VÝKOP MIN. 1m NA OBĚ STRANY OD KABELU !


PŘI VÝSTAVBĚ

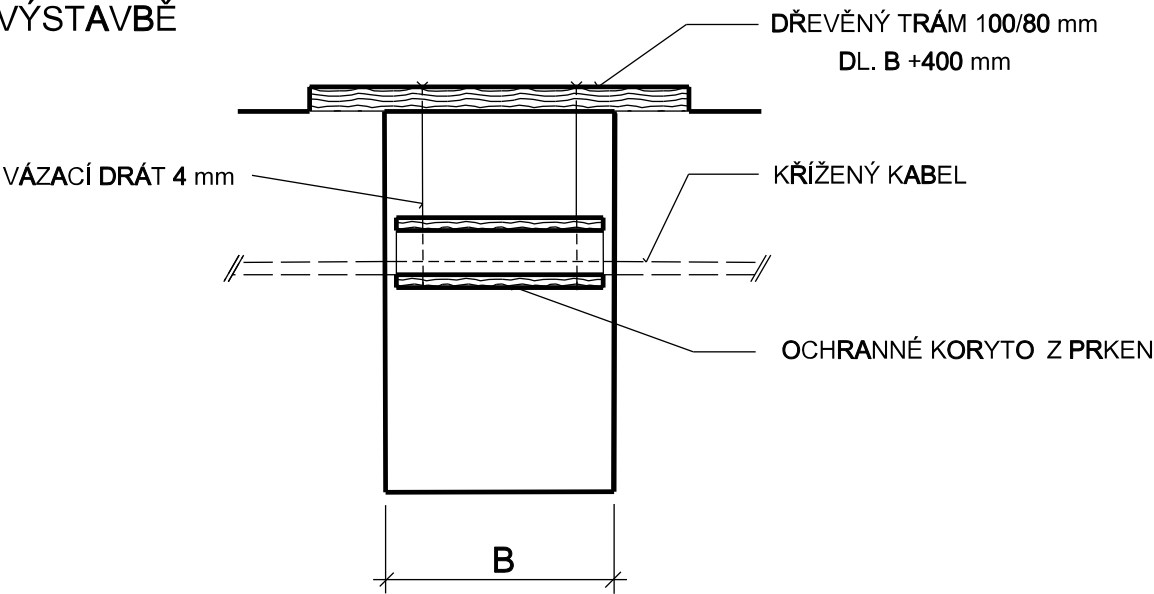


ÚPRAVA PO DOKONČENÍ - DODRŽENA ČSN 736005

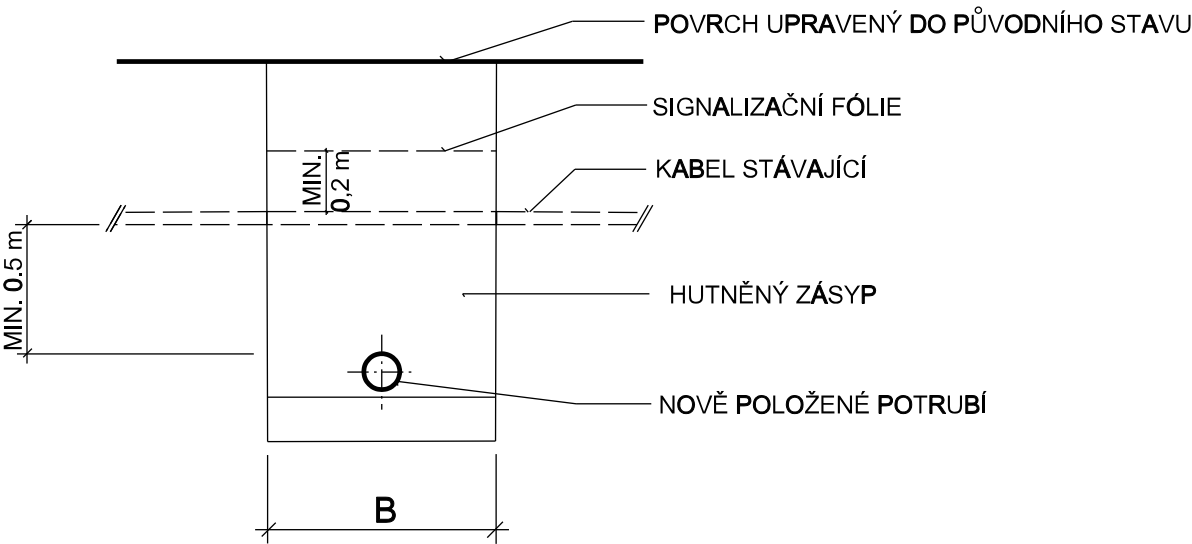

ÚPRAVA PO DOKONČENÍ - NENÍ DODRŽENA ČSN 736005

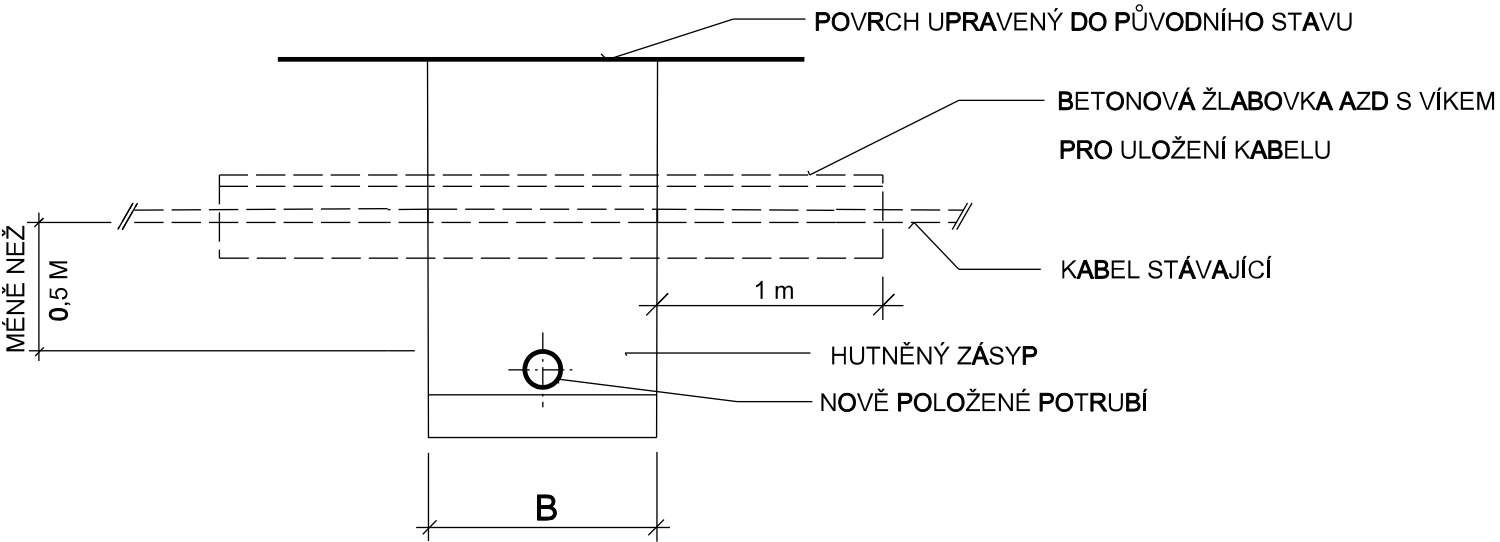

Revize	Popis revize	Datum revize
--------	--------------	--------------

		AQUA PROCON s.r.o. Projektová a inženýrská společnost Palackého tř. 12, 612 00 Brno tel.: +420 541 426 011 E-mail: info@aquaprocon.cz www.aquaprocon.cz
Vedoucí projektu	Ing. Petr Baránek	
Vedoucí dílčího projektu		
Zodpovědný projektant	Bc. Štěpán Vlach	
Vypracoval	Bc. Štěpán Vlach	
Kontroloval	Ing. Vlastislav Kolečkář	

Investor	Statutární město Brno, Dominikánské nám. 196/1, 602 00 Brno	
Objednatel	Statutární město Brno, Dominikánské nám. 196/1, 602 00 Brno	

Formát	2A4	Měřítko	-	Stupeň	DSP,DPS	Datum	11/2020	Zakázkové číslo	1532719-16
--------	-----	---------	---	--------	---------	-------	---------	-----------------	------------

Projekt	BRNO, STRÁNSKÉHO - REKONSTRUKCE KANALIZACE A VODOVODU		
	D - Dokumentace stavebních objektů		
	D.1 - SO 311 Kanalizace (úsek Š2-š7223)		
	D.1.7 - Vzorové výkresy		
Souprava			
Příloha	VZOROVÉ KŘÍŽENÍ SE SDĚLOVACÍM A DÁLKOVÝM KABELEM	Číslo přílohy D.1.7.4	Revize 0