
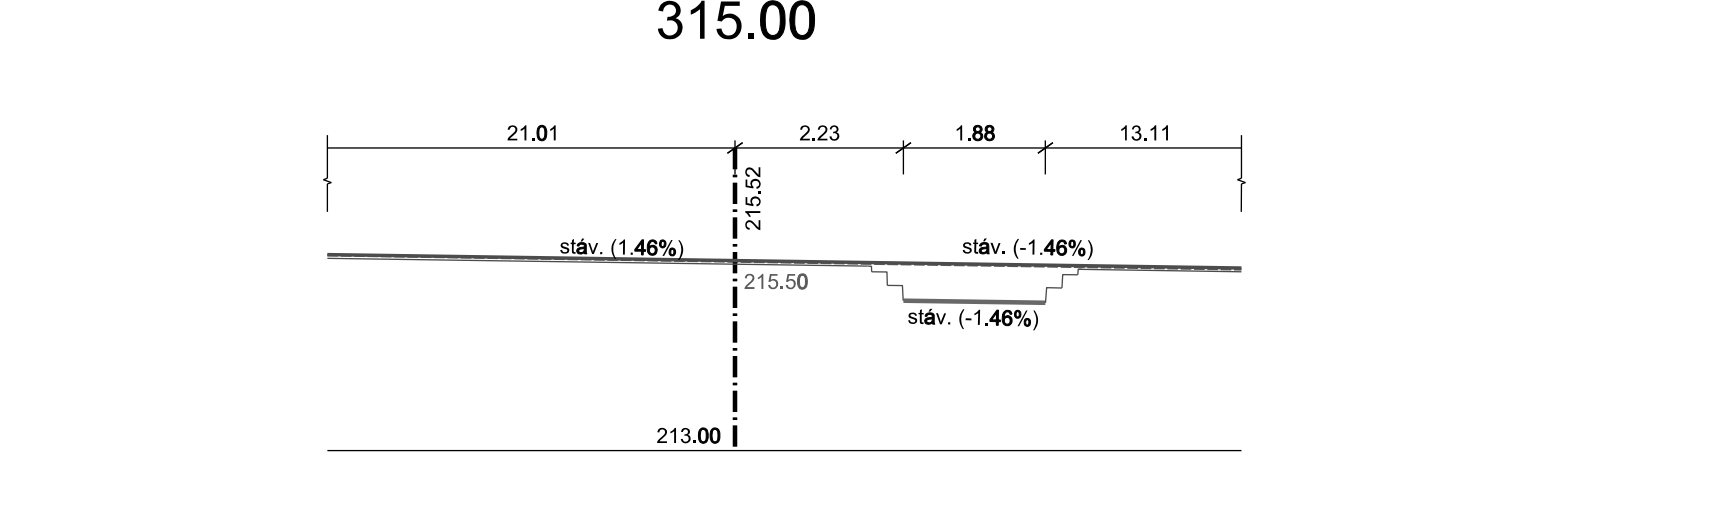
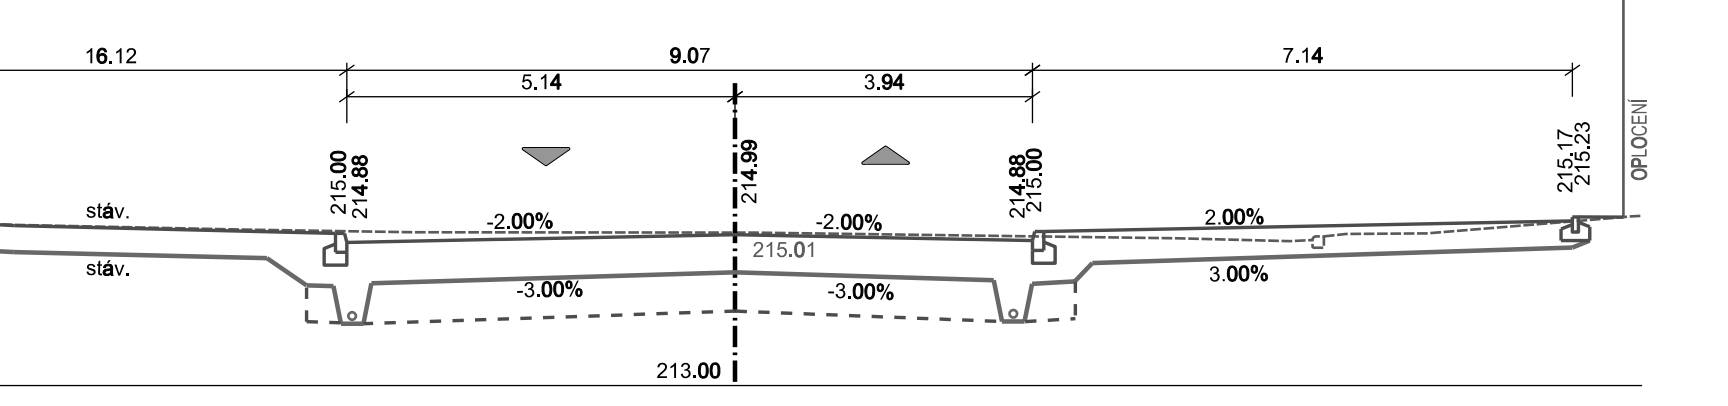
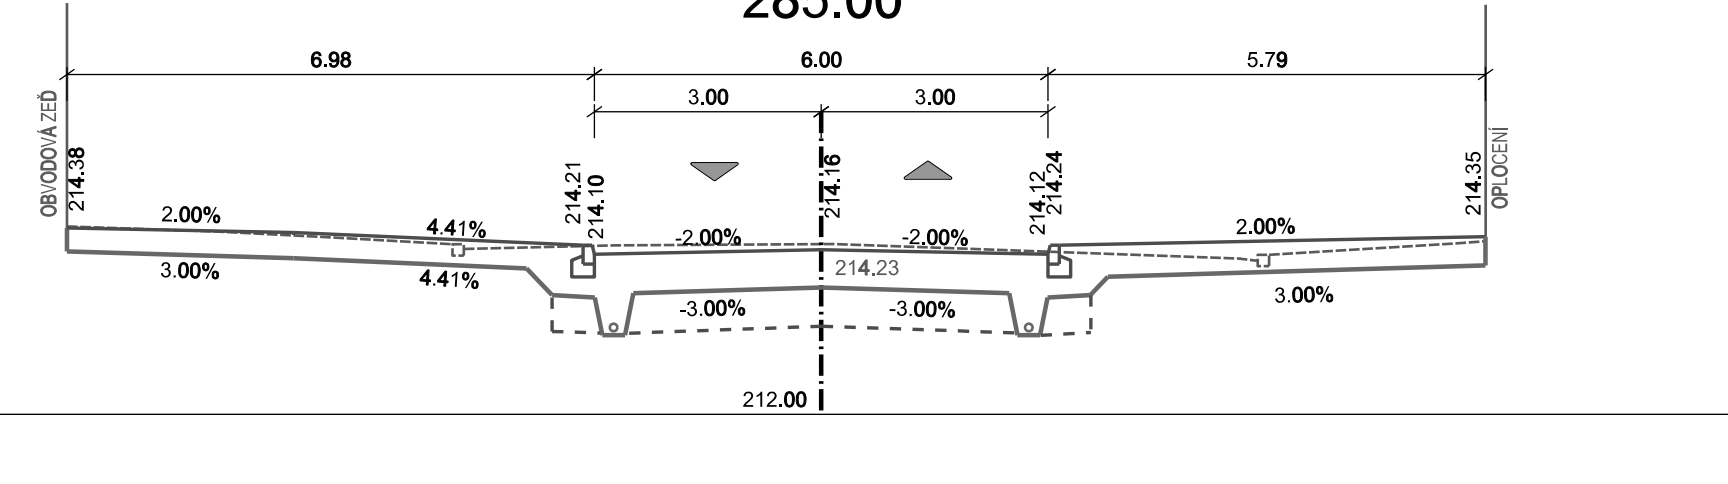
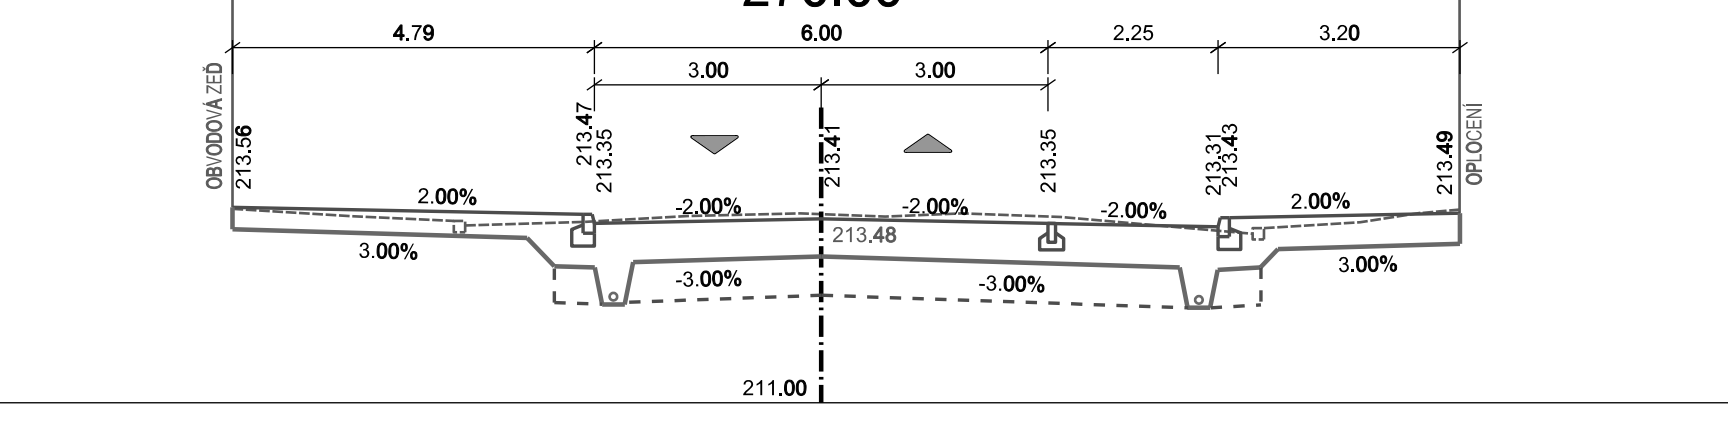
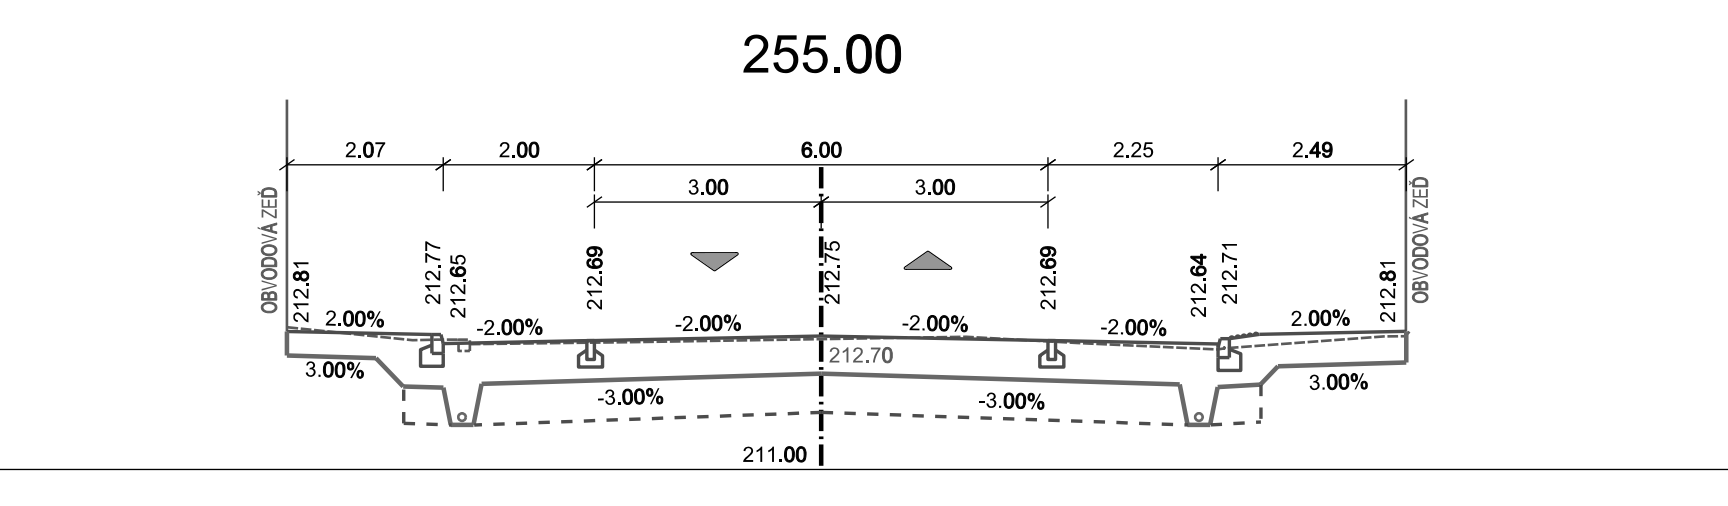
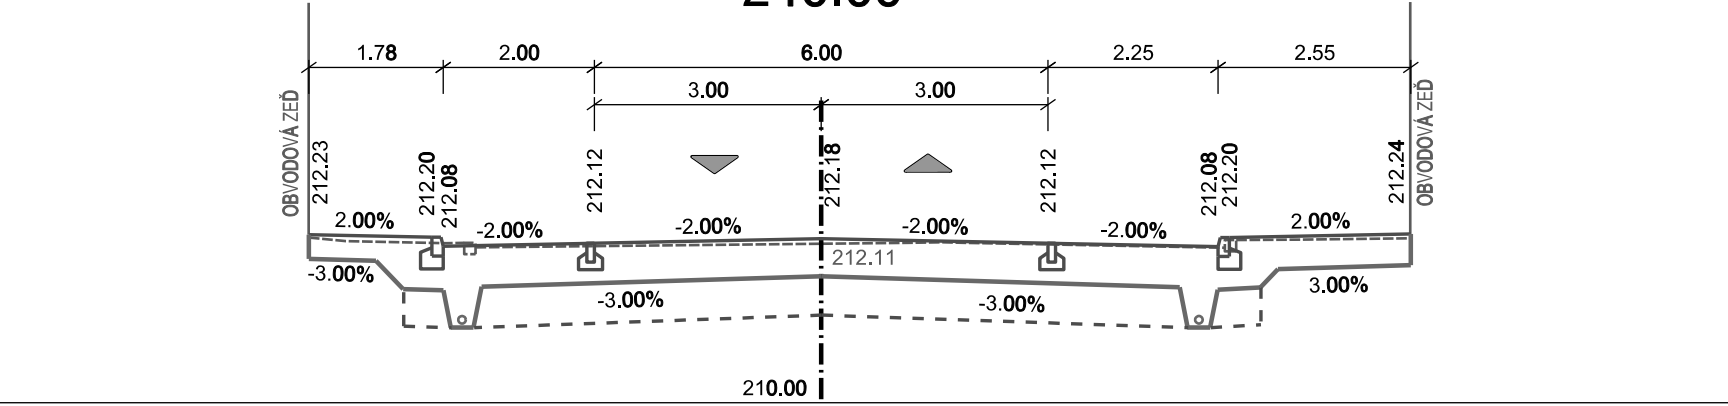
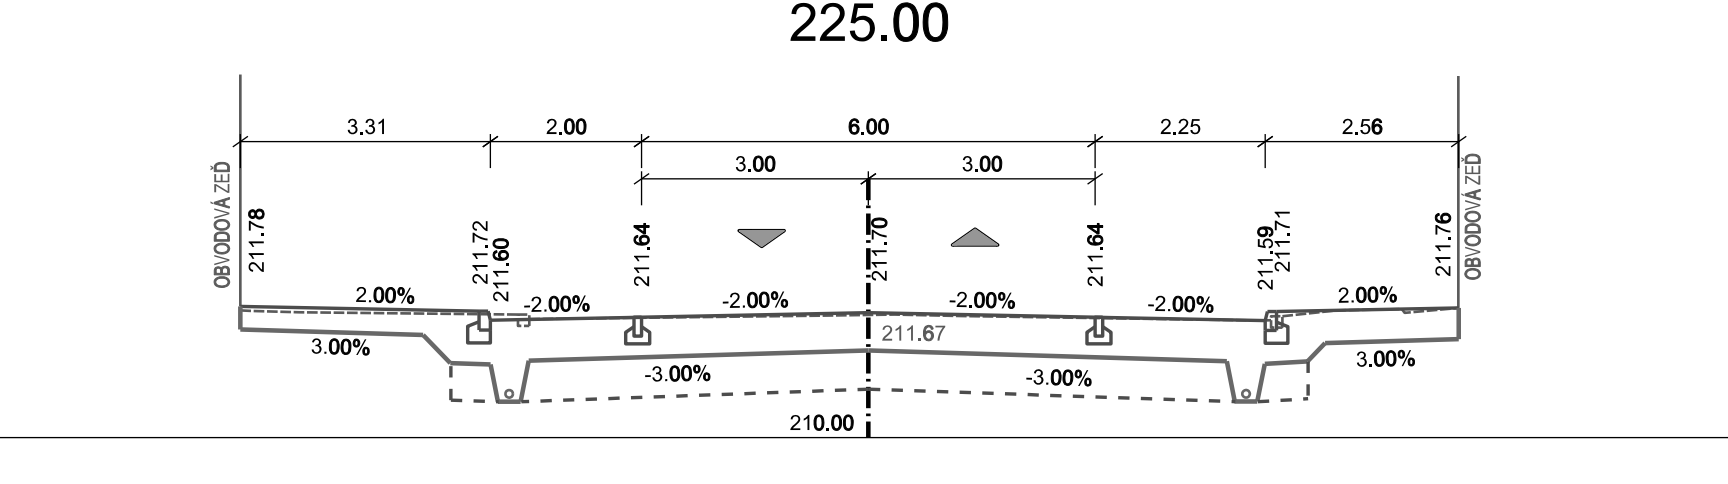
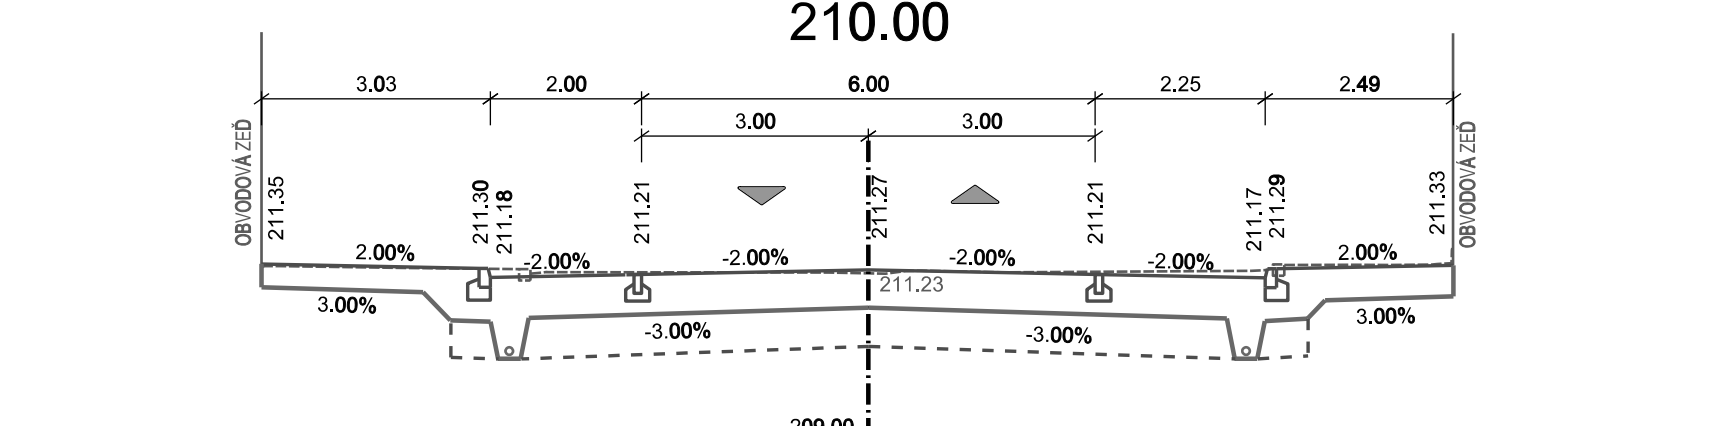
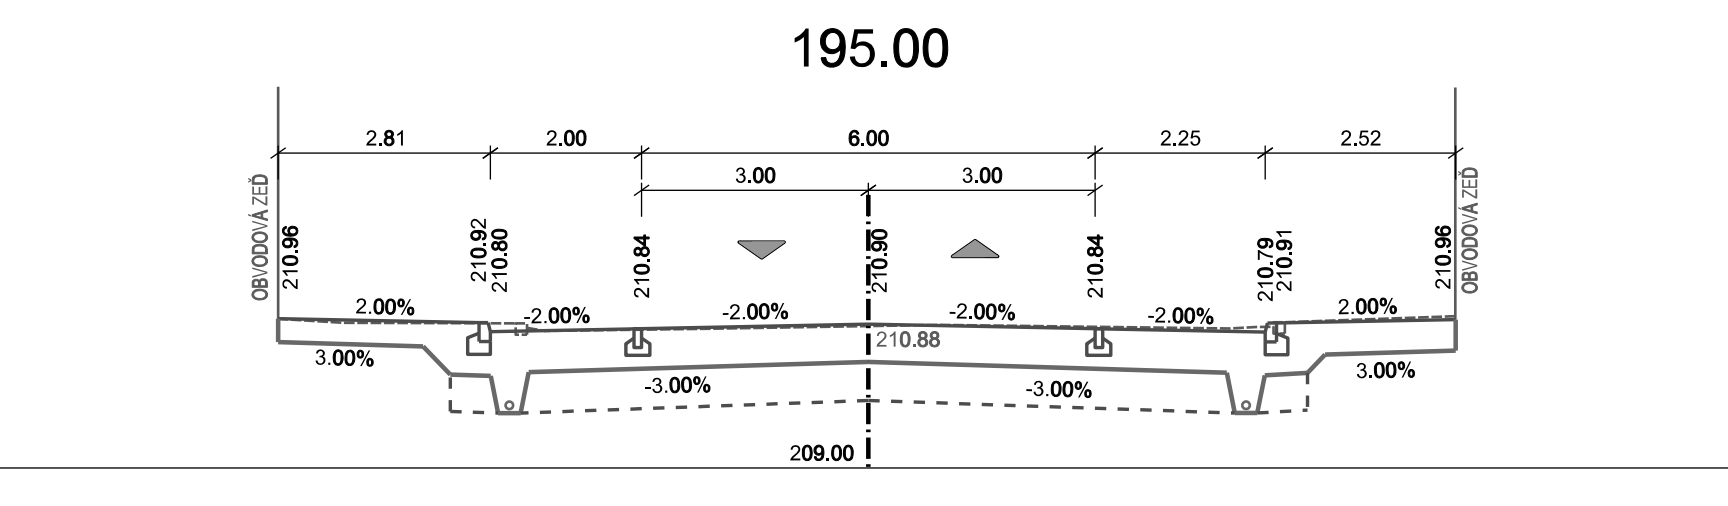
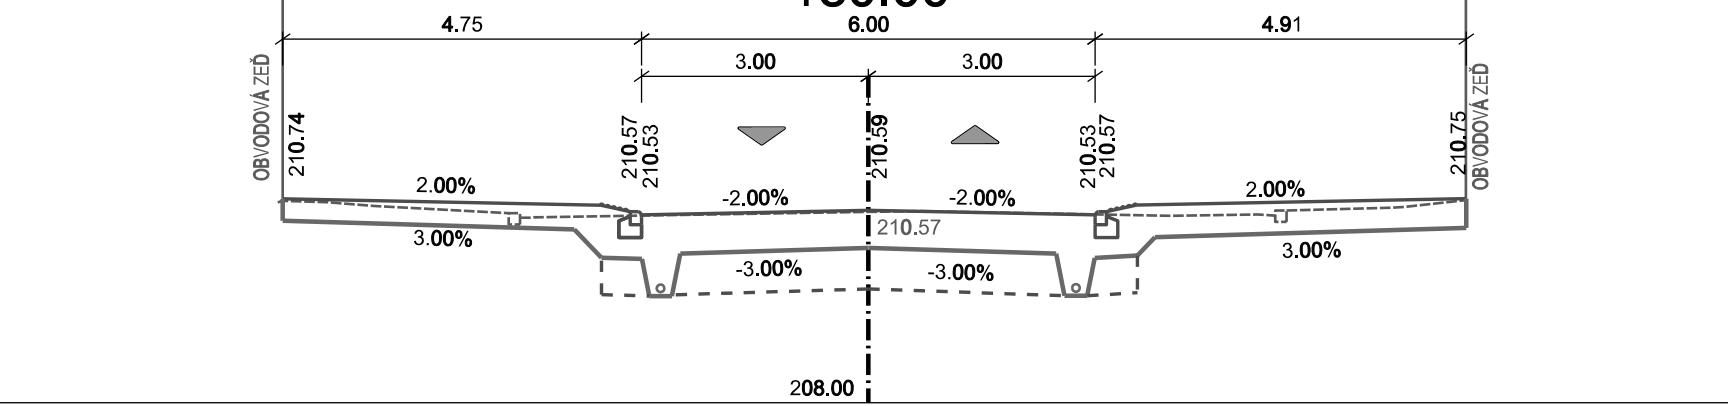
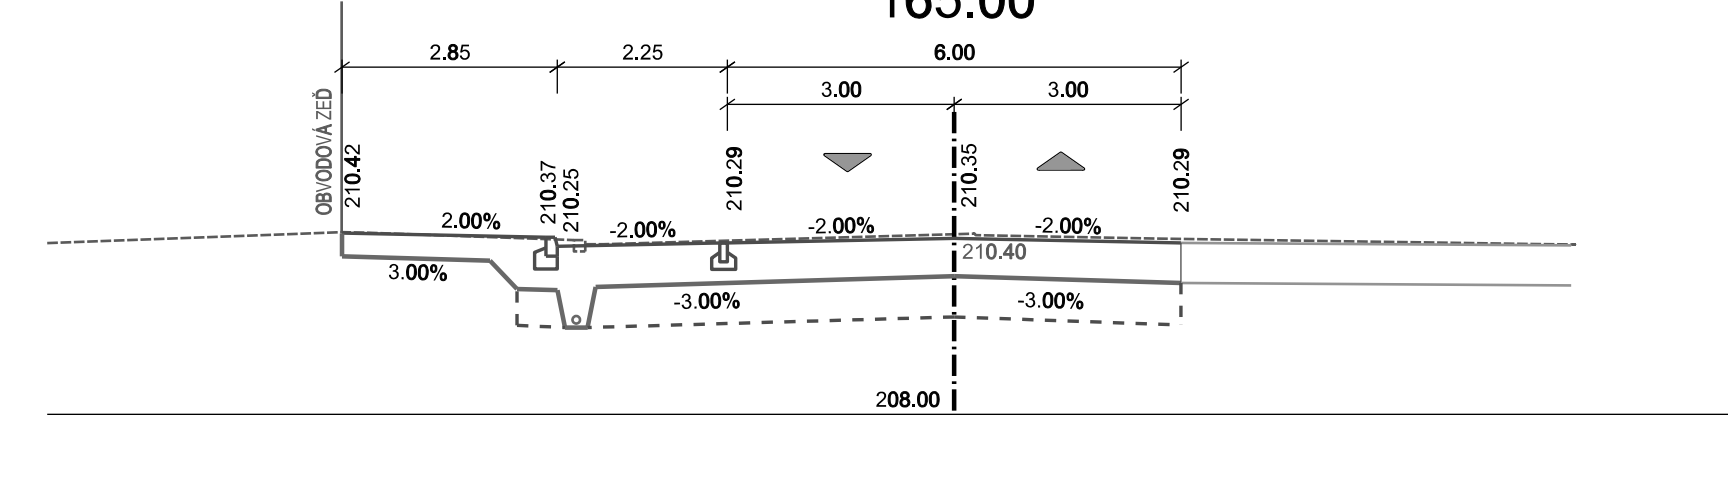
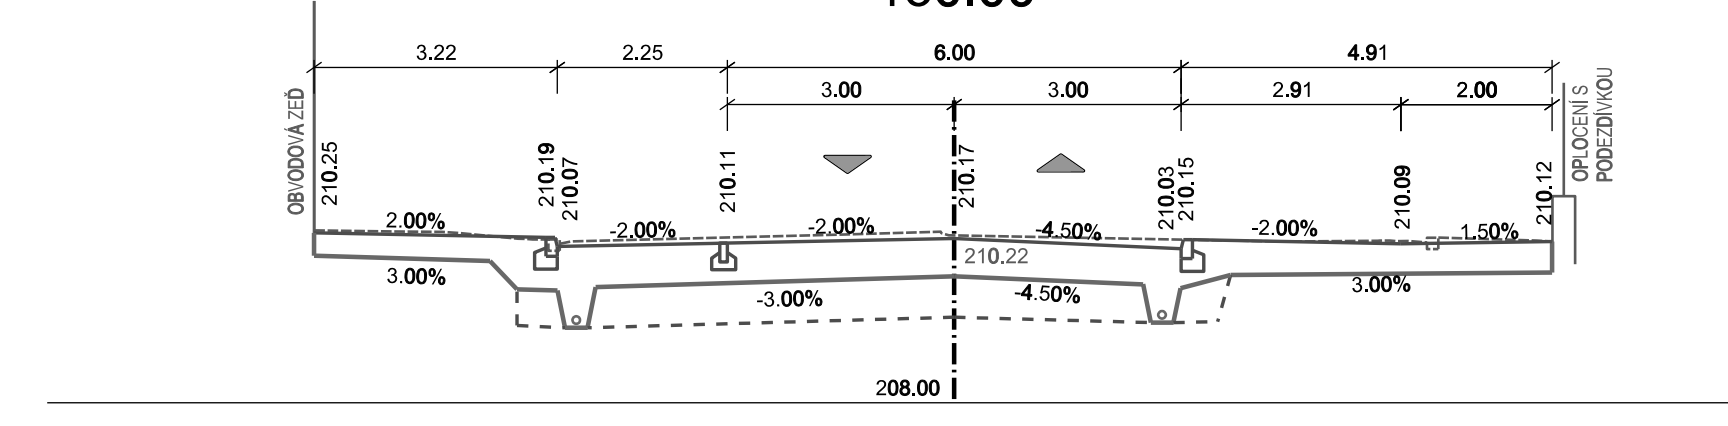
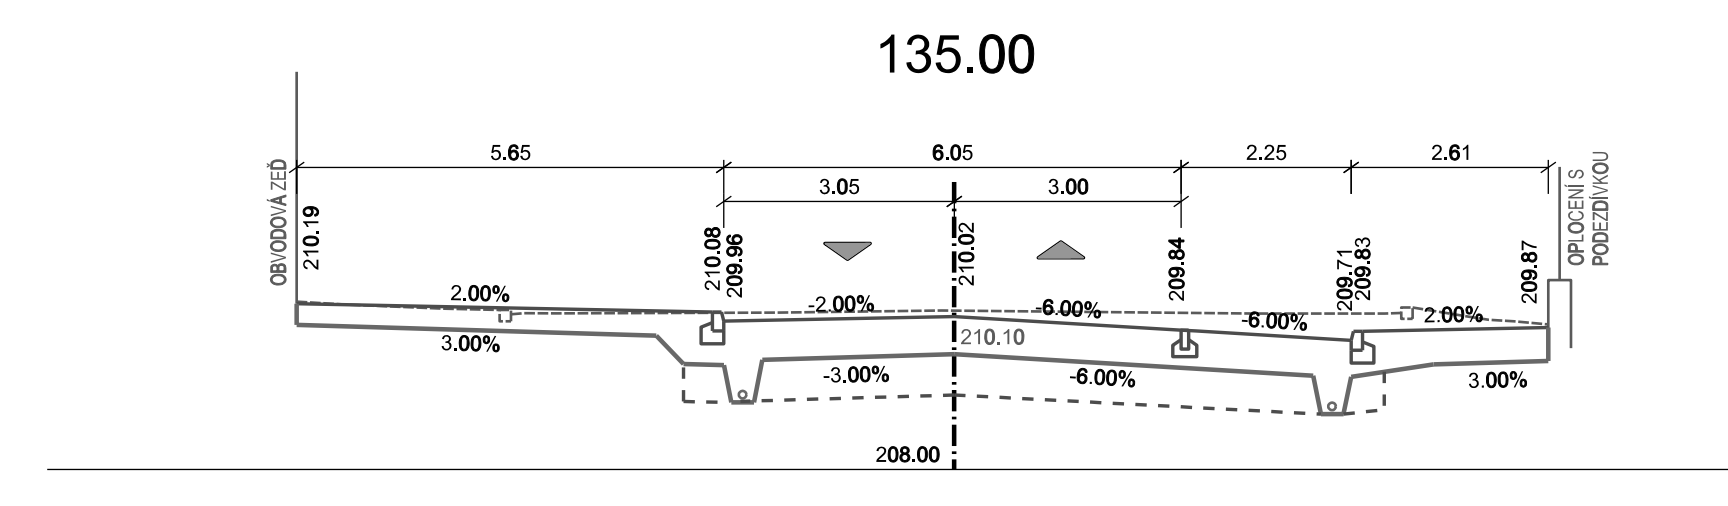
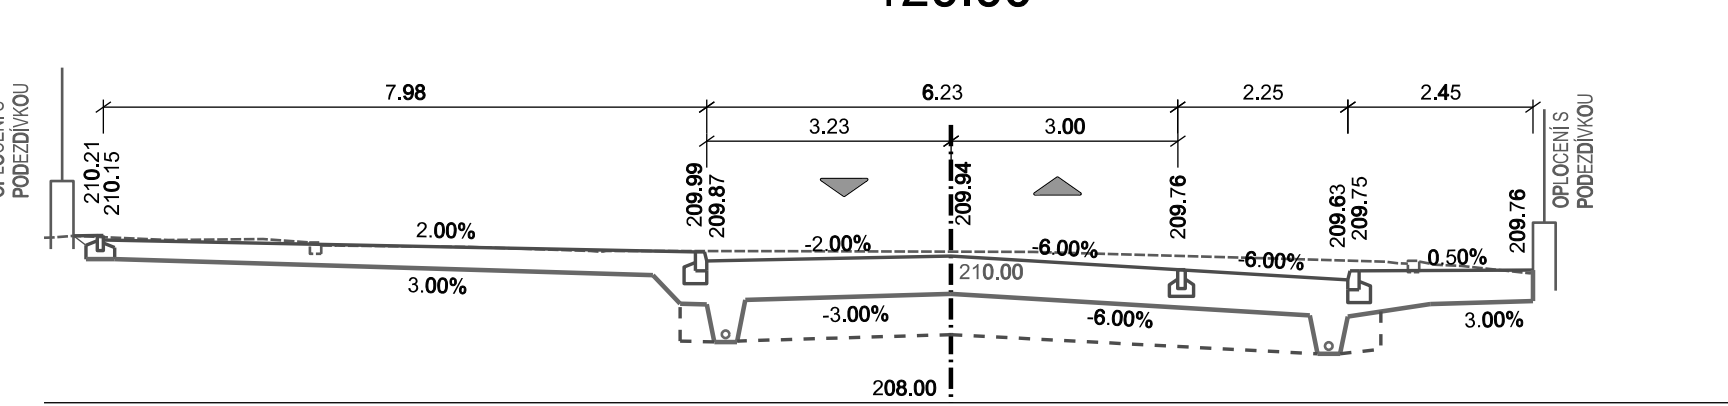
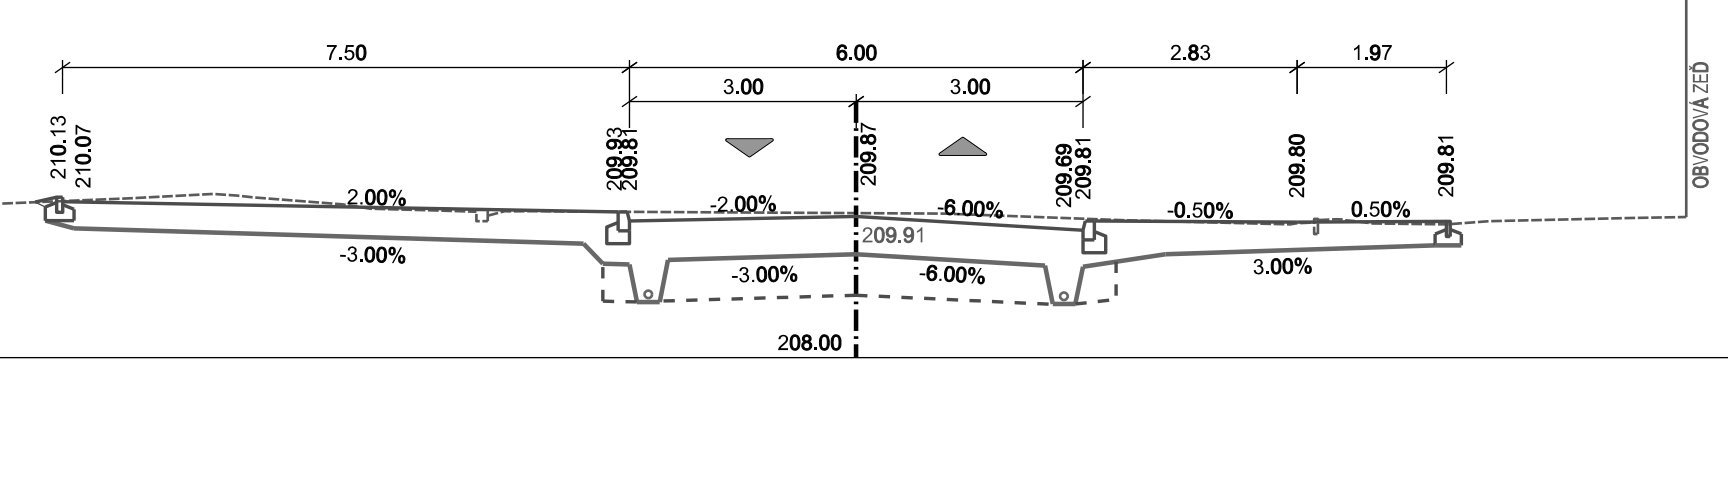
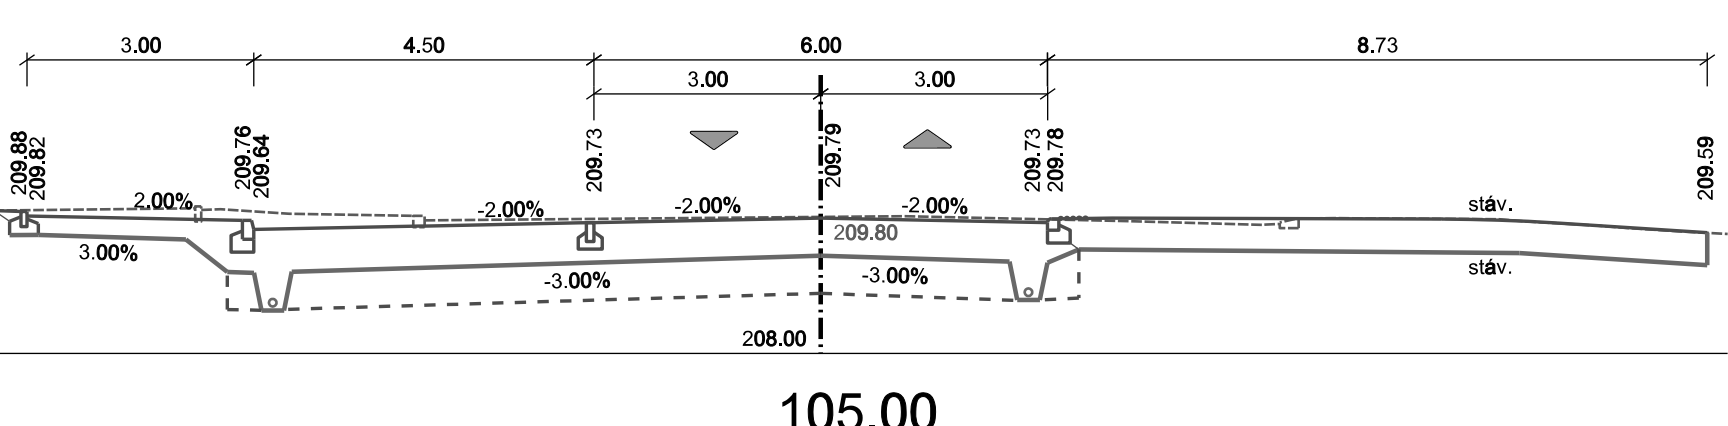
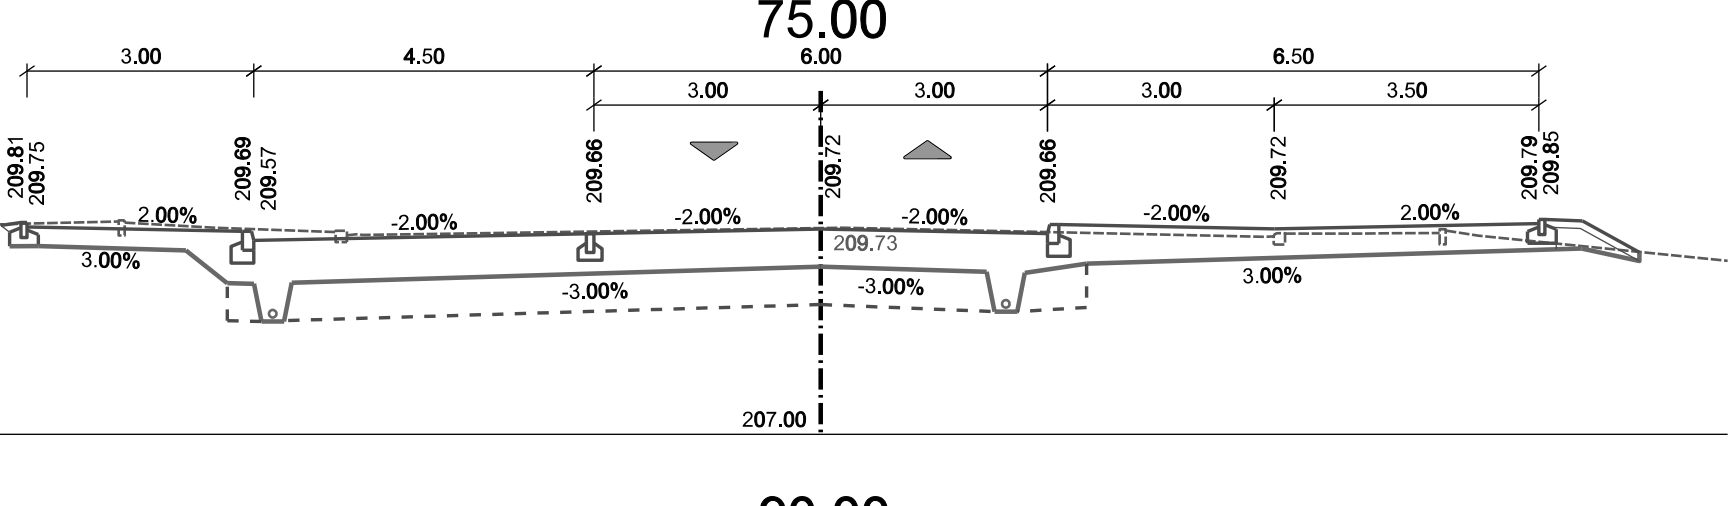
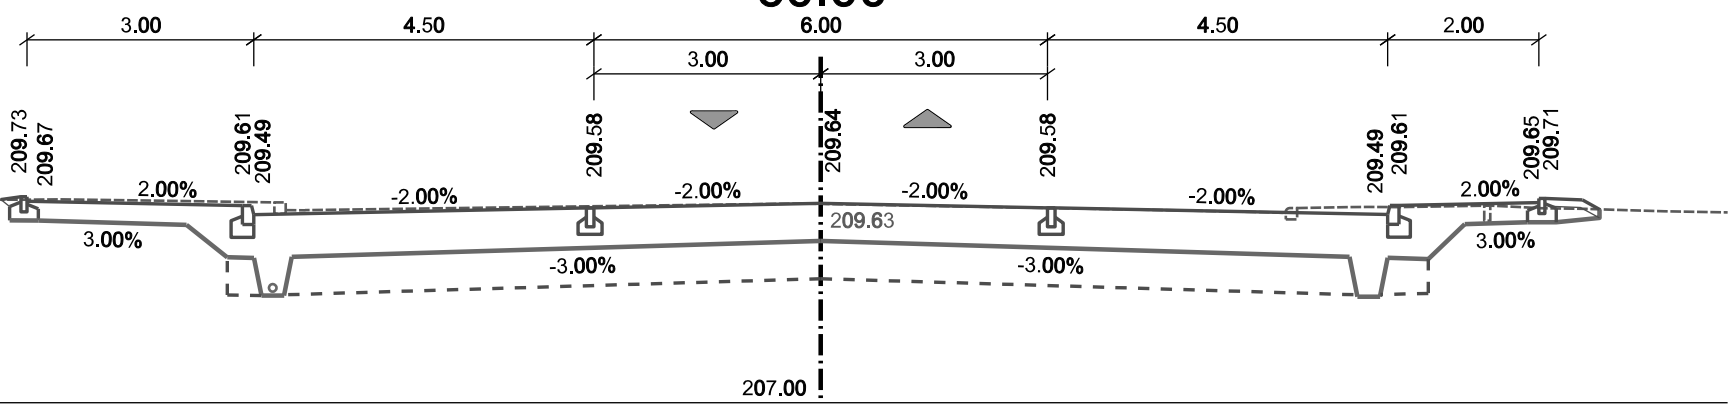
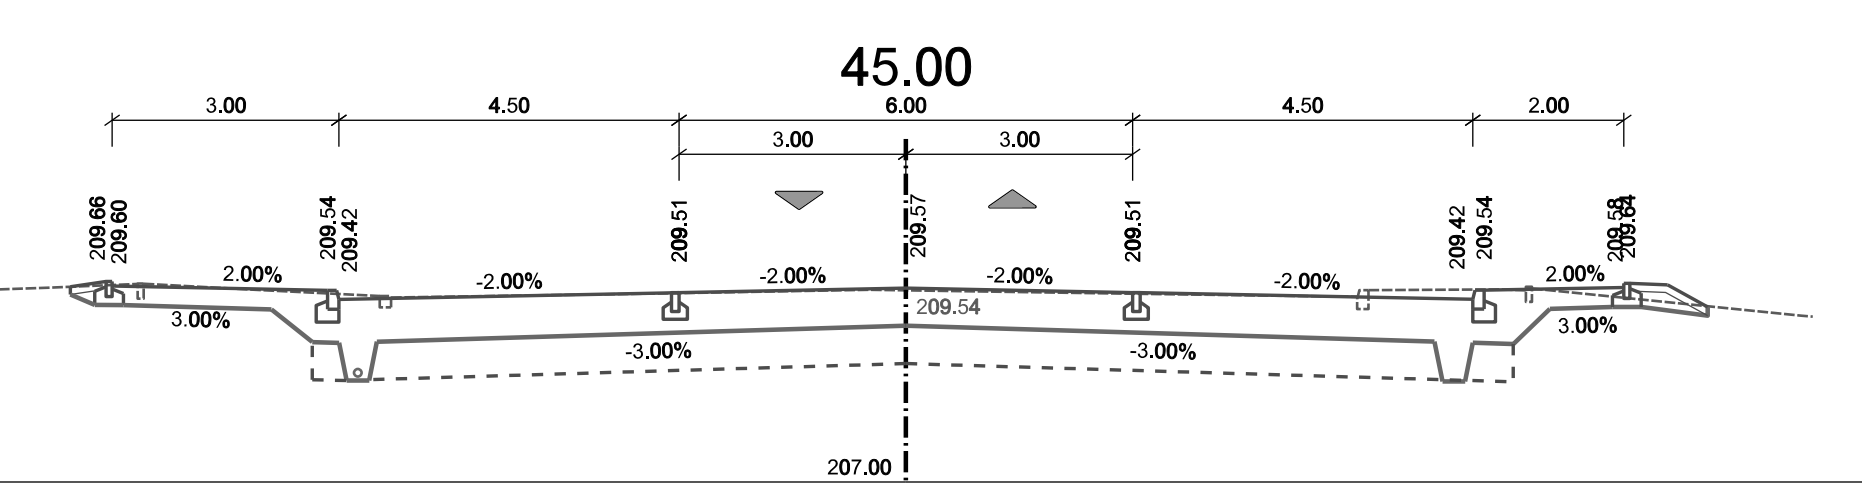
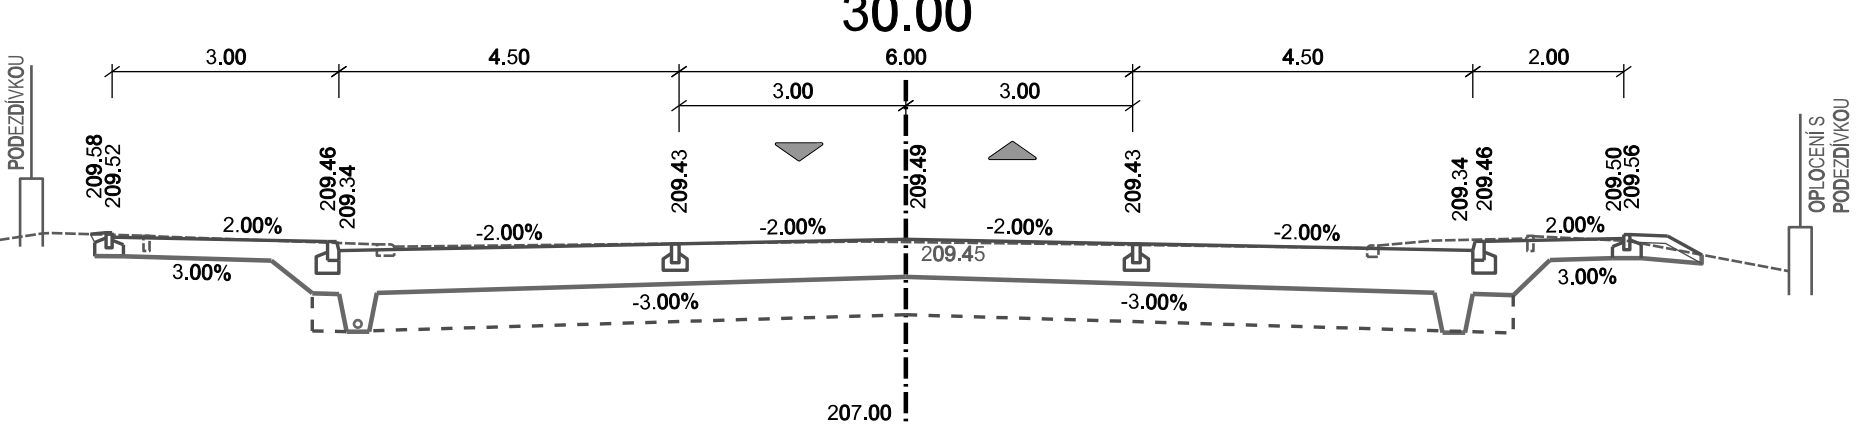
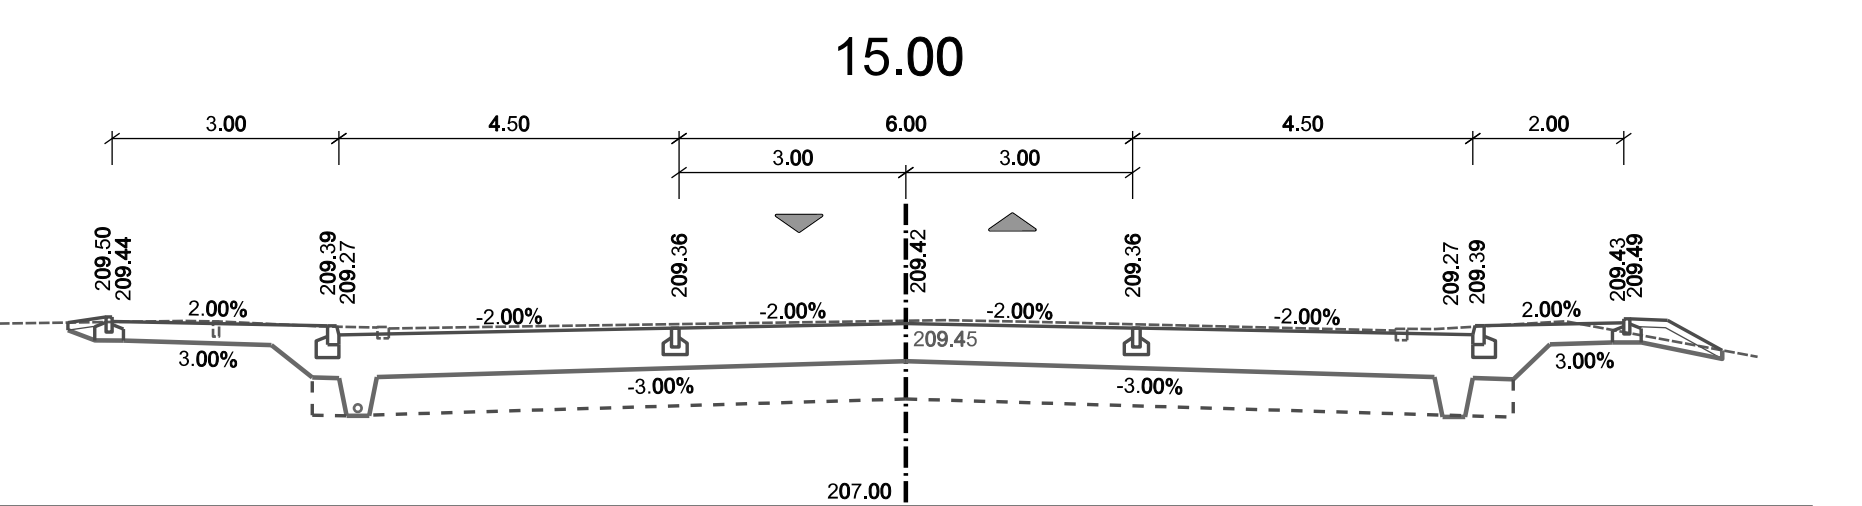


SO 101 OPRAVA KOMUNIKACE
PRACOVNÍ PŘÍČNÉ ŘEZY; M 1:100 0.00

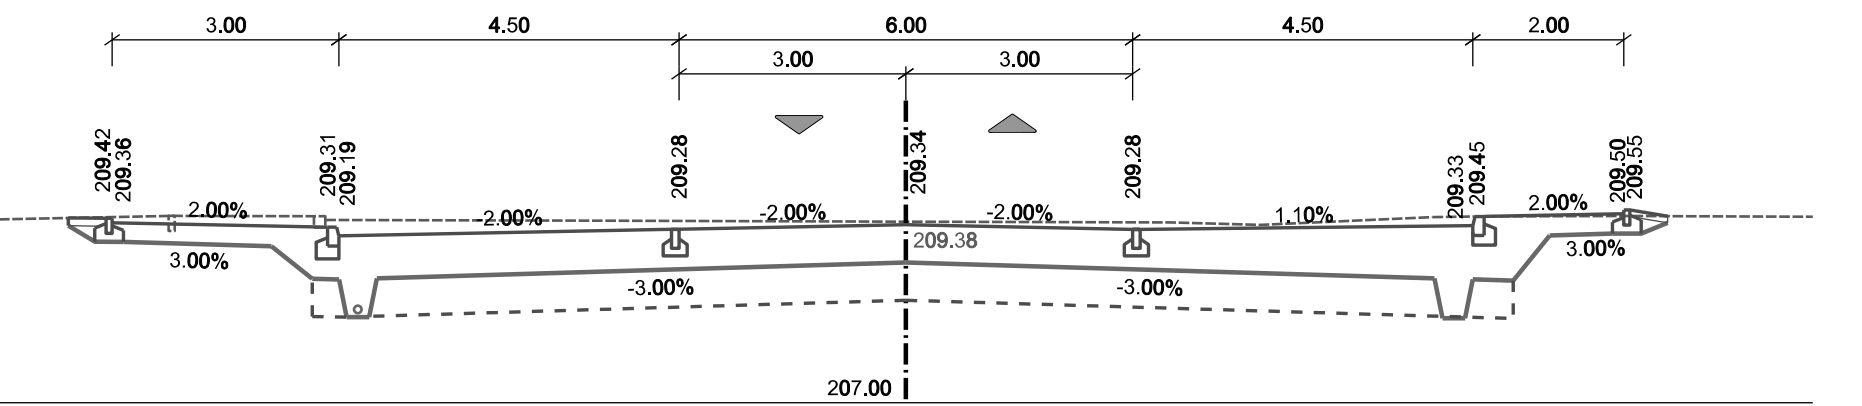

LEGENDA:

- Obnovované zpevněné plochy / UT
- Zemní plán
- - - - - Aktivní zóna / výměna podloží
- - - - - Stávající terén

Výškový systém : BpV

| Revize | Popis revize | Datum revize |
|--------|--------------|--------------|
| | | |

AQUA PROCON s.r.o.
Projektová a inženýrská společnost
Palackého 12, 612 00 Brno
tel.: +420 541 426 011
E-mail: info@aquaprocon.cz
www.aquaprocon.cz

| | |
|--------------------------|----------------------|
| Vedoucí projektu | Ing. Petr Baránek |
| Vedoucí dílčího projektu | |
| Zodpovědný projektant | Ing. Ondřej Běloušek |
| Vypracoval | Ing. Jan Škorík |
| Kontroloval | Ing. Ondřej Běloušek |

| | |
|------------|---|
| Investor | Statutární město Brno, Dominikánské nám. 196/1, 602 00 Brno |
| Objednatel | Statutární město Brno, Dominikánské nám. 196/1, 602 00 Brno |

| Formát | 9A4 | Měřítko | 1:100 | Stupeň | DSP, DPS | Datum | 11/2020 | Základové číslo | 1532719-16 |
|--|---|---------|-------|--------|----------|-------|---------|-----------------|------------|
| Page | BRNO, STRÁNSKÉHO - REKONSTRUKCE KANALIZACE A VODOVODU | | | | | | | | |
| D - Dokumentace stavebních objektů | | | | | | | | | |
| D.5 - SO 101 Komunikace ul. Stránského | | | | | | | | | |
| Priorita | PRACOVNÍ PŘÍČNÉ ŘEZY | | | | | | | Číslo přílohy | D.5.5 |
| | | | | | | | | Strana | 0 |
| | | | | | | | | Revize | |