



- LEGENDA:
- NAVRHOVANÉ SÍTĚ/KOMUNIKACE
  - STÁVAJÍCÍ SÍTĚ - BEZ ÚPRAVY
  - STÁVAJÍCÍ SÍTĚ - RUŠENÉ
  - REKONSTRUKCE VODOVODU

ŘEZ č.5 km kan. 0,188 (stoka Stránského - úsek Š2-Š7223), km vod. 0,149 (úsek V-8 - V-9)

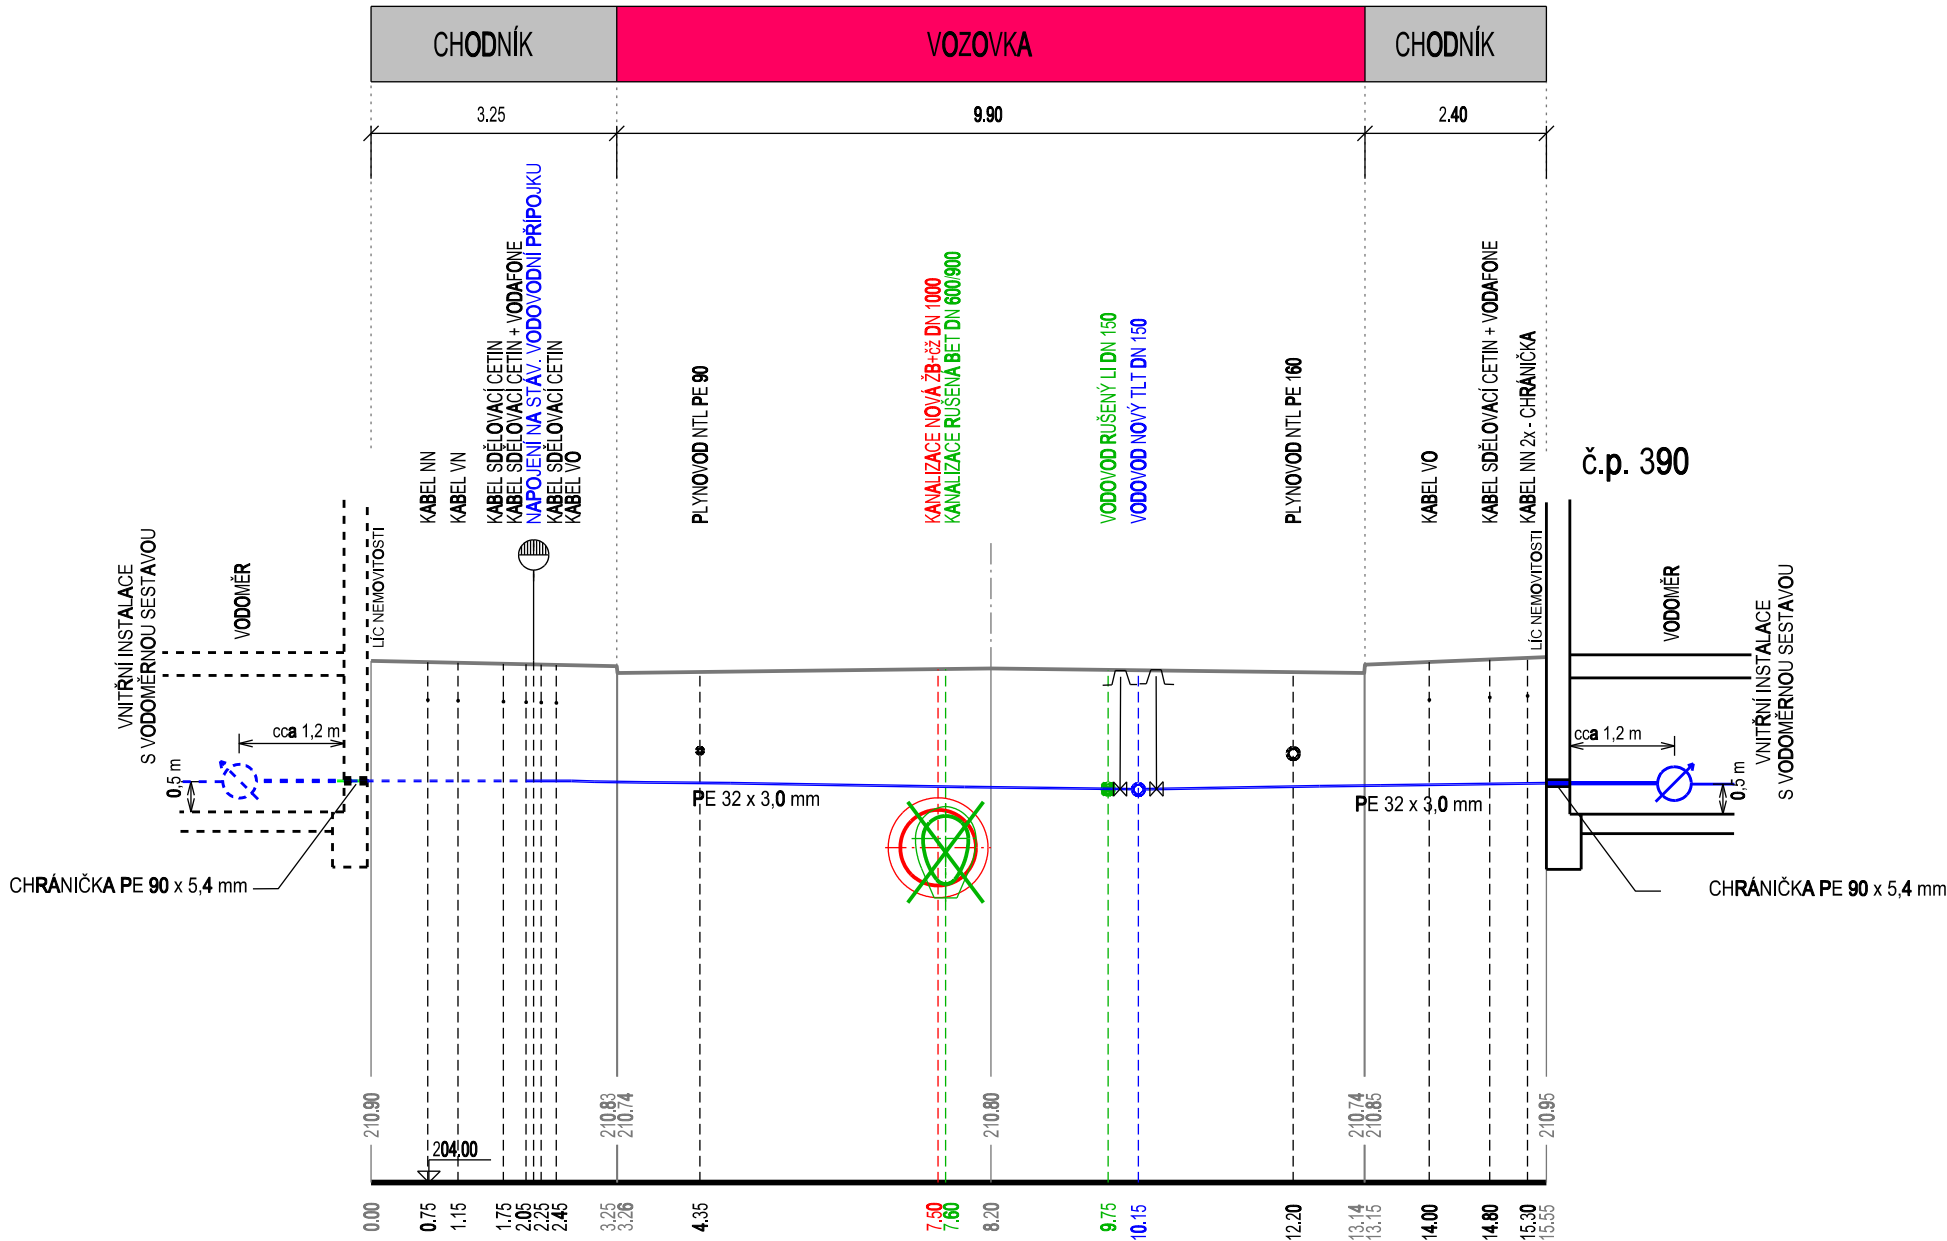

Revize	Popis revize	Datum revize
--------	--------------	--------------

		<b>AQUA PROCON s.r.o.</b> Projektová a inženýrská společnost Palackého tř. 12, 612 00 Brno tel.: +420 541 426 011 E-mail: <a href="mailto:info@aquaprocon.cz">info@aquaprocon.cz</a> <a href="http://www.aquaprocon.cz">www.aquaprocon.cz</a>
<i>Vedoucí projektu</i>	Ing. Petr Baránek	
<i>Vedoucí dílčího projektu</i>		
<i>Zodpovědný projektant</i>	Ing. Hana Hyánková	
<i>Vypracoval</i>	Jan Šnajdr	
<i>Kontroloval</i>	Ing. Petr Baránek	

Investor	Statutární město Brno, Dominikánské nám. 196/1, 602 00 Brno
Objednatel	Statutární město Brno, Dominikánské nám. 196/1, 602 00 Brno

Formát	3A4	Měřítko	1:100	Stupeň	DSP,DPS	Datum	11/2020	Zakázkové číslo	1532719-16
--------	-----	---------	-------	--------	---------	-------	---------	-----------------	------------

Projekt	BRNO, STRÁNSKÉHO - REKONSTRUKCE KANALIZACE A VODOVODU D - Dokumentace stavebních objektů D.4 - SO 340 Vodovodní přípojky D.4.4 - VZOROVÉ VÝKRESY		
Příloha	VZOROVÝ PODÉLNÝ ŘEZ VODOVODNÍ PŘÍPOJKY		
Číslo přílohy D.4.4.2		Revize 0	