


VZOROVÉ KŘÍŽENÍ TELEKOMUNIKAČNÍHO KABELU



PŘED PROVÁDĚNÍM VÝKOPOVÝCH PRACÍ NUTNO KABEL VYTÝČIT !

- PŘI VÝSTAVBĚ

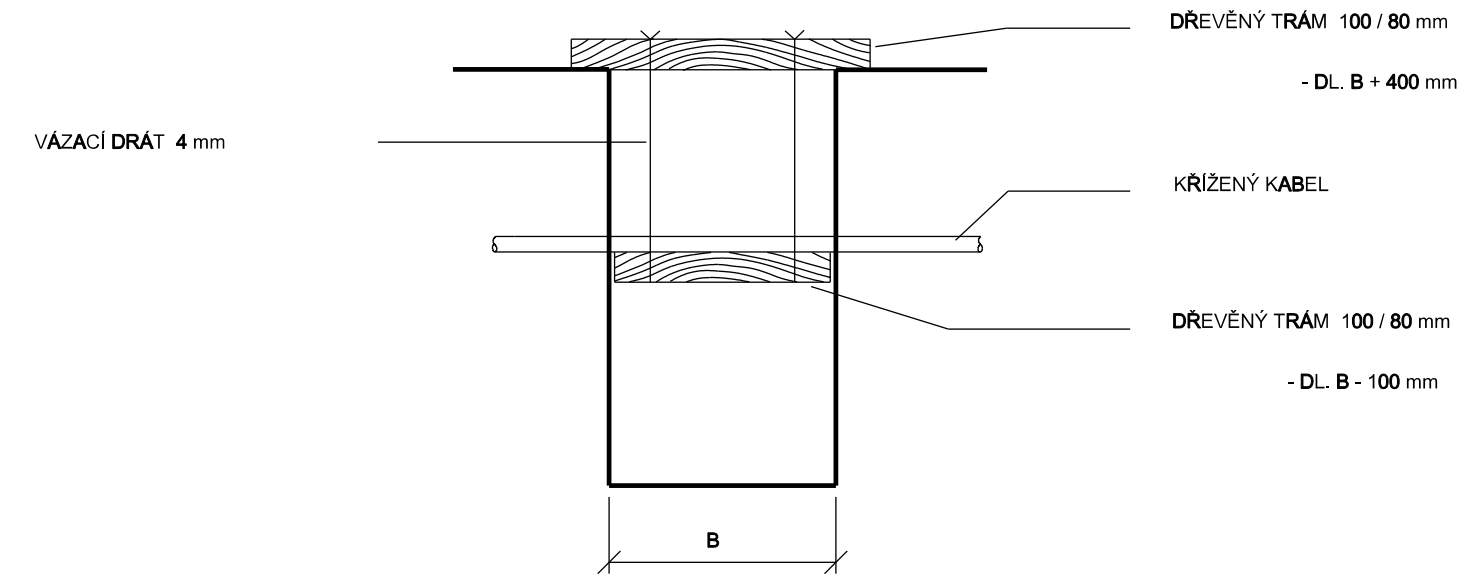


RUČNÍ VÝKOP MIN. 1 m NA OBĚ STRANY OD KABELU

- ÚPRAVA PO DOKONČENÍ

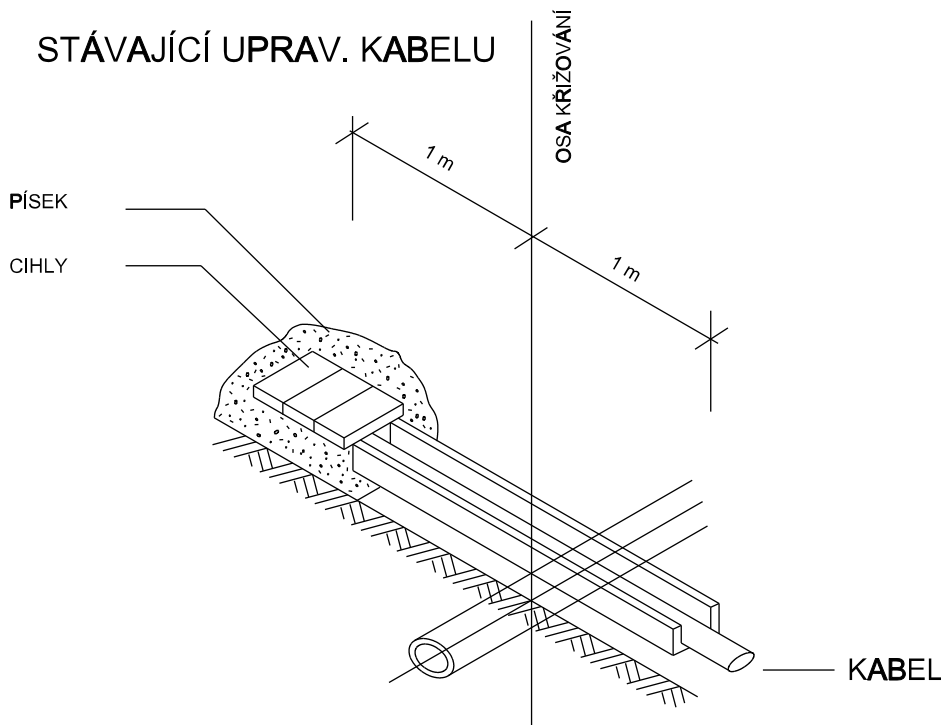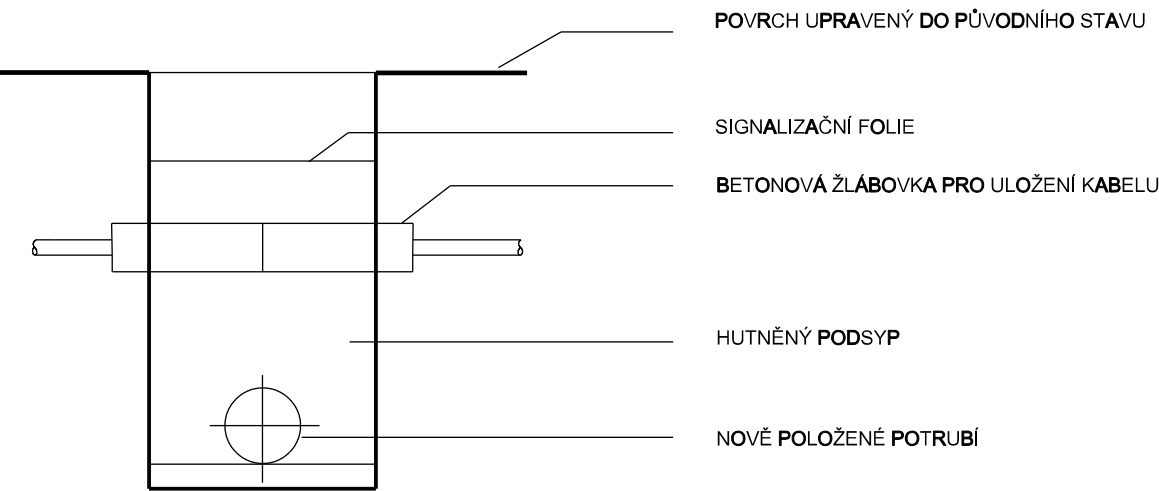

Revize	Popis revize	Datum revize
-	-	-

		AQUA PROCON s.r.o. Projektová a inženýrská společnost Palackého tř. 12, 602 00 Brno tel.: +420 541 426 011 E-mail: info@aquaprocon.cz www.aquaprocon.cz	
Vedoucí projektu		Ing. Petr Baránek	
Vedoucí dílčího projektu			
Zodpovědný projektant		Ing. Hana Hyánková	
Vypracoval		Ing. Hana Hyánková	
Kontroloval		Ing. Petr Baránek	

Investor	Statutární město Brno, Dominikánské nám. 196/1, 602 00 Brno
Objednatel	Statutární město Brno, Dominikánské nám. 196/1, 602 00 Brno

Formát	2A4	Měřítko	Stupeň	DSP,DPS	Datum	11/2020	Zakázkové číslo	1532719-16
--------	-----	---------	--------	---------	-------	---------	-----------------	------------

Projekt		BRNO, STRÁNSKÉHO - REKONSTRUKCE KANALIZACE A VODOVODU			Souprava			
		D - Dokumentace stavebních objektů						
		D.4 - SO 330 Vodovodní řady						
		D.4.7 - Vzorové výkresy						
Příloha		VZOROVÉ KŘÍŽENÍ TELEKOMUNIKAČNÍHO KABELU			Číslo přílohy	Revize		
					D.3.7.3	0		