

ÚZEMÍ
POVRCH ÚZEMÍ

ul. Horova
asfalt. komunikace

Podélný profil vodovodu
Propoj Horova č. 2

MĚŘÍTKO 1:200 / 1:100


HLOUBKA VÝKOPU

KÓTA DNA POTRUBÍ

KÓTA TERÉNU

STANIČENÍ [Km],[m]

SKLON [promile] - DÉLKA [m]
DN [mm] - MATERIAL - DELKA [m]

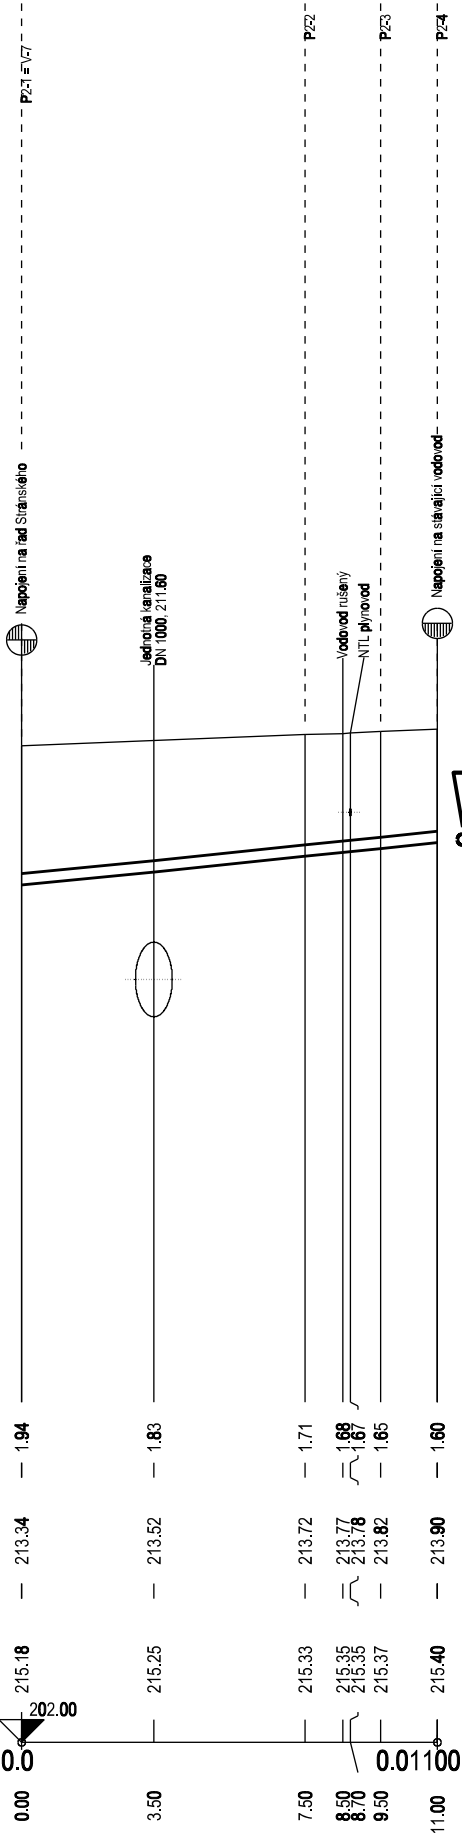

50.91 - 11.00
150 - TLT - 11.00

ÚZEMÍ
POVRCH ÚZEMÍ

ul. Haasova
asfalt. komunikace

Podélný profil vodovodu
Propoj Haasova

MĚŘÍTKO 1:200 / 1:100


HLOUBKA VÝKOPU

KÓTA DNA POTRUBÍ

KÓTA TERÉNU

STANIČENÍ [Km],[m]

SKLON [promile] - DÉLKA [m]
DN [mm] - MATERIÁL - DÉLKA [m]

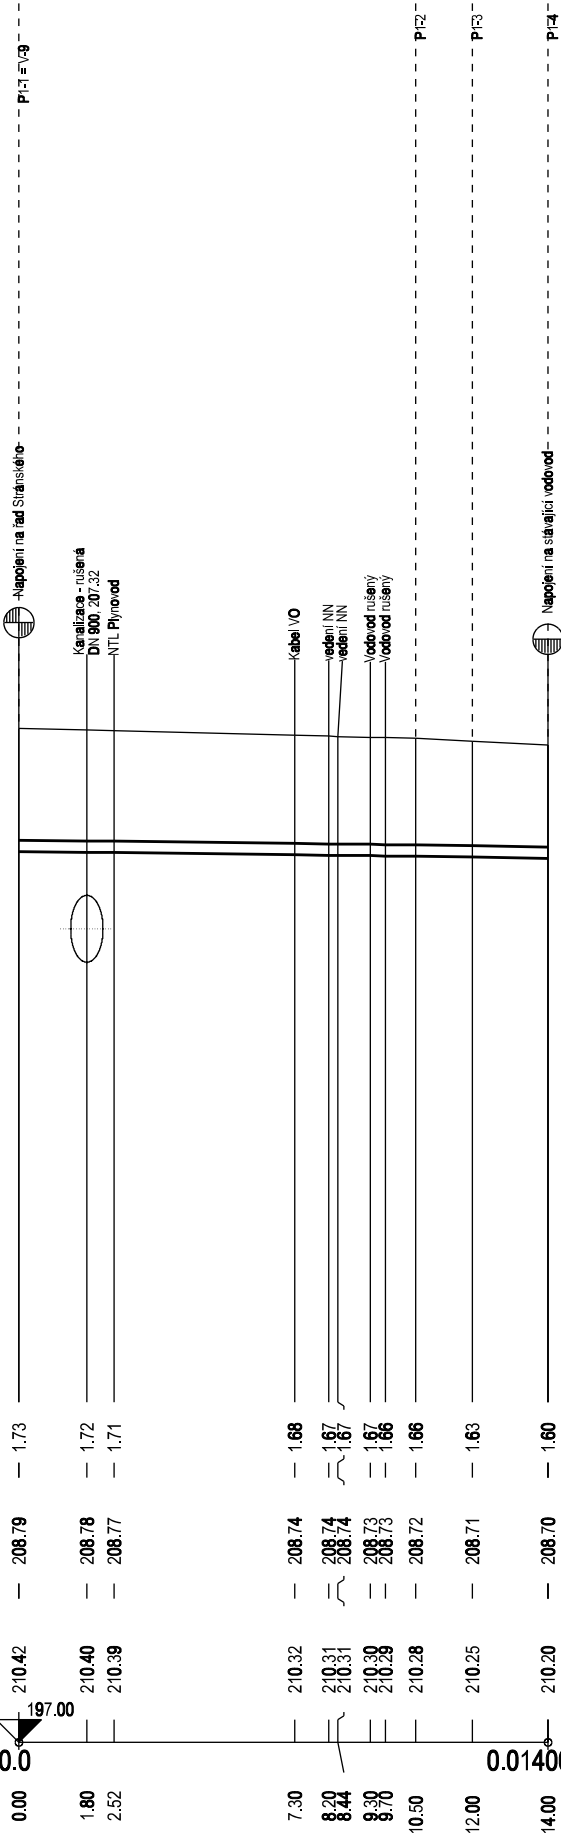


-6.43 - 14.00
150 - TLT - 14.00

! NIVELETA BUDE UPRAVENA DLE SKUTEČNÉ
HLOUBKY STÁVAJÍCÍHO POTRUBÍ

PŘI NEZNÁMÉM VÝŠKOVÉM ULOŽENÍ INŽENÝRSKÉ SÍTĚ PŘEDPOKLÁDÁME ULOŽENÍ DLE ČSN 73 6005
STAVEBNÍK (ZHOTOVITEL) SI JEJICH PŘESNOU POLOHU NECHÁ PŘED ZAHÁJENÍM STAVBY VYTYČIT !!

-	-	-
Revize	Popis revize	Datum revize

	AQUA PROCON s.r.o. Projektová a inženýrská společnost Palackého tř. 12, 602 00 Brno tel.: +420 541 426 011 E-mail: info@aquaprocon.cz www.aquaprocon.cz
Vedoucí projektu	Ing. Petr Baránek
Vedoucí dílčího projektu	
Zodpovědný projektant	Ing. Hana Hyánková
Vypracoval	Ing. Hana Hyánková
Kontroloval	Ing. Petr Baránek

Investor	Statutární město Brno, Dominikánské nám. 196/1, 602 00 Brno
Objednatel	Statutární město Brno, Dominikánské nám. 196/1, 602 00 Brno

Formát	3A4	Měřítko	1 : 200/100	Stupeň	DSP,DPS	Datum	11/2020	Zakázkové číslo	1532719-16
--------	-----	---------	-------------	--------	---------	-------	---------	-----------------	------------

Projekt	BRNO, STRÁNSKÉHO - REKONSTRUKCE KANALIZACE A VODOVODU D - Dokumentace stavebních objektů D.4 - SO 330 Vodovodní řady D.4.4 - Podélné profily		
Příloha	PODÉLNÝ PROFIL - PROPOJE		
Souprava			
Číslo přílohy D.3.4.2			Revize 0