


SOUŘADNICOVÝ SYSTÉM : JTSK (Jednotná Trigonometrická Síť Katastrální), VÝŠKOVÝ SYSTÉM B.p.v. (Balt po vyrovnání).
 TRASY PODZEMNÍCH INŽENÝRSKÝCH SÍTÍ JSOU ZAKRESLENY POUZE ORIENTAČNĚ DLE ÚDAJŮ POSKYTNUTÝCH SPRÁVCI INŽENÝRSKÝCH SÍTÍ.
 PŘI NEZNÁMÉM VÝŠKOVÉM ULOŽENÍ INŽENÝRSKÉ SÍTĚ PŘEDPOKLÁDÁME ULOŽENÍ DLE ČSN 73 6005.
 PODMÍNKY JEDNOTLIVÝCH SPRÁVCŮ A DOTČENÝCH ÚČASTÍKŮ STAVBY DANÉ JEJICH PÍSEMNÝM STANOVISKEM BUDOU DODRŽENY.
 TATO PÍSEMNÁ STANOVISKA JSOU NEDÍLNOU SOUČÁSTÍ PROJEKTOVÉ DOKUMENTACE.
 STAVEBNÍK (ZHOTOVITEL) SI JEJICH PŘESNOU POLOHU NECHÁ PŘED ZAHÁJENÍM STAVBY VYTYČIT.

-	-	-
Revize	Popis revize	Datum revize

		AQUA PROCON s.r.o. Projektová a inženýrská společnost Palackého tř. 12, 612 00 Brno tel.: +420 541 426 011 E-mail: info@aquaprocon.cz www.aquaprocon.cz
Vedoucí projektu	Ing. Petr Baránek	
Vedoucí dílčího projektu		
Zodpovědný projektant	Ing. Hana Hyánková	
Vypracoval	Ing. Simona Krupicová	
Kontroloval	Ing. Petr Baránek	


Investor	Statutární město Brno, Dominikánské nám. 196/1, 602 00 Brno
Objednatel	Statutární město Brno, Dominikánské nám. 196/1, 602 00 Brno

Formát	A4	Měřítko	1:100	Stupeň	DSP,DPS	Datum	11/2020	Zakázkové číslo	1532719-16
--------	----	---------	-------	--------	---------	-------	---------	-----------------	------------

Projekt	BRNO, STRÁNSKÉHO - REKONSTRUKCE KANALIZACE A VODOVODU D - Dokumentace stavebních objektů D.4 - SO 330 Vodovodní řady			Souprava	
Příloha	CHARAKTERISTICKÉ PŘÍČNÉ ŘEZY			Číslo přílohy	Revize
				D.3.6	0

ŘEZ Č.1


km kan. 0.040 (stoka Stránského - úsek Š1-Š2)

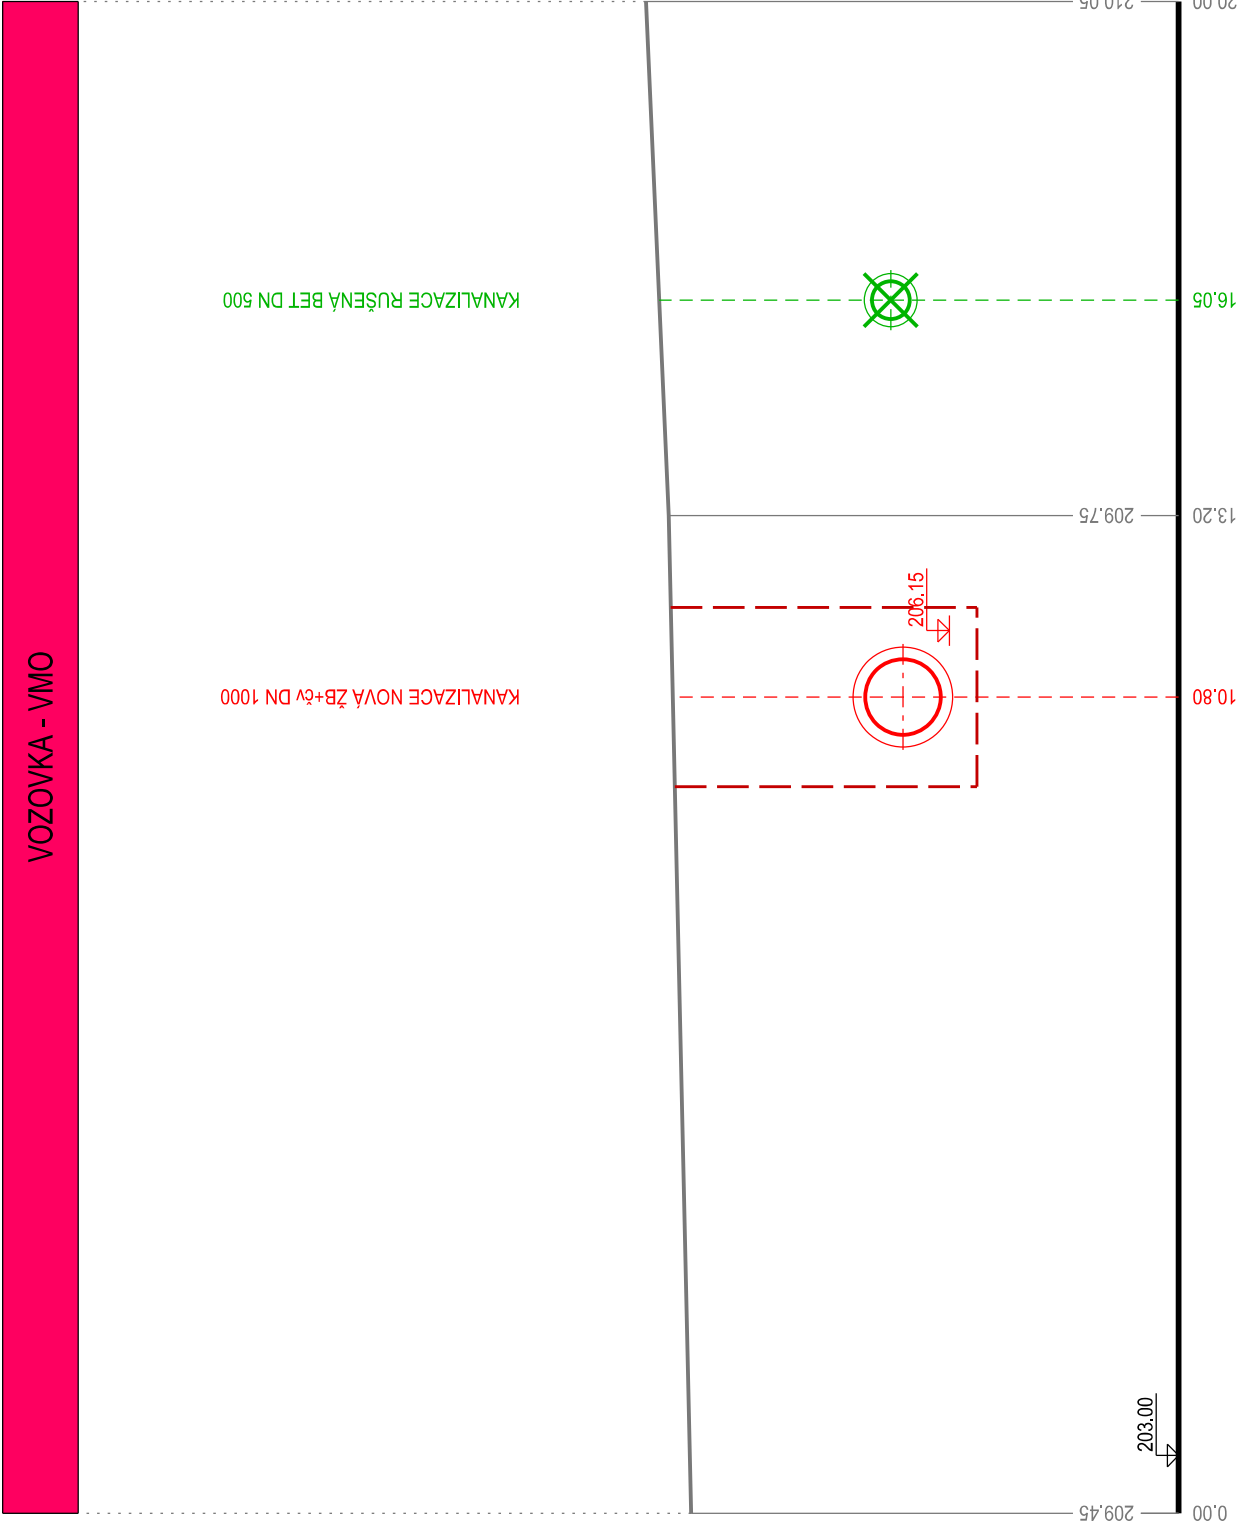

Pozn.:
Řez veden proti toku kanalizace

ŘEZ Č.2


km kan. 0.063 (stoka Stránského - úsek Š1-Š2)

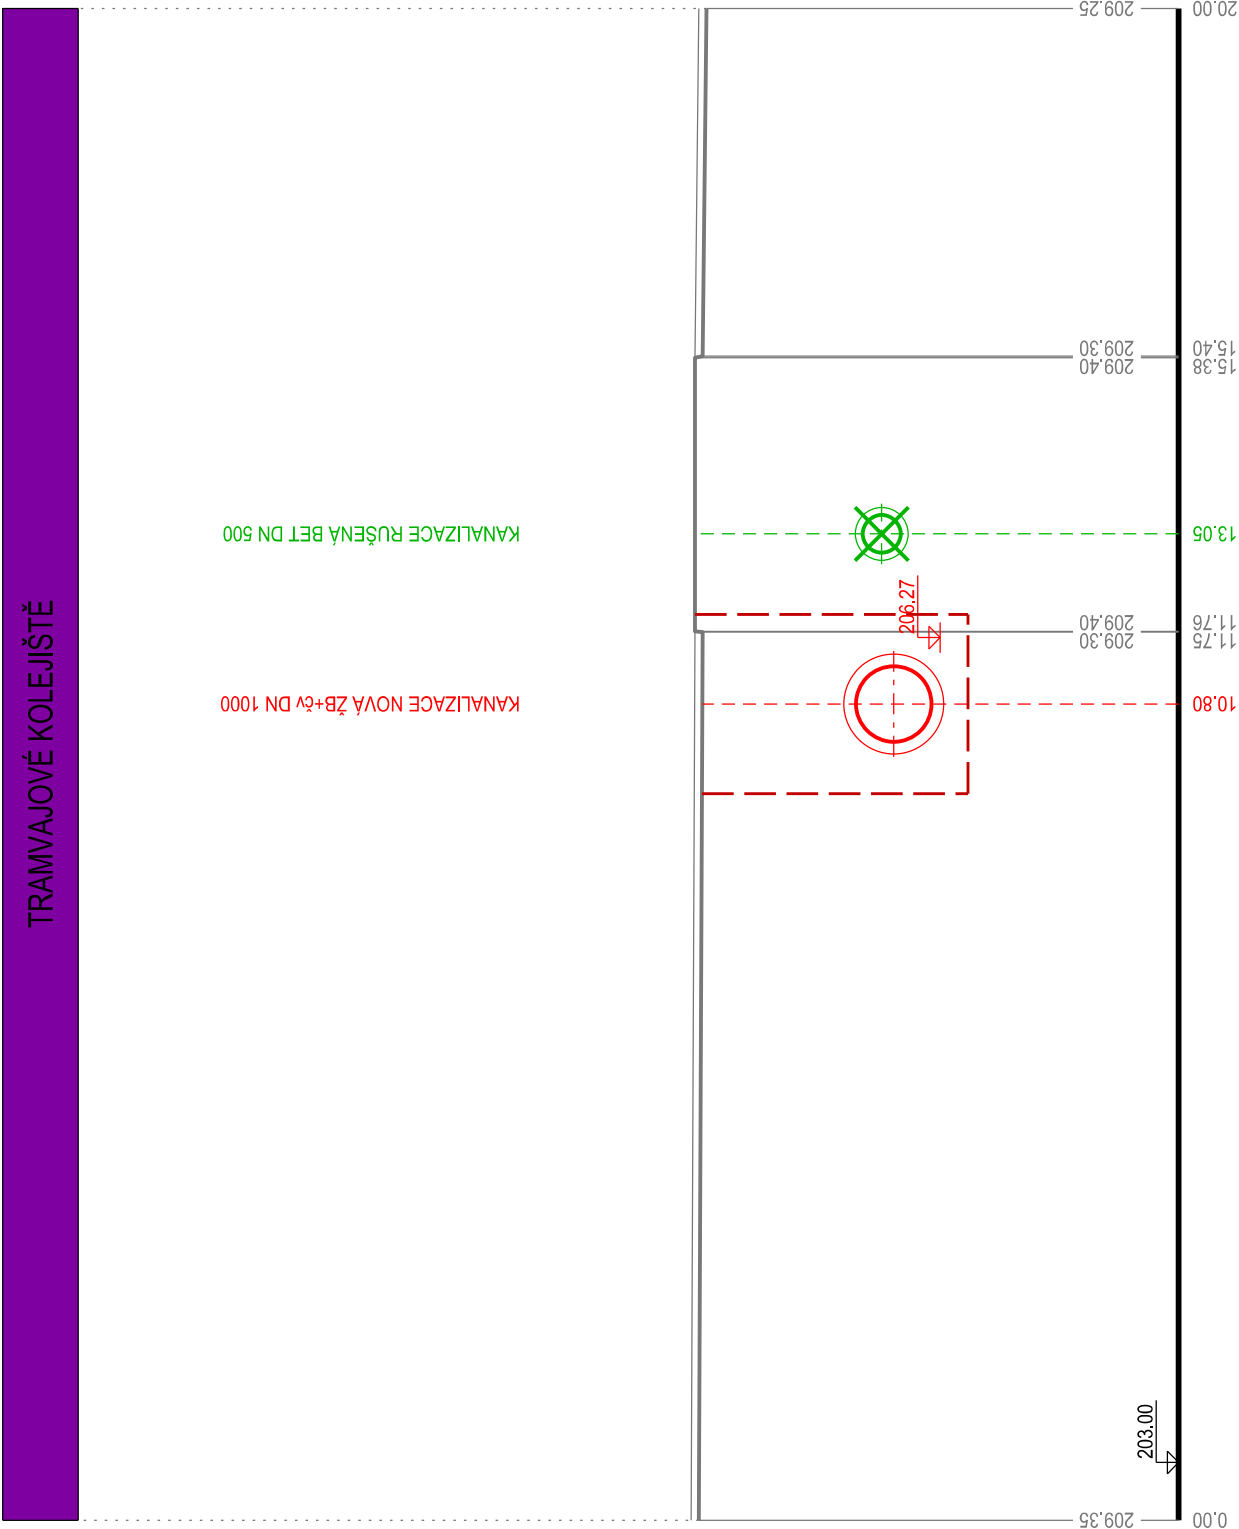

Pozn.:
Řez veden proti toku kanalizace

ŘEZ 3

km kan. 0.015 (stoka Stránského - úsek Š2-š7223)

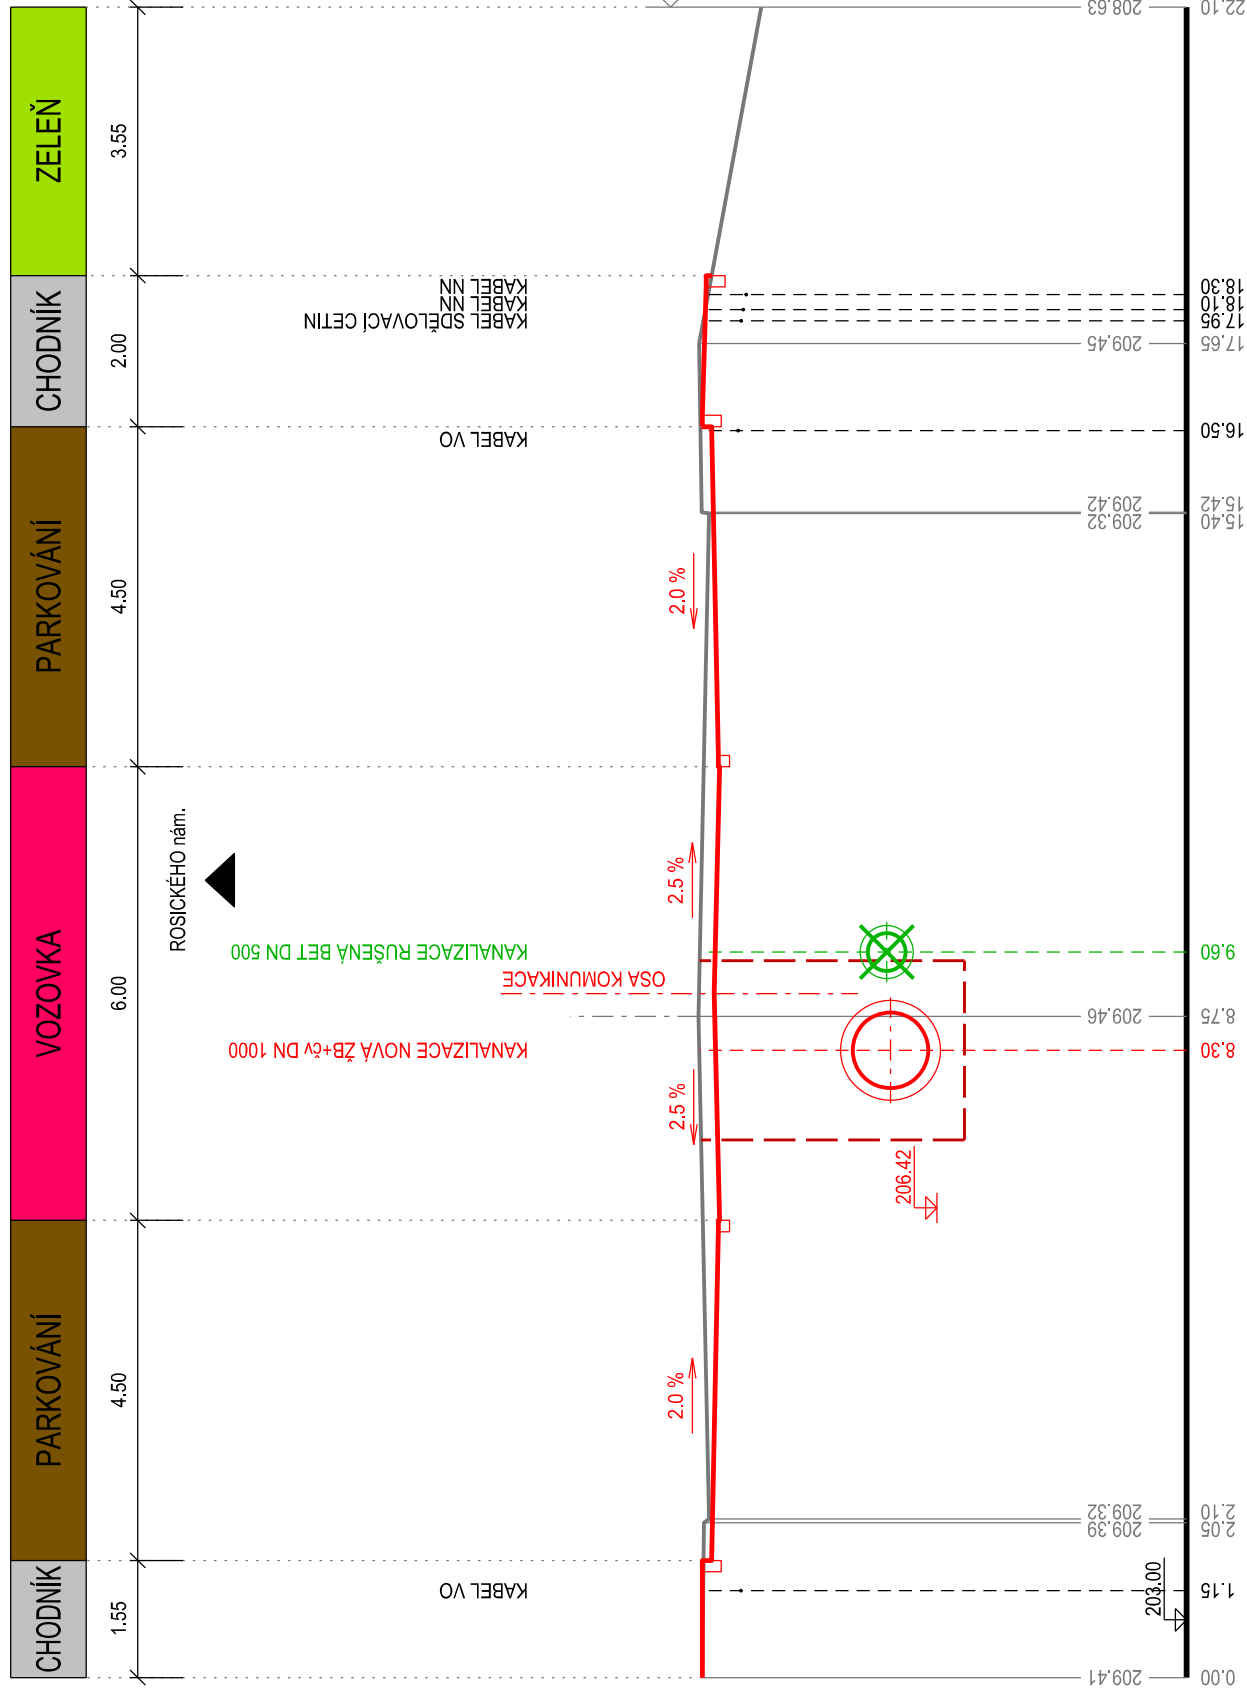


LEGENDA:

NAVRHOVANÉ SÍTĚ/KOMUNIKACE
STÁVAJÍCÍ SÍTĚ - BEZ ÚPRAVY
STÁVAJÍCÍ SÍTĚ - RUŠENÉ

Pozn.:
Řez veden proti toku kanalizace

ŘEZ Č.4 km kan. 0.112 (stoka Stránského - úsek Š2-Š7223)

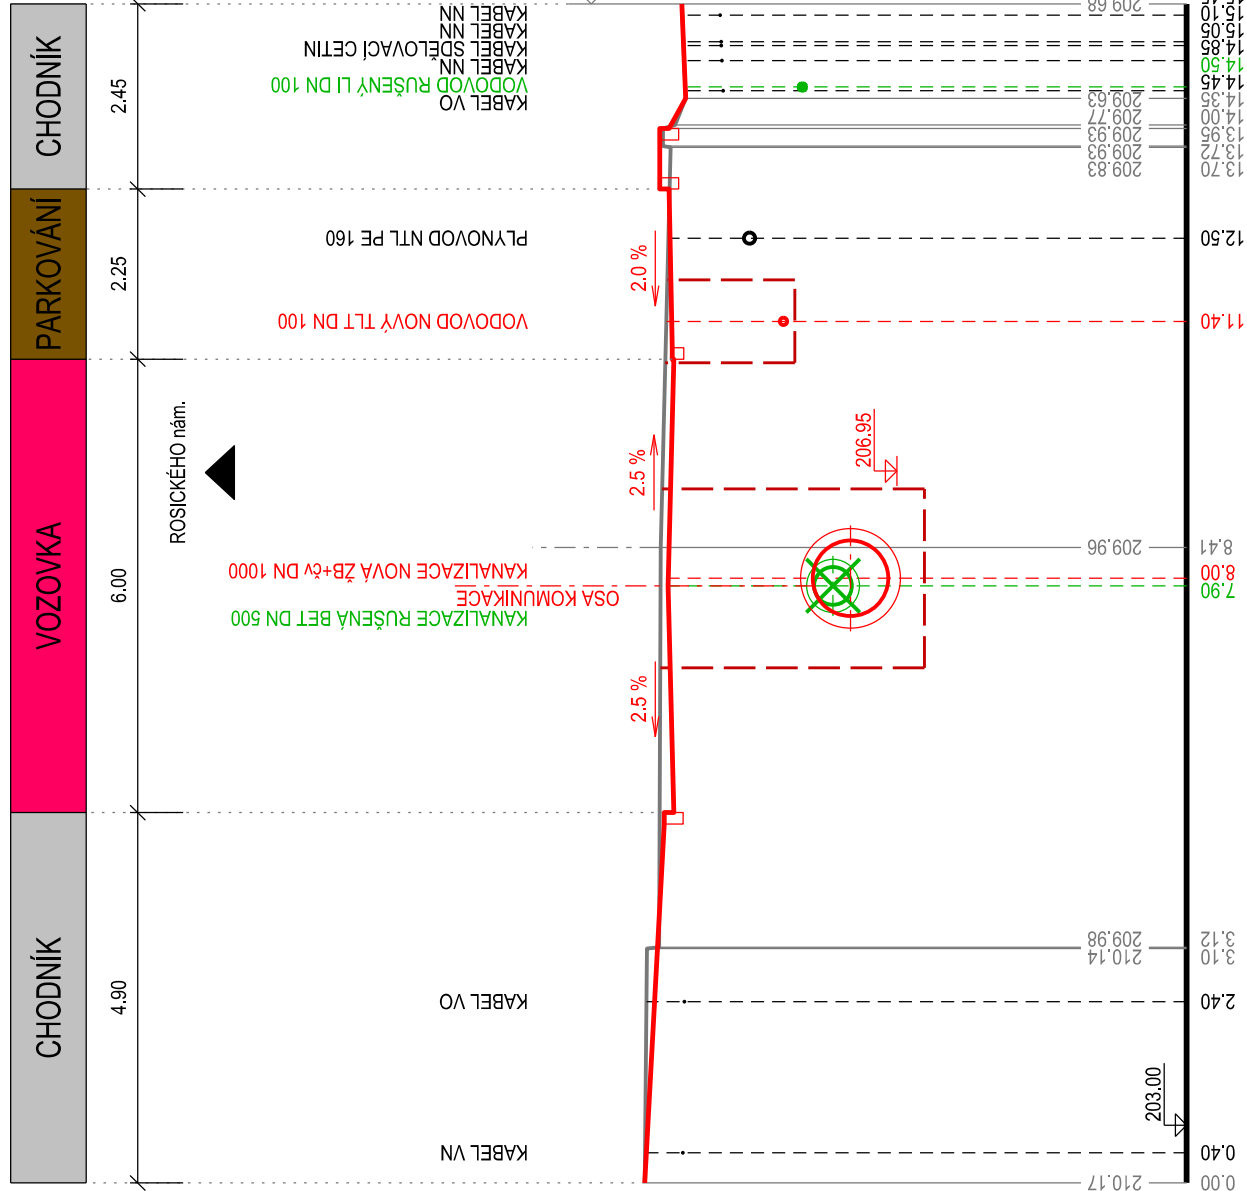


Pozn.:
Řez veden proti toku kanalizace

- LEGENDA:
- NAVRHOVANÉ SÍŤ/KOMUNIKACE
 - STÁVAJÍCÍ SÍŤ - BEZ ÚPRAVY
 - STÁVAJÍCÍ SÍŤ - RUŠENÉ

ŘEZ č.5

km kan. 0.188 (stoka Stránského - úsek Š2-š7223)

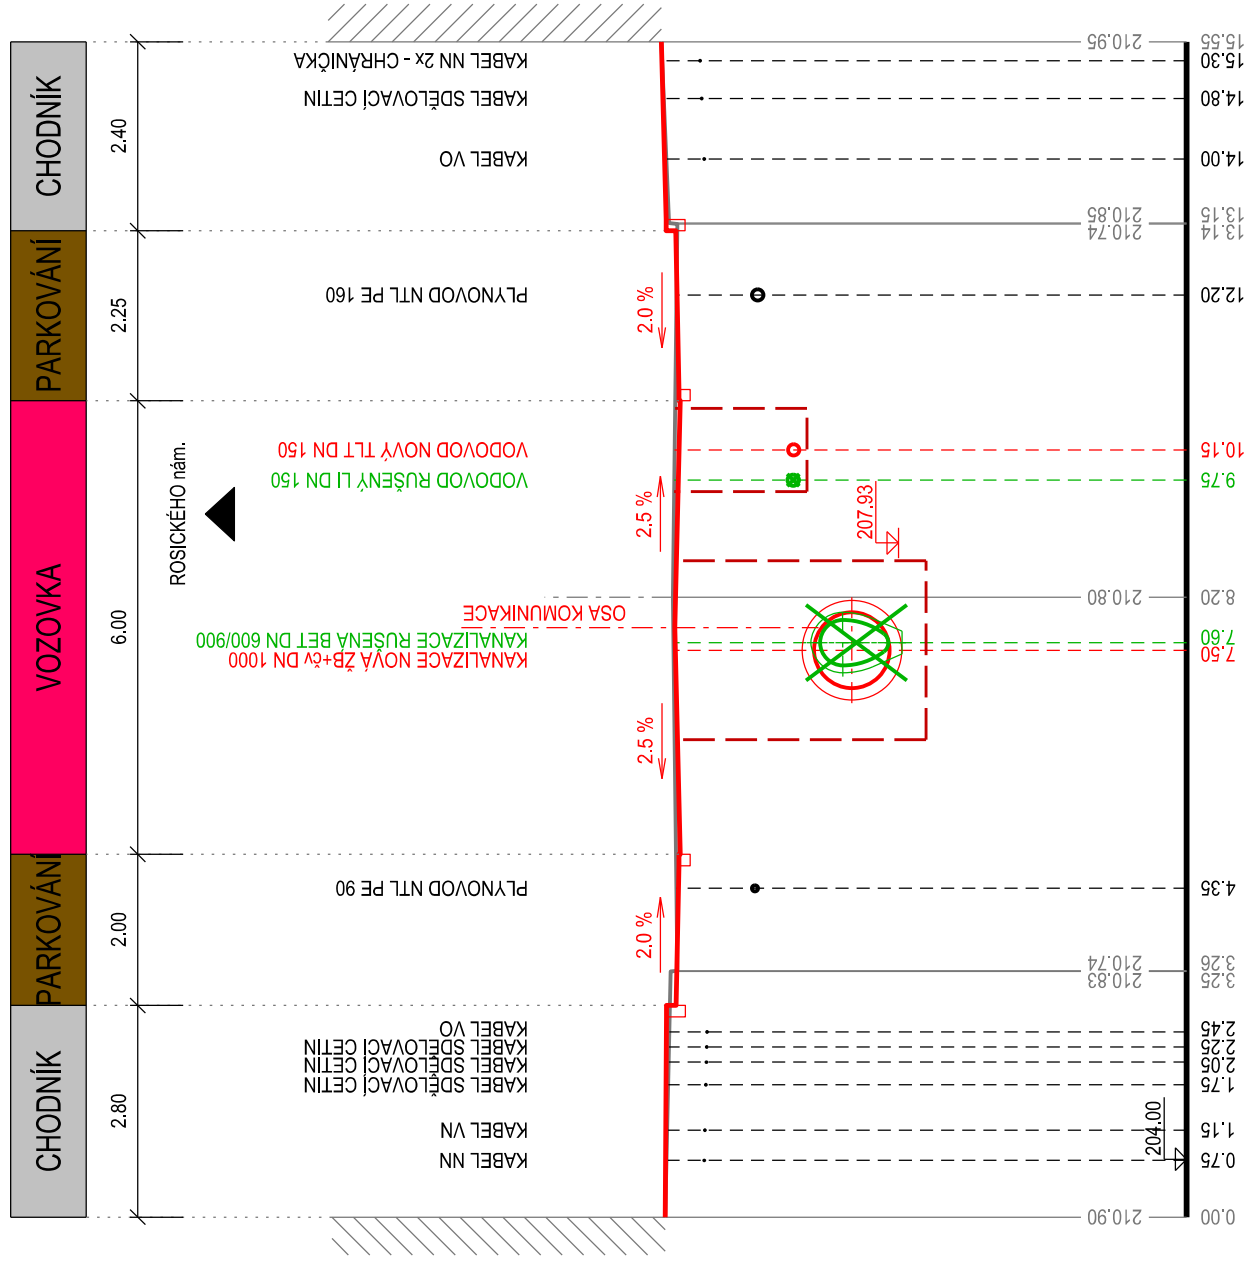


LEGENDA:

- NAVRHOVANÉ SÍTĚ/KOMUNIKACE
- STÁVAJÍCÍ SÍTĚ - BEZ ÚPRAVY
- STÁVAJÍCÍ SÍTĚ - RUŠENÉ

Pozn.:
Řez veden proti toku kanalizace

ŘEZ č.6

km kan. 0.264 (stoka Stránského - úsek Š2-š7223)

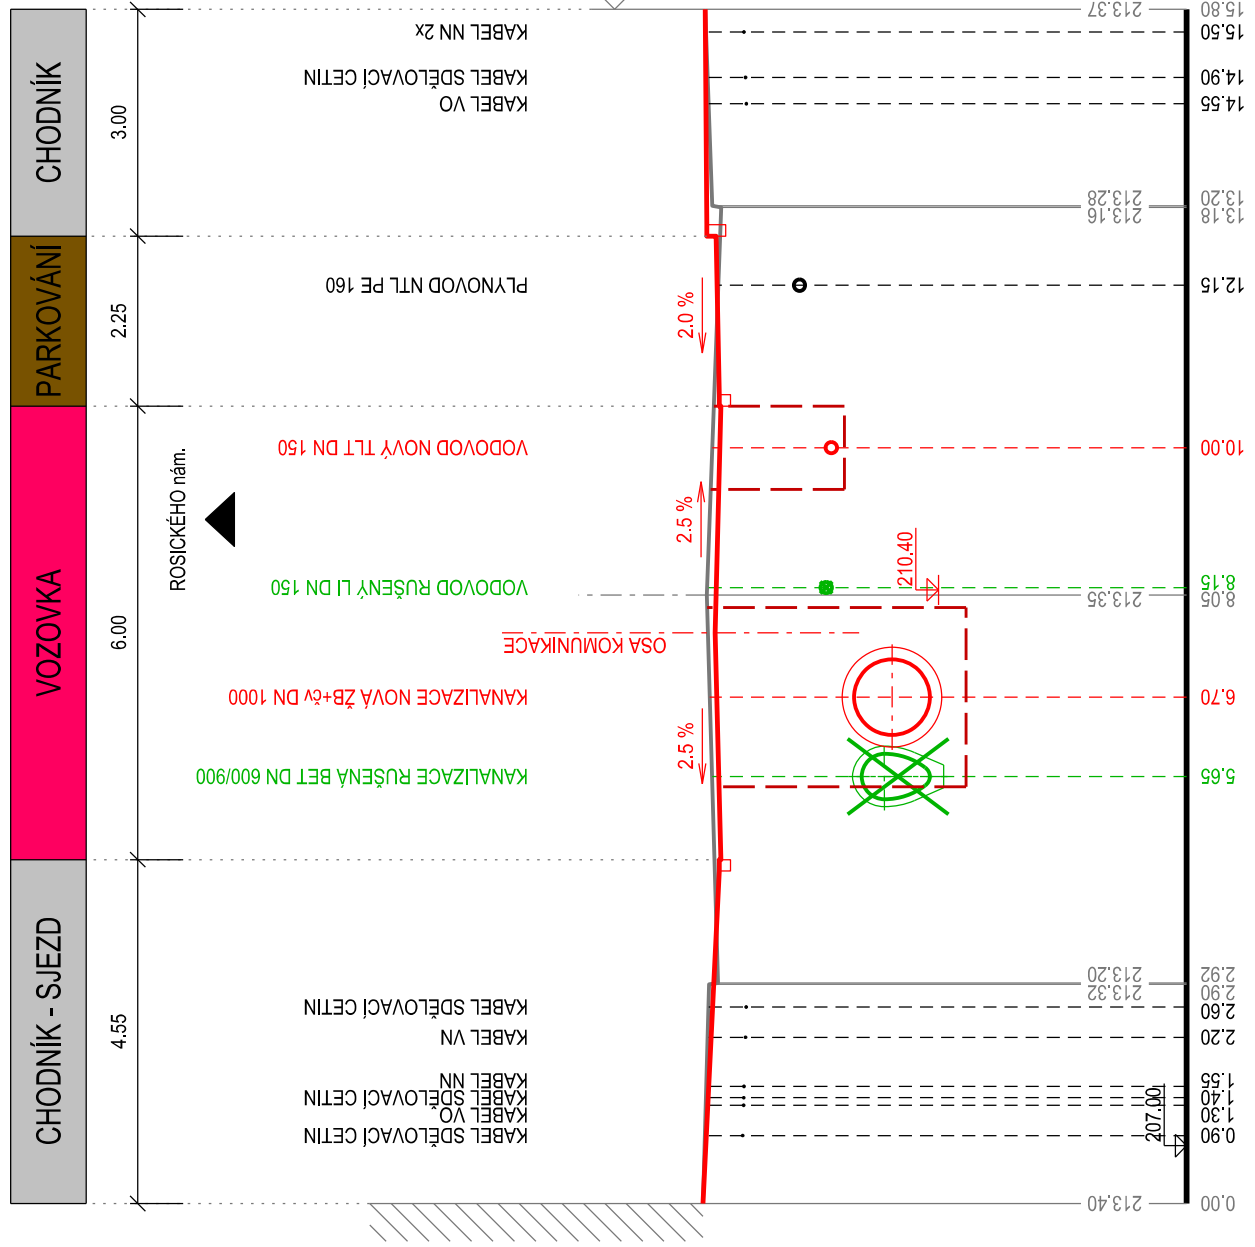


ŘEZ č.7

km vod. 0,063 (úsek V-3 - V-4)



VOZOVKA

25.8

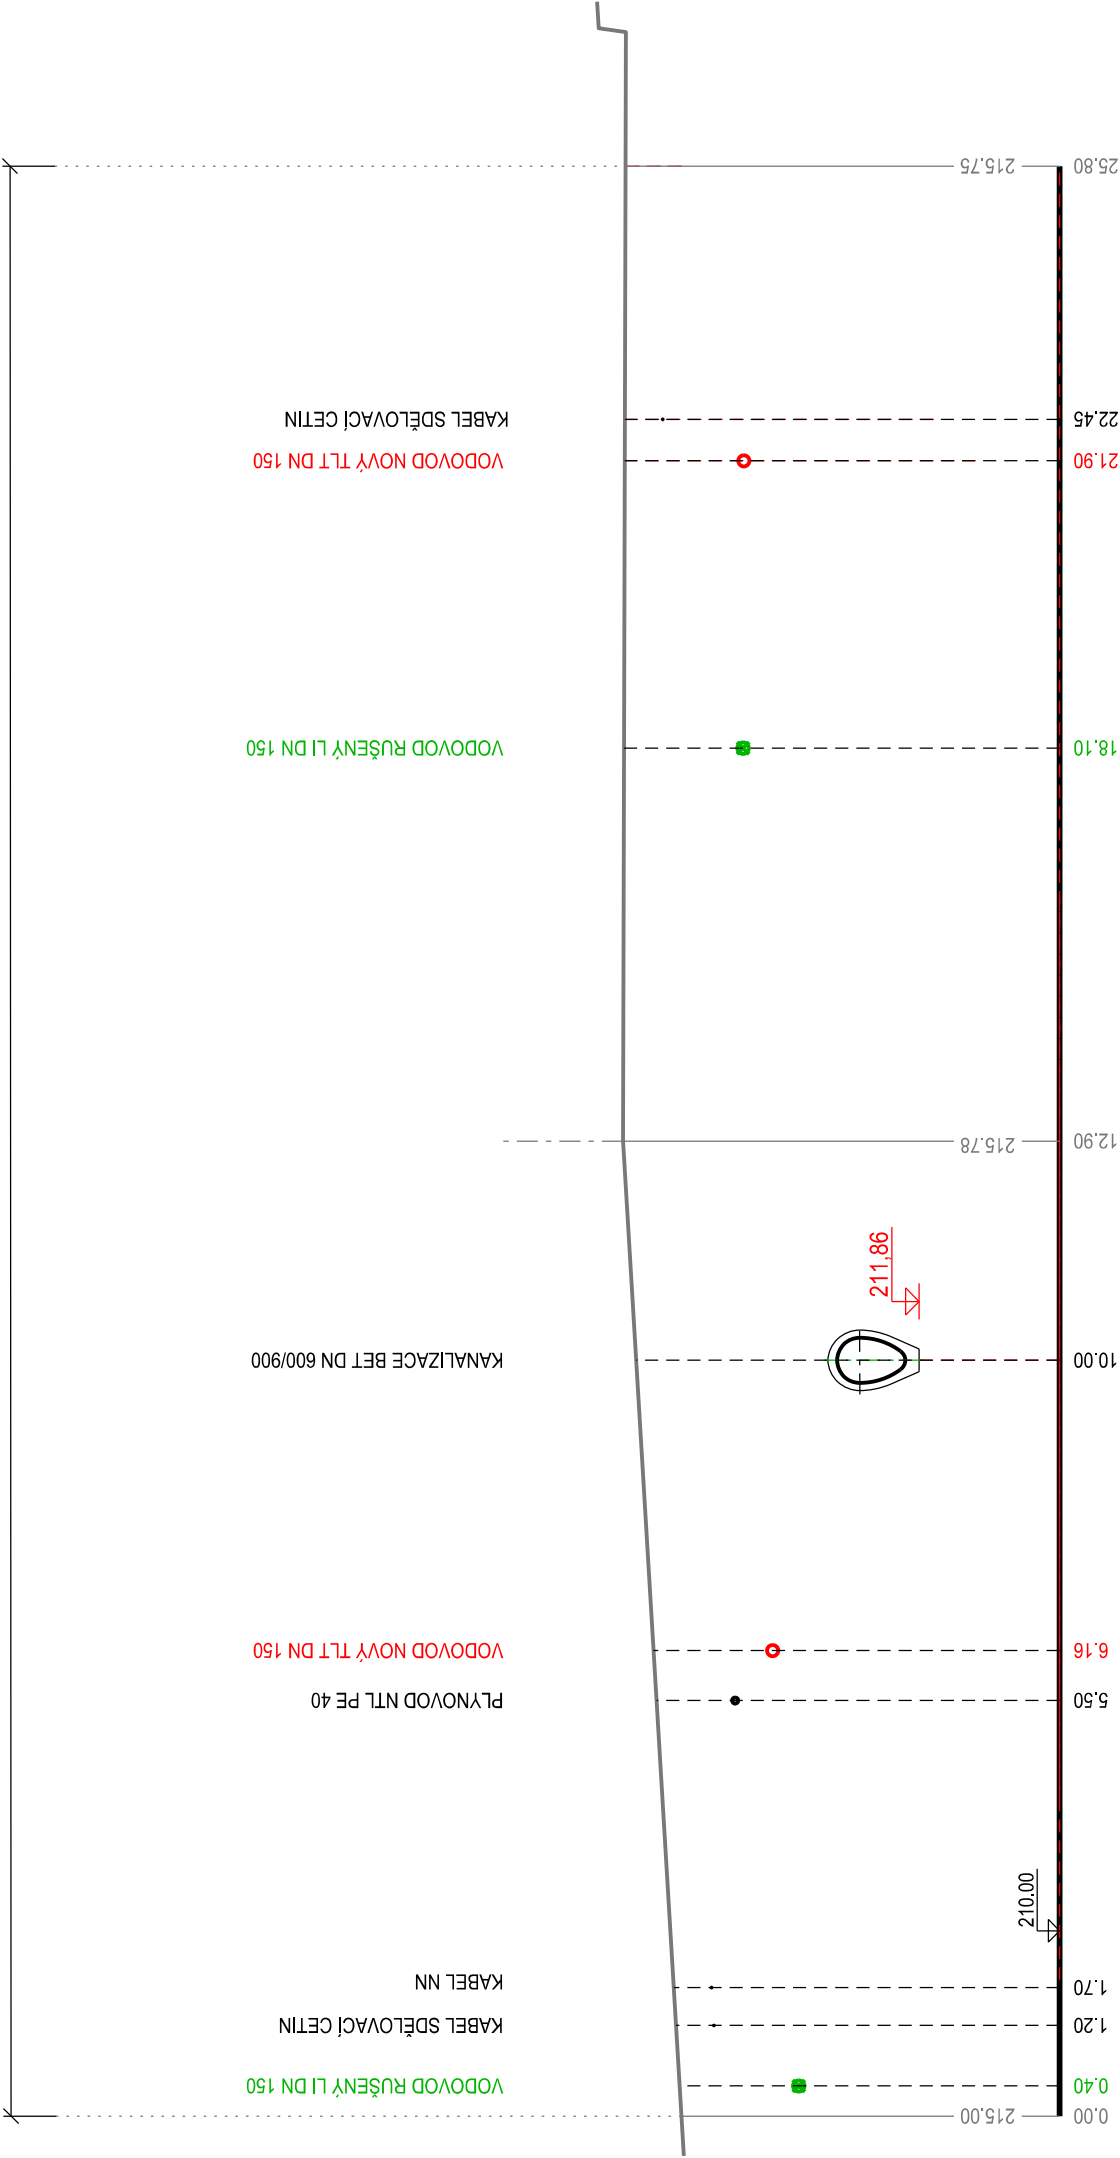

LEGENDA:

- NAVRHOVANÉ SÍŤ/KOMUNIKACE
- STÁVAJÍCÍ SÍŤ - BEZ ÚPRAVY
- STÁVAJÍCÍ SÍŤ - RUŠENÉ

Pozn.:
Řez veden po toku vodovodu